

Zámerom mesta Fiľakovo je vybudovanie novej tržnice na ul. Trhová na pozemkoch parc. č. KN-C 26 a 27/1 v k.ú. Fiľakovo. Plánovaná stavba je situačne umiestnená vo dvore bývalej ZUŠ. V rámci návrhu časť budovy bude odstránená, čím sa spomenuté pozemky zlúčia a vytvorí sa areál s celkovou zastavanou plochou 1244 m². V tomto areáli je navrhnutá plánovaná stavba, ktorá bude kvalitnejšie a na vyššej úrovni poskytovať služby pre užívateľov tržnice a zároveň sa skvalitnia služby aj pre občanov mesta.

V rámci stavby sú navrhnuté 4 samostatne fungujúce prevádzky v prednej časti objektu pri hlavnom vstupe do nádvorja tržnice. Samotné predajné stánky tržnice budú prekryté prístreškami. V areáli sú navrhnuté dva samostatne stojace prístrešky. Prístrešky sú navrhnuté tak, že poskytnú miesto na predajné stánky pre 40 predajcov.

Projekčná činnosť prebieha od augusta 2016, kedy projektantami boli predložené prvé alternatívy plánovanej tržnice. Termín na odovzdávanie vykonávacej projektovej dokumentácie je 05.12.2016. Spracovateľom dokumentácie je Ing.arch Kalmár.

Projektová dokumentácia bola prerokovaná na spoločnom zasadnutí komisií MZ dňa 25.10.2016.


Predložený návrh bol odsúhlasený s minimálnymi požiadavkami, ktoré budú zapracované do realizačnej projektovej dokumentácie.

Celkové predpokladané náklady na vybudovanie mestskej tržnice sú 350 000 €. Začiatkom roka 2017 sa začne s prípravami stavebného povolenia. Začiatok stavebných prác po realizácii verejného obstarávania predpokladáme v mesiaci 06/2017 s ukončením v roku 2018.

Financovanie bude kombinované. Mesto Fiľakovo z vlastných prostriedkov na výstavbu mestskej tržnice plánuje vyčleniť v nasledujúcich dvoch rokoch celkovo 250 000 € (2x 125 000 €, rok 2017 a 2018). Zvyšné prostriedky by malo mesto dostať ako dotáciu z akčného plánu vo výške 100 000 € na výstavbu mestskej tržnice.

Kolaudáciu a oficiálne otvorenie mestskej tržnice predpokladáme v 08/2018.

- SO_01 Budova obchodíkov
- SO_02 Hala - prestrešenie stánkov
- SO_03 Stánky
- SO_04 Verejné toalety - stavebné úpravy
- SO_05 Drobná architektúra
- SO_06 Spevnené plochy

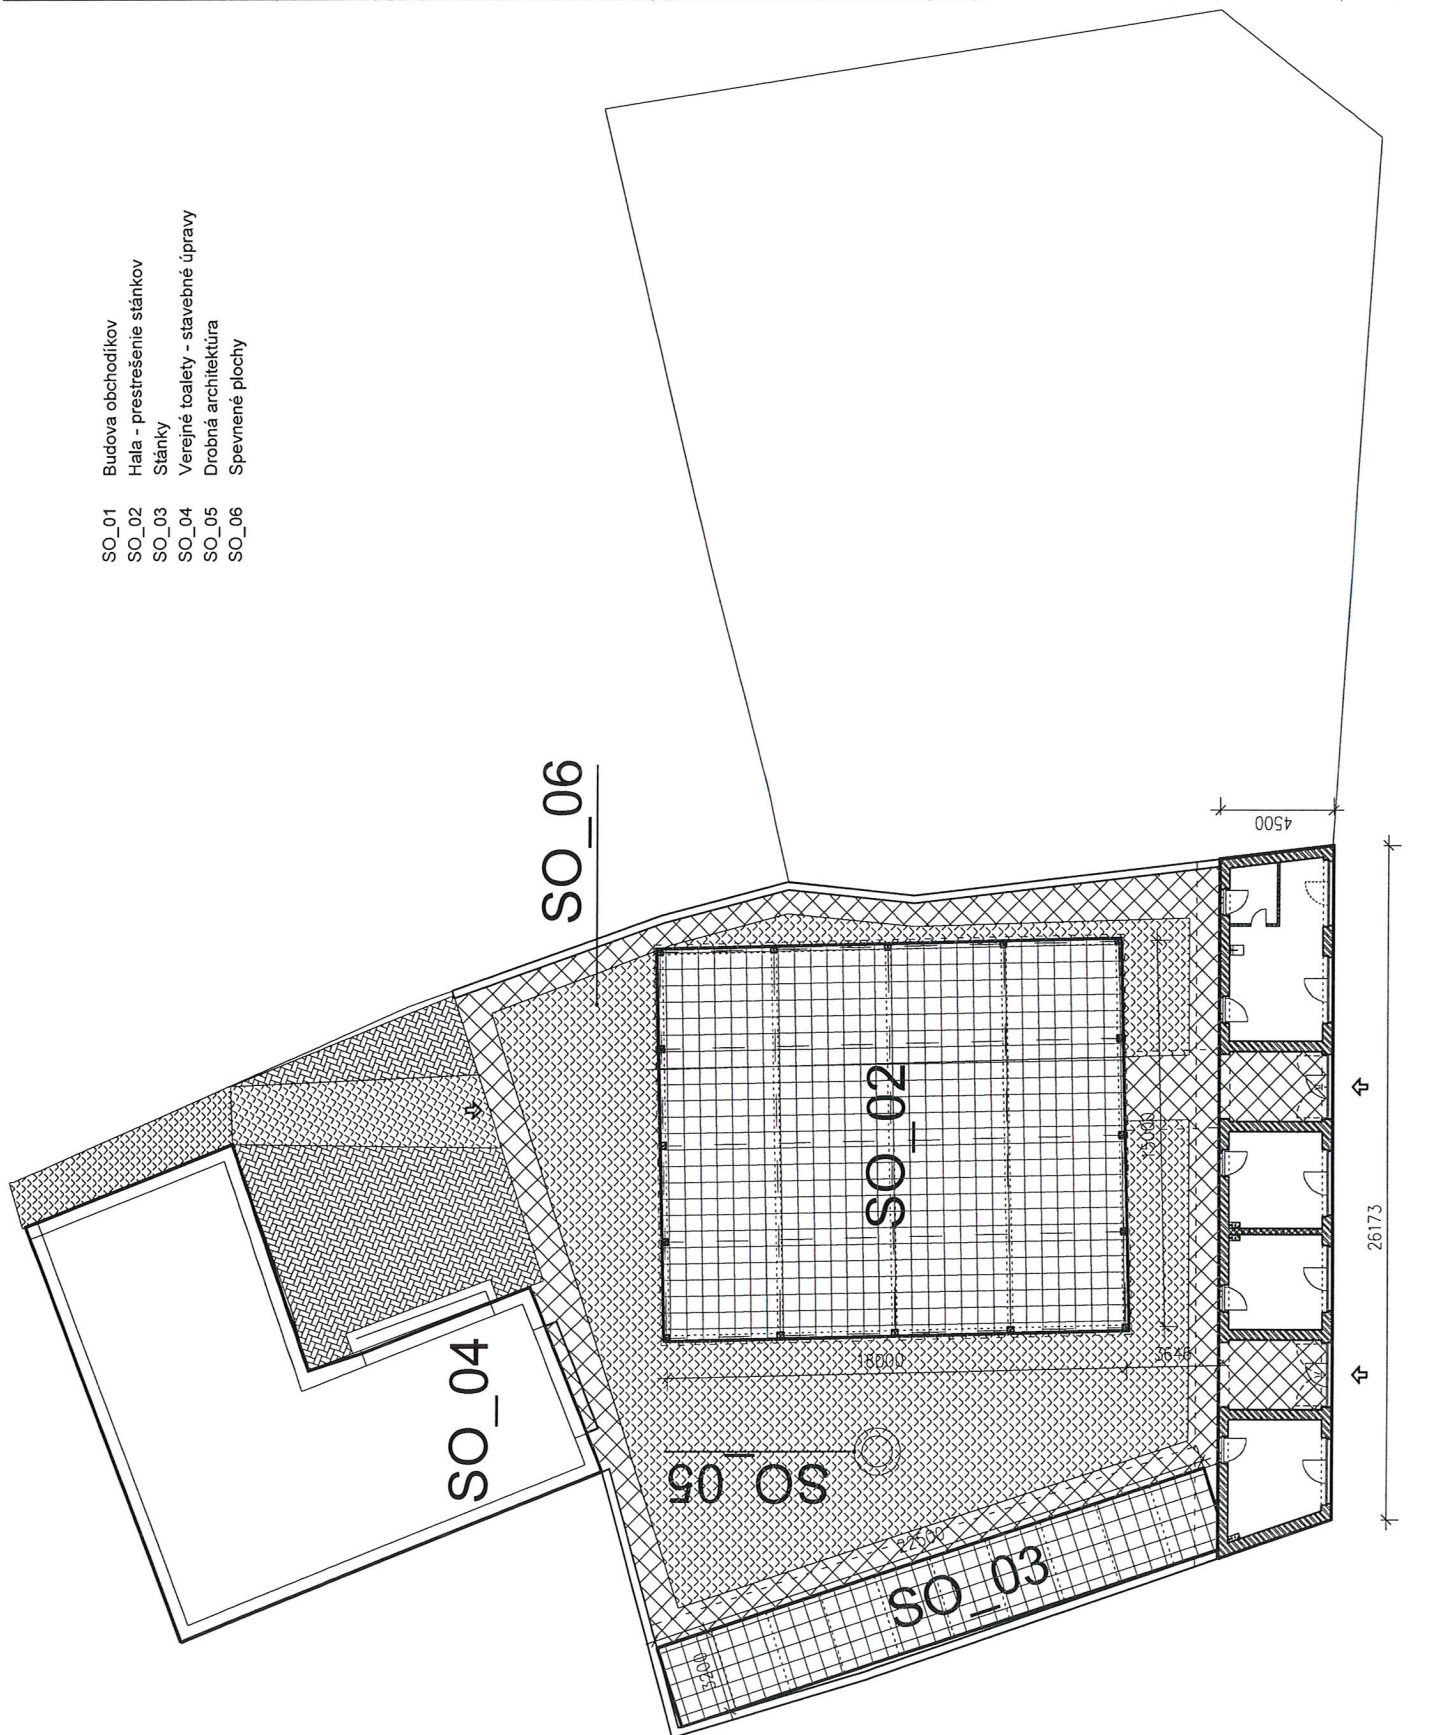

Klient Mesto Filakovo Radničná 25 986 01 Filakovo	Architekt rmk architekti Mgr.A. Richard Kalmár Námestie Andreja Hlinku 34 034 01 Ružomberok
Miesto stavby Filakovo	Projekt Novostavba tržnice mesto Filakovo
Parc. číslo 0,0	Stupeň proj. dokumentácie Projekt pre stavebné povolenie
Spoločnosť Mgr.A. Richard Kalmár Námestie Andreja Hlinku 34 034 01 Ružomberok Tel.: 0948 535 106	Spoločnosť Mgr.A. Richard Kalmár Námestie Andreja Hlinku 34 034 01 Ružomberok Tel.: 0948 535 106
Zodpovedný projektant Mgr.A. Richard Kalmár	Výnosová Mgr.A. Richard Kalmár
Pečiat strán 2xA4	C. projektu 258_2016
Datum 9/2016	Výška A. Situácia M 1:200
Stavby v pc SO_01-SO_06	Stavby v obj. SO_01-SO_06

