


ÚZEMNÝ PLÁN ZÓNY FILÁKOVO CENTRUM

FILÁKOVO

NÁVRH

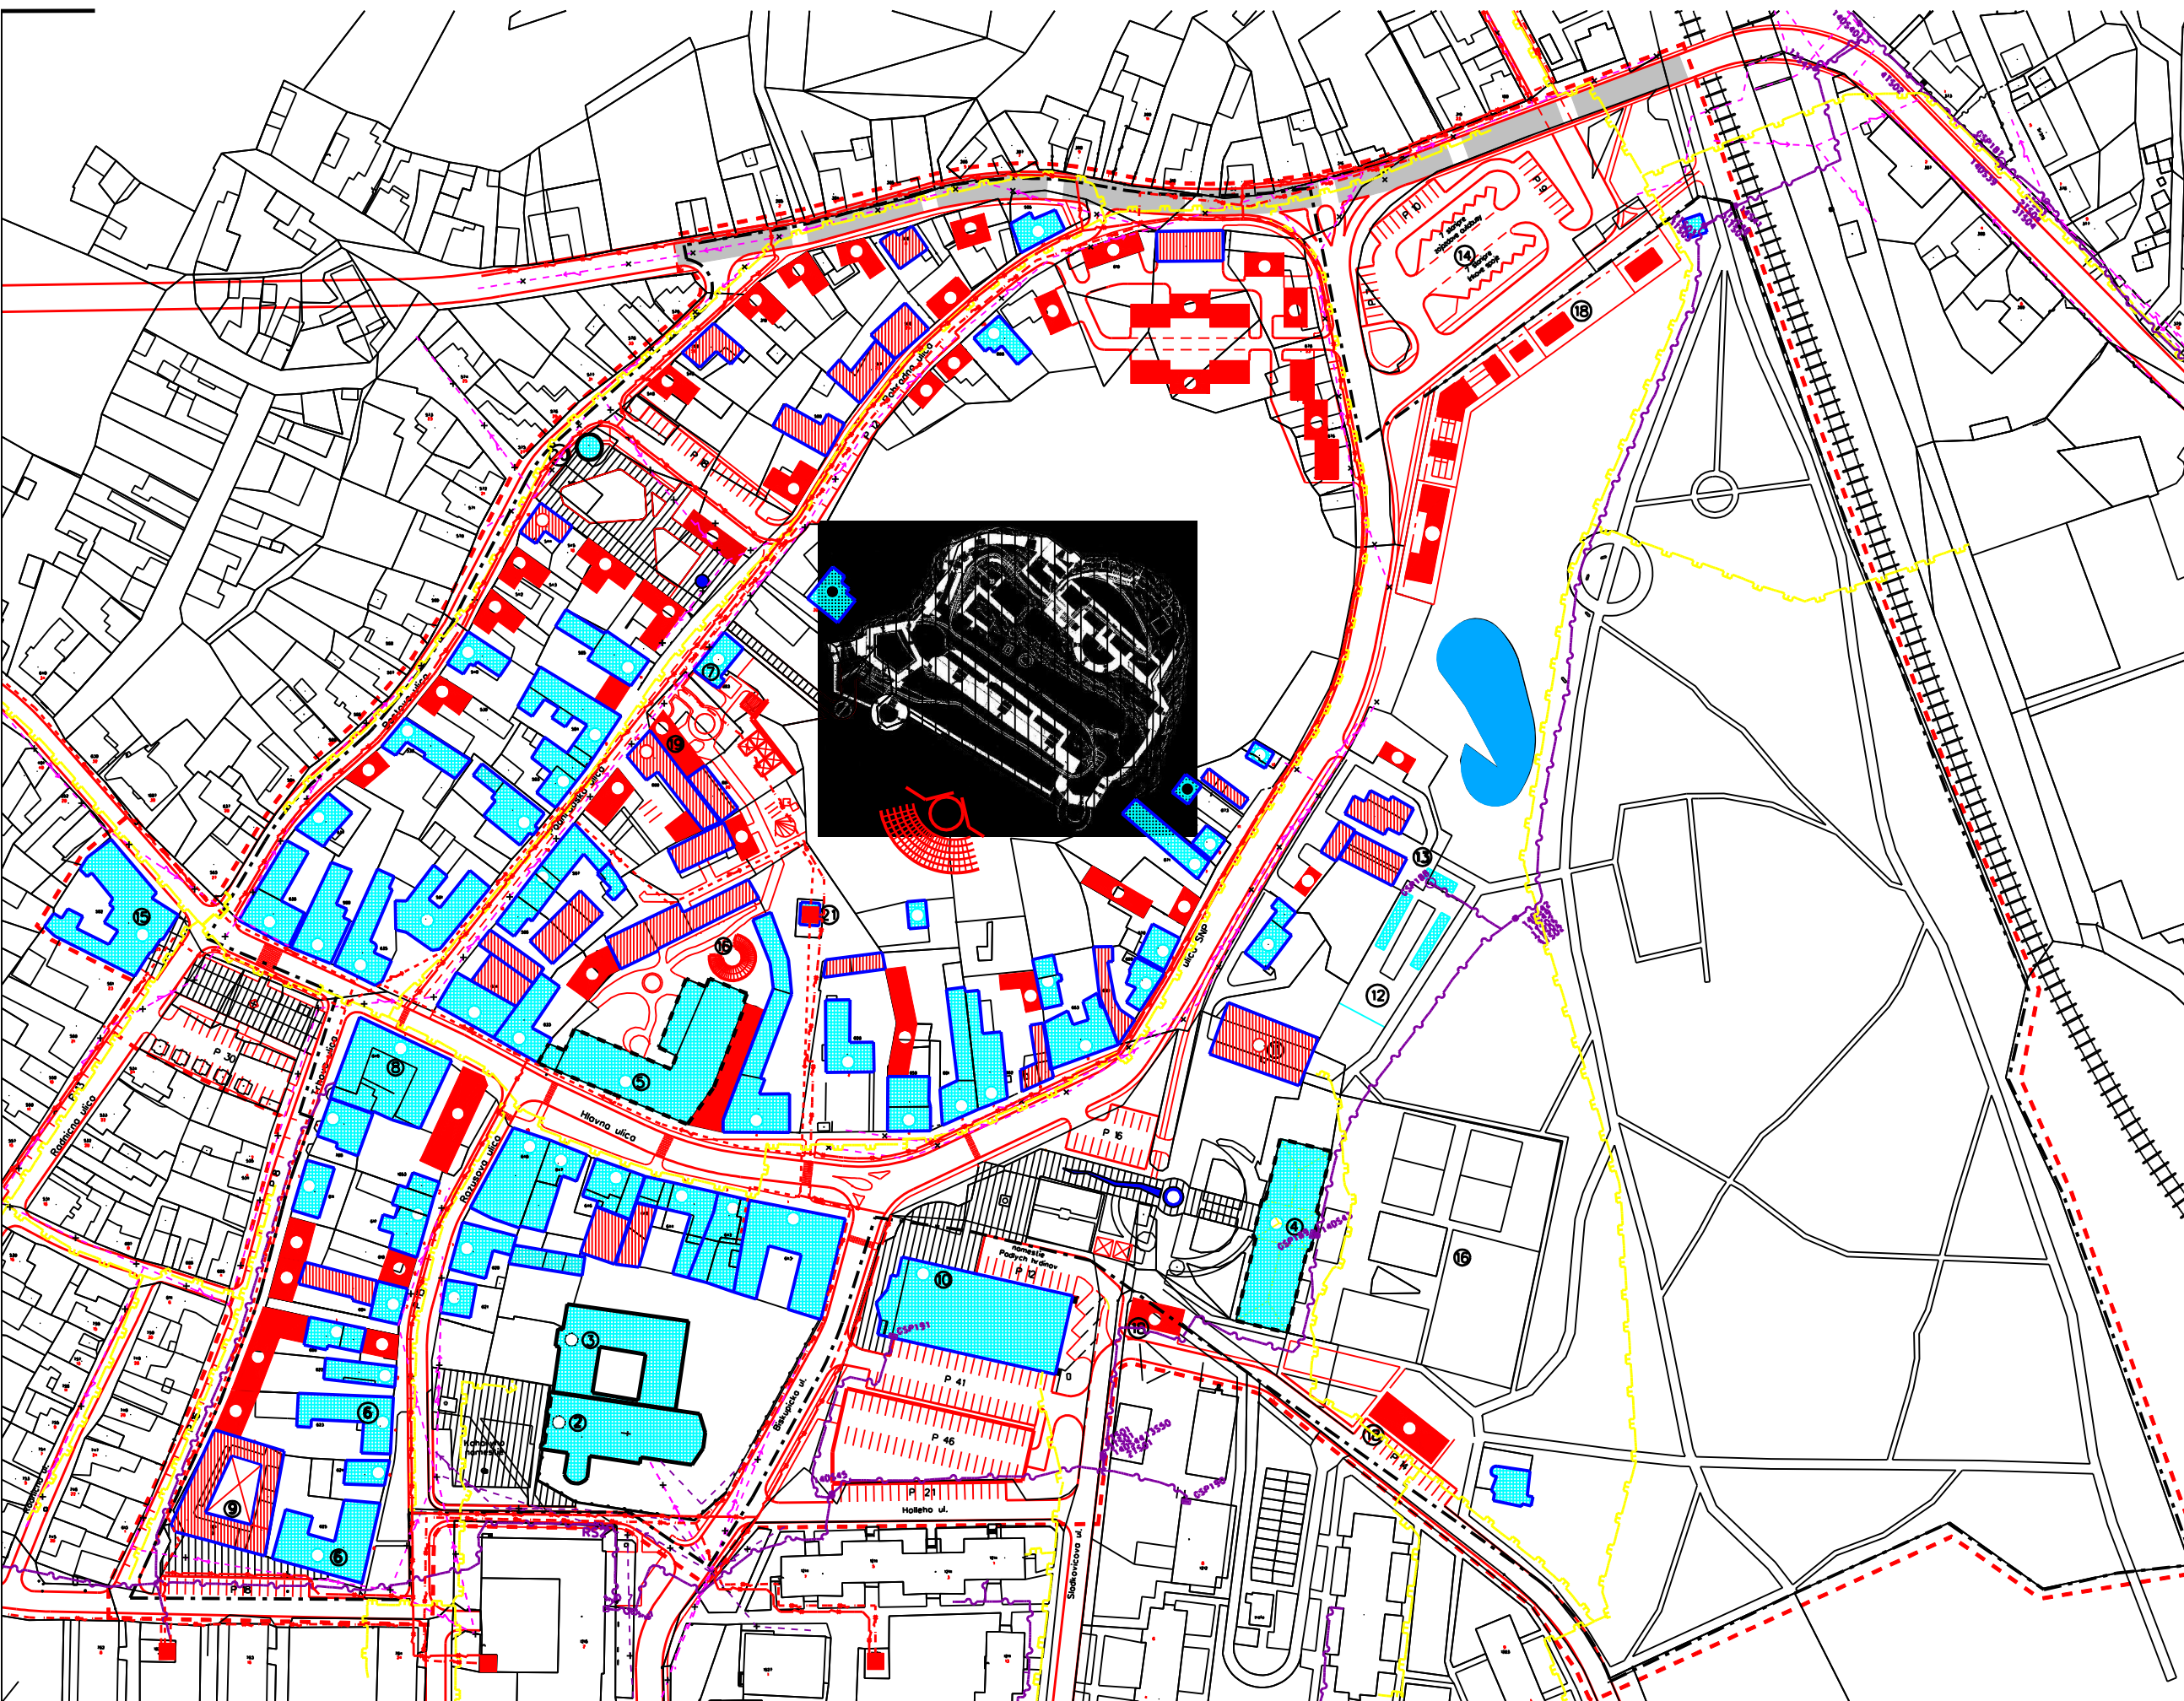


- HRANICA RIEŠENÉHO ÚZEMIA
- HRANICA OCHRANNÉHO PÁSMA KULTÚRNYCH PAMIAŤOK
- OBJEKTY KULTÚRNYCH PAMIAŤOK
- OBJEKTY PAMIATKOVÉHO ZÁUJMU
- NAVRHOVANÉ OBJEKTY
- OBJEKTY NAVRHOVANÉ NA REKONŠTRUKČIU
- ELEKTRICKÉ VEDENIE Vn KÁBLOVÉ-STAV
- ELEKTRICKÉ VEDENIE Nn KÁBLOVÉ-STAV
- ELEKTRICKÉ VEDENIE Nn KÁBLOVÉ-NÁVRH
- ELEKTRICKÉ VEDENIE Nn VZDUŠNÉ-NA ZRUŠENIE
- 22 / 0,4 KV TRANSFORMAČNÁ STANICA VNÚTORNÁ
- DIAĽKOVÝ OPTICKÝ KÁBEL
- STL PLYNOVOD-STAV
- STL PLYNOVOD-NÁVRH

- 1 FILÁKOVSKÝ HRAD
- 2 RIM. KAT. KOSTOL
- 3 KLÁŠTOR
- 4 GYMNÁZIUM
- 5 MESTSKÉ MÚZEUM
- 6 ZÁKLADNÁ UMELECKÁ ŠKOLA
- 7 SPOLOČENSKÝ DOM
- 8 HOTEL CENTRÁL
- 9 TRŽNICA
- 10 OBCHODNÁ VYBAVENOSŤ
- 11 ŠKOLSKÉ ZARIADENIE - TELECIVČNA
- 12 MINI ZOO
- 13 HOSPODÁRSKY DVOR K PARKU
- 14 AUTOBUSOVÁ STANICA
- 15 MESTSKÝ ÚRAD
- 16 PAVILÓN REMESIEL
- 17 AMFITEÁTER
- 18 OBCHODNÁ VYBAVENOSŤ
- 19 INFORMAČNÉ CENTRUM
- 20 BAŠŤA
- 21 TRAFOSTANICA

Územníplánovacia dokumentácia
bola schválená Mestským zastupiteľstvom
vo Filákově usnesením č. 24 dňa 3.11.2005.
Zvláštna časť bola vyhlásená všeobecne
záväzným nariadením mesta č. 25/2005

Dňa 18.11.2005

primátor mesta

 Obstarávateľ dokumentácie Mesto Filákov	VEREJNÁ TECHNICKÁ VYBAVENOSŤ ENERGETIKA, PLYN A SPOJE		Číslo výkresu: 4
	Autor dokumentácie: Zodpovedný odborný projektant	Ing.arch. Jozef Džba Ing.arch. Jozef Džba	
	Dátum: Február 2006	Mierka: 1 : 1000	