
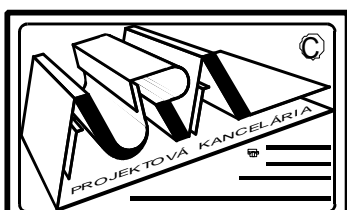


ÚZEMNÝ PLÁN MESTA FIĽAKOVO

ZMENY A DOPLNKY č. 2

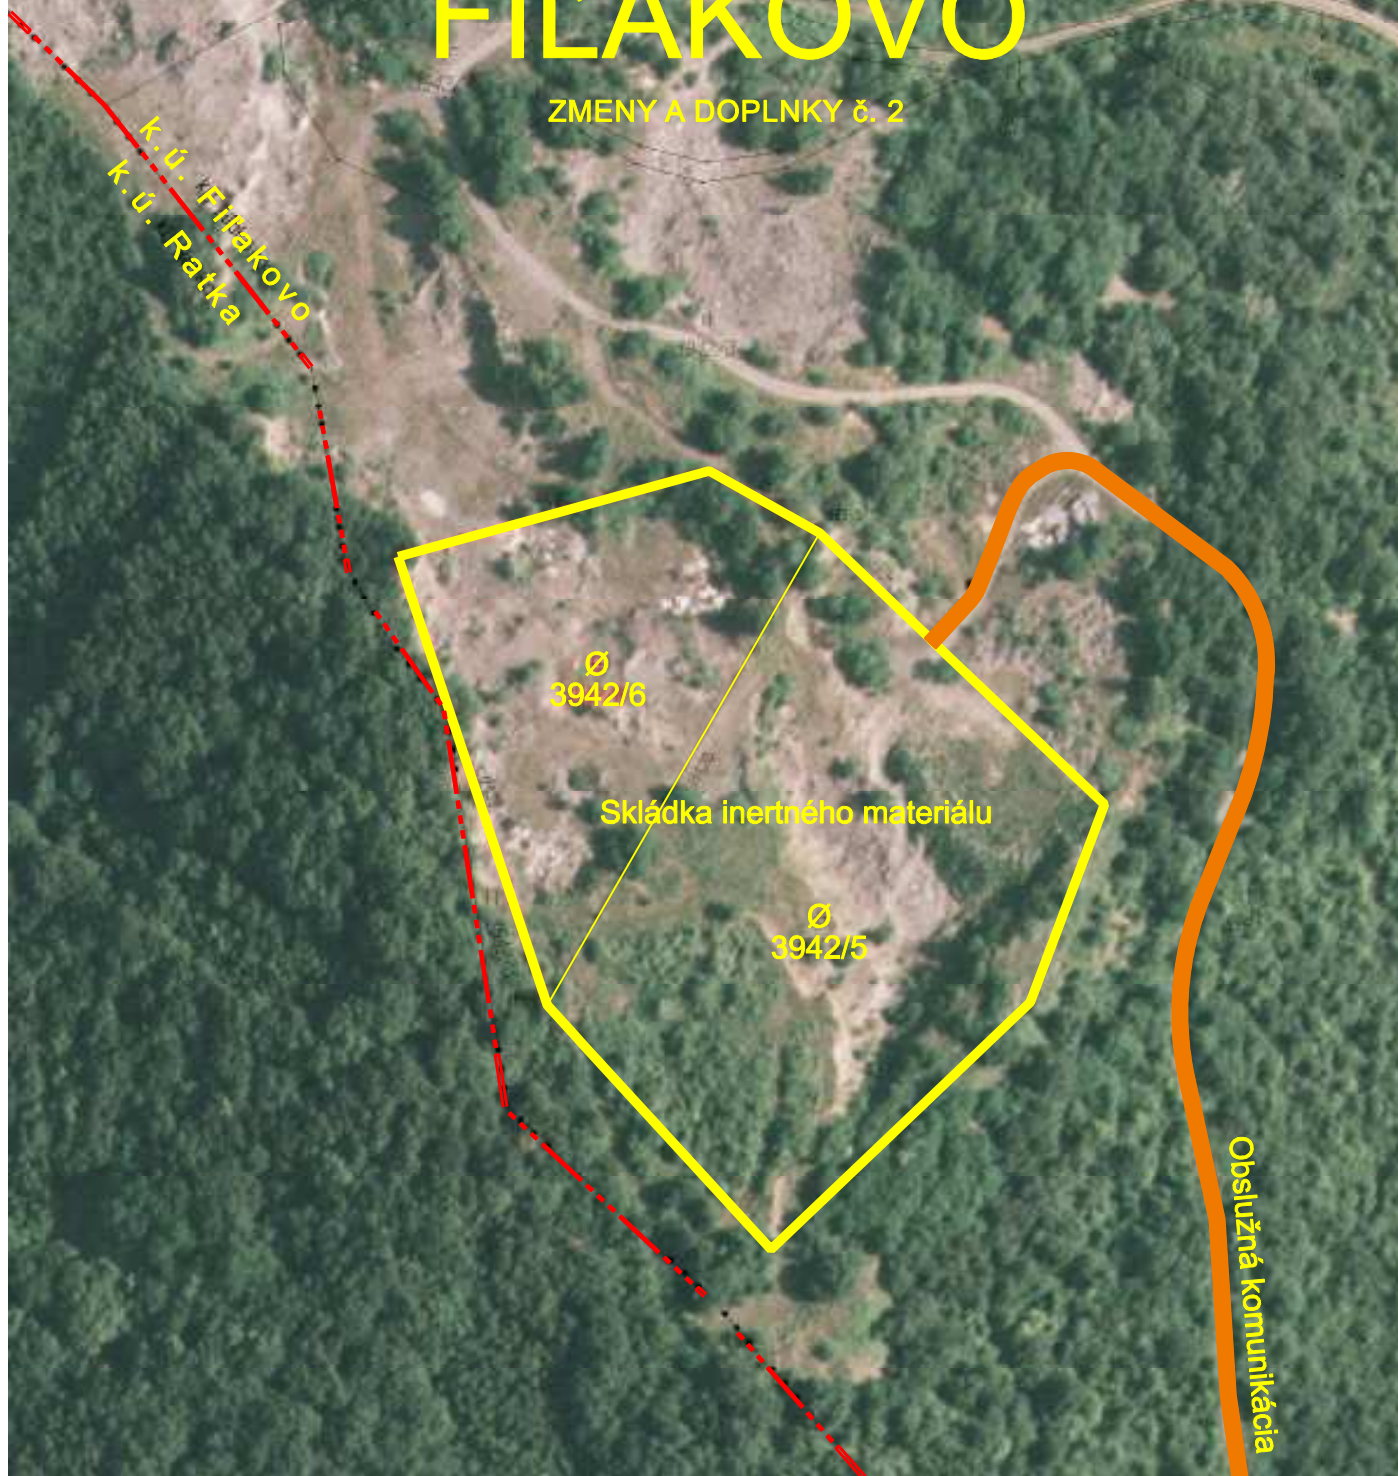

Obstarávateľ dokumentácie
Mesto Filakovo

ZÁKRES POLOHY SKLÁDKY V ORTOFOTOMAPE

Autor dokumentácie:
Zodpovedný odborný
projektant

Ing.arch. Jozef Dižka

Ing.arch. Jozef Dižka

Dátum:
August 2009

Mierka:
1 : 10000

Číslo
výkresu:

0