



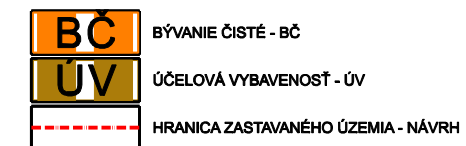

ÚZEMNÝ PLÁN MESTA FILÁKOVO

ZMENA A DOPLNOK č. 5
KOMPLEXNÝ URBANISTICKÝ NÁVRH
A KRAJINNÁ ŠTRUKTÚRA

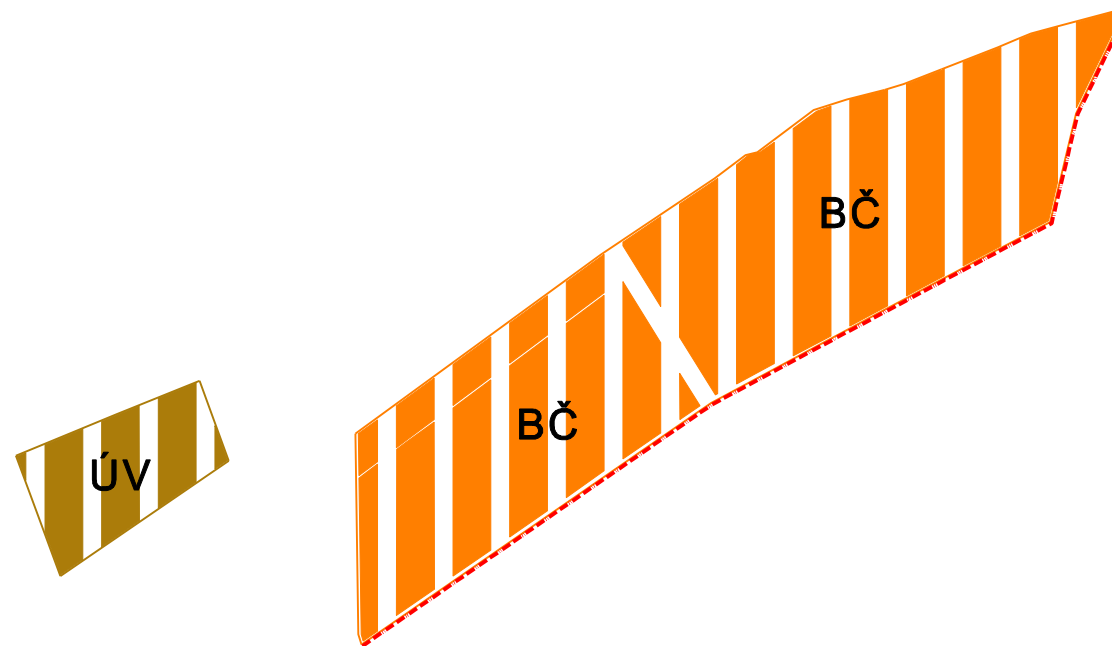

Náložka na výkres č. 5 "Komplexný urbanistický návrh", ktorá dokumentuje návrh na zmenu a doplnok č. 5 funkčného využitia Územného plánu mesta Filákov pre funkciu bývanie čisté - BČ a funkciu účelová vybavenosť - ÚV.
September 2011

 Obstarávateľ dokumentácie Mesto Filákov	KOMPLEXNÝ URBANISTICKÝ NÁVRH A KRAJINNÁ ŠTRUKTÚRA		Číslo výkresu: 5
	Autor dokumentácie: Zodpovedný odborný projektant	Ing.arch. Jozef Dižka Ing.arch. Jozef Dižka	
	Dátum: September 2011	Mierka: 1 : 10000	