





ÚZEMNÝ PLÁN MESTA FILÁKOVO

NÁVRH DOPRAVY

ZMENY A DOPLNKY č. 5

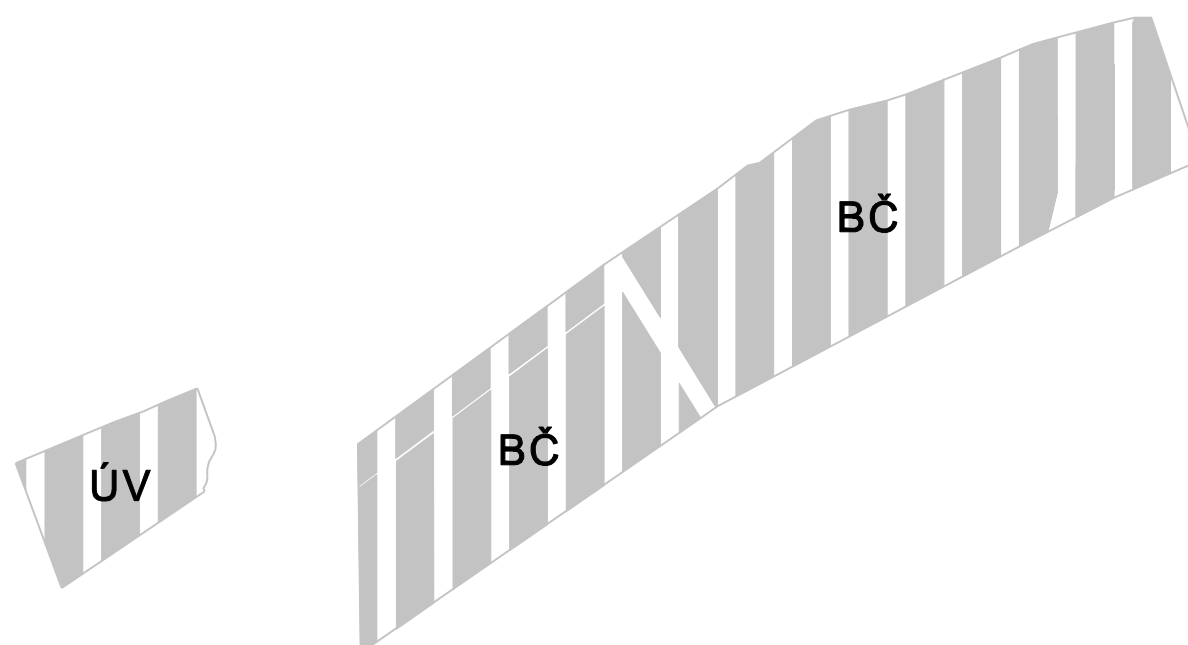

Náložka na výkres č. 4 "Komplexný urbanistický návrh", ktorá dokumentuje návrh na zmenu a doplnok č. 4 funkčného využitia Územného plánu mesta Filákov pre funkciu bývanie čisté - BČ.
Jún 2011

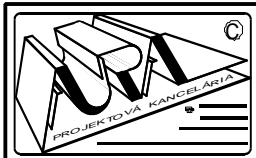	NÁVRH DOPRAVY		Číslo výkresu: 6
	Autor dokumentácie: Zodpovedný odborný projektant	Ing.arch. Jozef Dižka Ing. Miroslav Bartek	
Obstarávateľ dokumentácie Mesto Filákov	Dátum: September 2011	Mierka: 1 : 5000	