





ÚZEMNÝ PLÁN MESTA FILÁDKOVO

VODNÉ HOSPODÁRSTVO

ZMENY A DOPLNKY č. 5

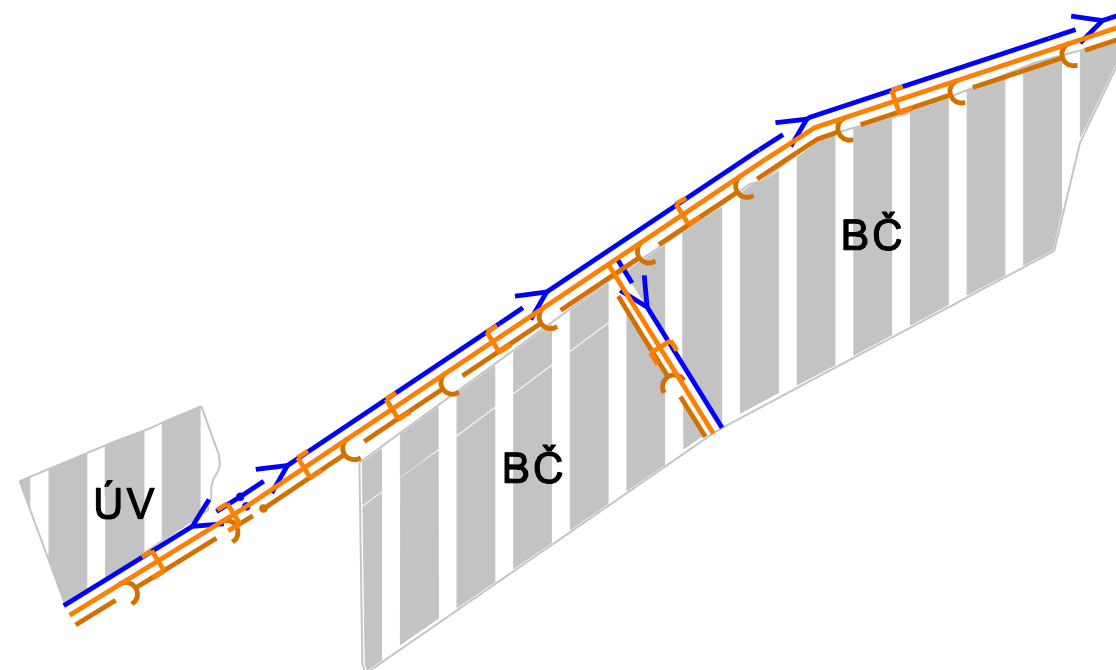

Náložka na výkres č. 7 "Návrh vodné hospodárstvo", ktorá dokumentuje návrh na zmenu a doplnok č. 5 funkčného využitia Územného plánu mesta Filádkovo pre funkciu bývanie čisté - BČ a funkciu účelovej vybavenosti ÚV.
September 2011

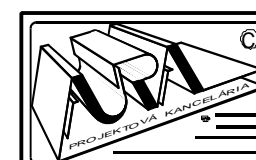

Obstarávateľ dokumentácie
Mesto Filádkovo

NÁVRH VODNÉ HOSPODÁRSTVO

Autor dokumentácie: Ing.arch. Jozef Dižka
Zodpovedný odborný projektant: Ing. Nataša Paulínyová

Dátum:
September 2011

Mierka:
1 : 5000

Číslo
výkresu:

7