




# ÚZEMNÝ PLÁN MESTA FILÁKOVŤ

ZMENY A DOPLNKY  
ŠIRŠIE VZŤAHY

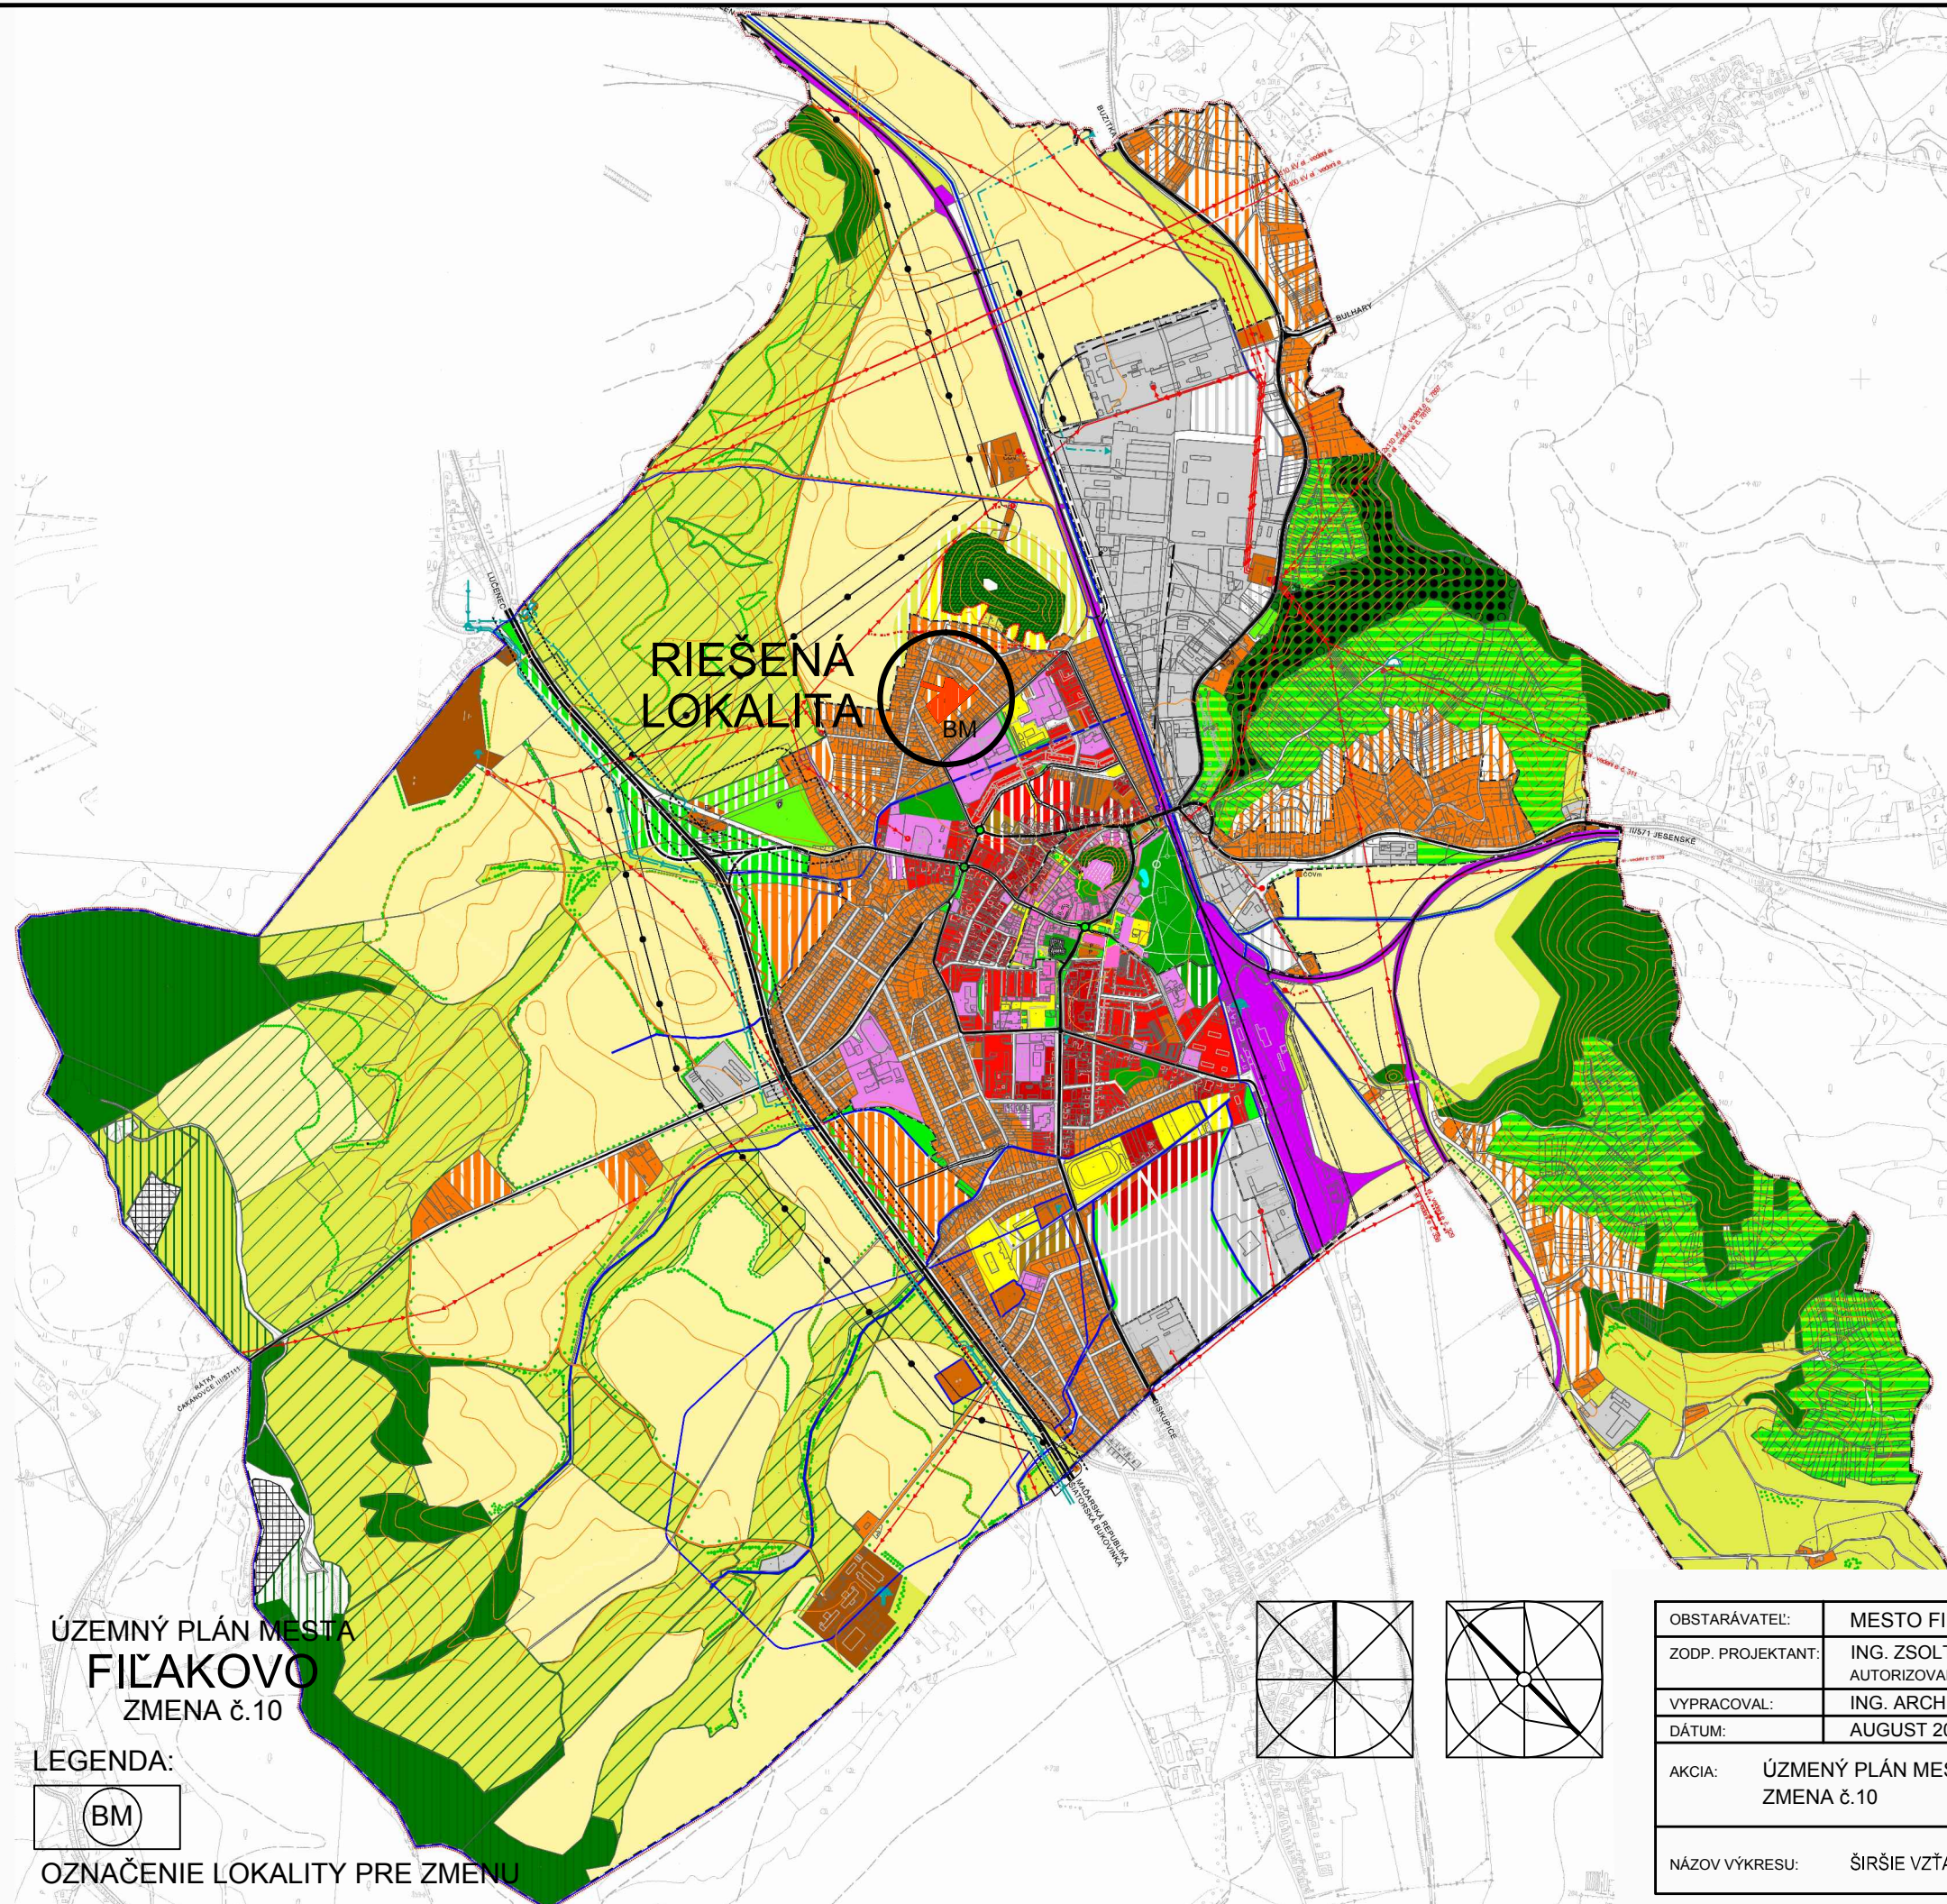


- HRANICA RIEŠENÉHO ÚZEMIA
- HRANICA KATASTRÁLNEHO ÚZEMIA
- HRANICA ZASTAVANÉHO ÚZEMIA K 1.1.1990
- OCHRANNÉ PÁSMO KULTÚRNEJ PAMIATKY
- PAMIATKOVO CHRÁNENÉ OBJEKTY
- URBANIZOVANÉ ÚZEMIE**
- ZMIEŠANÉ CENTRÁLNE
- ZMIEŠANÉ MESTSKÉ
- BYVANIE MESTSKÉ
- BYVANIE ČISTÉ A VIDIETCKE
- OBCIANSKA VYBAVENOSŤ
- ÚČELOVÁ VYBAVENOSŤ
- VÝROBA PRIEMYSELNÁ A DROBNÁ
- VÝROBA POĽNOHOSPODÁRSKA
- ŠPORT A REKREÁCIA
- DOPRAVA AUTOMOBILOVÁ A TECHNICKÁ VYBAVENOSŤ
- DOPRAVA ŽELEZNIČNÁ
- VEREJNÁ ZELEN - PARKOVÁ ÚPRAVA
- LESOPARK
- CINTORÍN
- HOSPODÁRSKA ZELEN
- IZOLAČNÁ ZELEN
- FUNKČNÉ PLOCHY KRAJINEJ ŠTRUKTÚRY ÚZEMIA**
- LESNÝ PORAST
- ORNÁ PÓDA
- TRVÁLE TRÁVNÉ PORASTY
- VÝZNAMNÁ GENOFONDOVÁ PLOCHA
- PRIRODNÁ ZÓNA
- ZMIEŠANÁ ZÓNA
- LÍNOVÁ ZELEŇ OKOLO CIEST
- STROMOVÁ A KRÍKOVÁ EKOSTABILIZUJÚCA ZELEŇ
- PROTIEROZNA EKOSTABILIZUJÚCA ZELEŇ
- HYDROKORIDOR
- DOBÝVACÍ PRIESTOR
- LÍNOVÉ A BODOVÉ STAVBY TECHNICKEJ INFRAŠTRUKTÚRY**
- CESTA I. TRIEDY I/71 - RÝCHLOSTNÁ CESTA
- CESTA II. TRIEDY A ZBERNÁ KOMUNIKÁCIA B2
- CESTA III. TRIEDY A ZBERNÁ KOMUNIKÁCIA B3
- OBSLUŽNÉ KOMUNIKÁCIE
- ÚČELOVÉ KOMUNIKÁCIE
- HLAVNÉ PEŠIE KOMUNIKÁCIE A PRIESTRANSTVÁ
- ŽELEZNIČNÁ TRÁŤ HLAVNÁ DVOJKOJAJNÁ ELEKTRIFIKOVANÁ
- ŽELEZNIČNÁ VLEČKA
- PROTIHLUKOVÁ BARIÉRA
- OCHRANNÉ PÁSMO DOPRAVNÝCH ZARIADENÍ
- VEREJNÉ PARKOVIŠKO
- ČERPAČIA STANICA POHONNÝCH HMŤ
- ŽELEZNIČNÁ STANICA
- ŽELEZNIČNÁ ZASTÁVKA
- VODNÉ TOKY OTVORENÉ, ZAKRYTÉ
- VODOJEM PODZEMNÝ
- VODOJEM VEŽOVÝ
- PRÍVODNÉ POTRUBIE SKUPINOVÉHO VODOVODU
- ZÁSOBNÉ POTRUBIE
- ZÁSOBNÉ POTRUBIE ÚŽITKOVEJ VODY
- PRIRODNÝ ZDROJ MINERÁLNEJ STOLOVEJ VODY
- OCHRANNÉ PÁSMO I. STUPŔA
- OCHRANNÉ PÁSMO II. STUPŔA
- MESTSKÁ ČISTIAREŇ ODPADOVÝCH VŤD
- MALÁ ČISTIAREŇ ODPADOVÝCH VŤD
- PRIEMYSELNÁ ČISTIAREŇ ODPADOVÝCH VŤD
- ELEKTRICKÉ VEDENIE 400 kV
- ELEKTRICKÉ VEDENIE 110kV
- TRANSFORMOVŔA 110 / 22 kV
- PLYNOVOD
- REGULAČNÁ STANICA PLYNU

ÚZEMNÝ PLÁN MESTA  
FILÁKOVŤ  
ZMENA č.10

LEGENDA:



OZNAČENIE LOKALITY PRE ZMENU

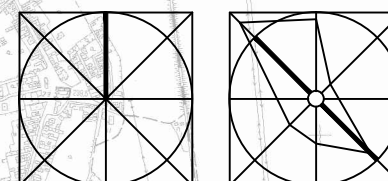

OBSTARÁVATEĽ:	MESTO FILÁKOVŤ	<b>PROART</b> SLÁDKOVIČOVA 2, 934 01 LEVICE tel:036/6318235; fax:036/6307080 e-mail:proart@proart.sk http: www.proart.sk	PROFESIA: URBANIZMUS A ÚZEMNÉ PLÁNOVANIE	ČÍSLO SADY
ZODP. PROJEKTANT:	ING. ZSOLT PAPP AUTORIZOVANÝ ARCHITEKT			
VYPRACOVAL:	ING. ARCH. KORNEL SZABŖ		ARCH. ČÍSLO:	<b>1</b>
DÁTUM:	AUGUST 2016		MIERKA 1:20 000	
AKCIA:	ÚZMENÝ PLÁN MESTA FILÁKOVŤ ZMENA č.10			
NÁZOV VÝKRESU:	ŠIRŠIE VZŤAHY			