

Číslo: FL-SP-194/2017

Fil'akovo 12. 12. 2017

vybavuje: Ing. Lucia Olšiaková (047/4382501, 047/4381001 kl.166)

VEREJNÁ VYHLÁŠKA

Oznámenie

o začatí územného konania a o nariadení ústneho pojednávania formou verejnej vyhlášky
podľa § 36 ods.(4) zákona č. 50/1976 Zb.
o územnom plánovaní a stavebnom poriadku v znení neskorších predpisov

Navrhovateľ: **FreeNet s. r. o.**

so sídlom: **Kukučínova 18, 986 01 Fil'akovo**

podal dňa 19.10.2017 v zastúpení konateľky spoločnosti Ivety Mihaliovej na tunajšom stavebnom úrade žiadosť o vydanie rozhodnutia o umiestnení líniovej stavby:

„Nadzemná optická sieť Fil'akovo“

na pozemkoch parc. č.: **líniová stavba**, katastrálne územie: **Fil'akovo**. Dňom podania žiadosti bolo konanie vo veci začaté.

Jedná sa o vybudovanie nadzemného optického kábla, ktorý sa napojí na existujúce telekomunikačné vedenie ŽSR. Bodom napojenia je miestnosť serverovne ŽSR. Hlavná trasa bude viesť cez stĺpy SSE až po serverovňu nachádzajúcu sa v objekte na Kukučínovej 18. Z toho miesta bude rozvetvená cez stĺpy SSE a striech KBV.

Mesto Fil'akovo zastúpené primátorom mesta Mgr. Attilom Agócsom, PhD., ako príslušný stavebný úrad podľa § 117 zákona č. 50/1976 Zb. (ďalej len stavebný zákon) v znení neskorších predpisov, v súlade s ustanoveniami § 36 stavebného zákona **oznamuje začatie územného konania známym účastníkom konania a súčasne**

n a r i a d' u j e

na prerokovanie návrhu ústne pojednávania spojené s miestnym zisťovaním

na deň **15.01.2018** o **09.00 hod.**

so stretnutím na **Mestskom úrade vo Fil'akove** vo veľkej zasadacej miestnosti na prízemí.

Účastníci konania môžu do podkladov rozhodnutia nahliadnuť v budove Mestského úradu vo Fil'akove v kancelárii Spoločného obecného úradu so sídlom vo Fil'akove - oddelení stavebného poriadku č. dverí 10 na prízemí (v stránkové dni: pondelok až štvrtok: 7.30 hod. – 11.30 hod. a 12.00

hod. – 15.30 hod., v piatok od 07.30 hod. – 11.30 hod.) a svoje námietky a pripomienky uplatniť najneskoršie pri ústnom pojednávaní, pretože na neskoršie podané námietky sa neprihliadne.

Ak sa niektorý účastník konania nechá v konaní zastupovať, musí jeho zástupca predložiť písomnú plnú moc s podpisom toho účastníka konania, ktorý sa nechá zastupovať.



Mgr. Attila Agócs, PhD.
primátor mesta

Mesto Filákov potvrdzuje vyvesenie tohto oznámenia.

Vyvesené dňa: 18. 12. 2017

Zvesené dňa:

Počas vyvesenia oznámenia boli - neboli podané námietky a pripomienky


Pečiatka a podpis:

Príloha: - 1x situácia

Doručí sa:

- Mesto Filákov, Radničná 25, 986 01 Filákov – 2x

1x ostáva v spise

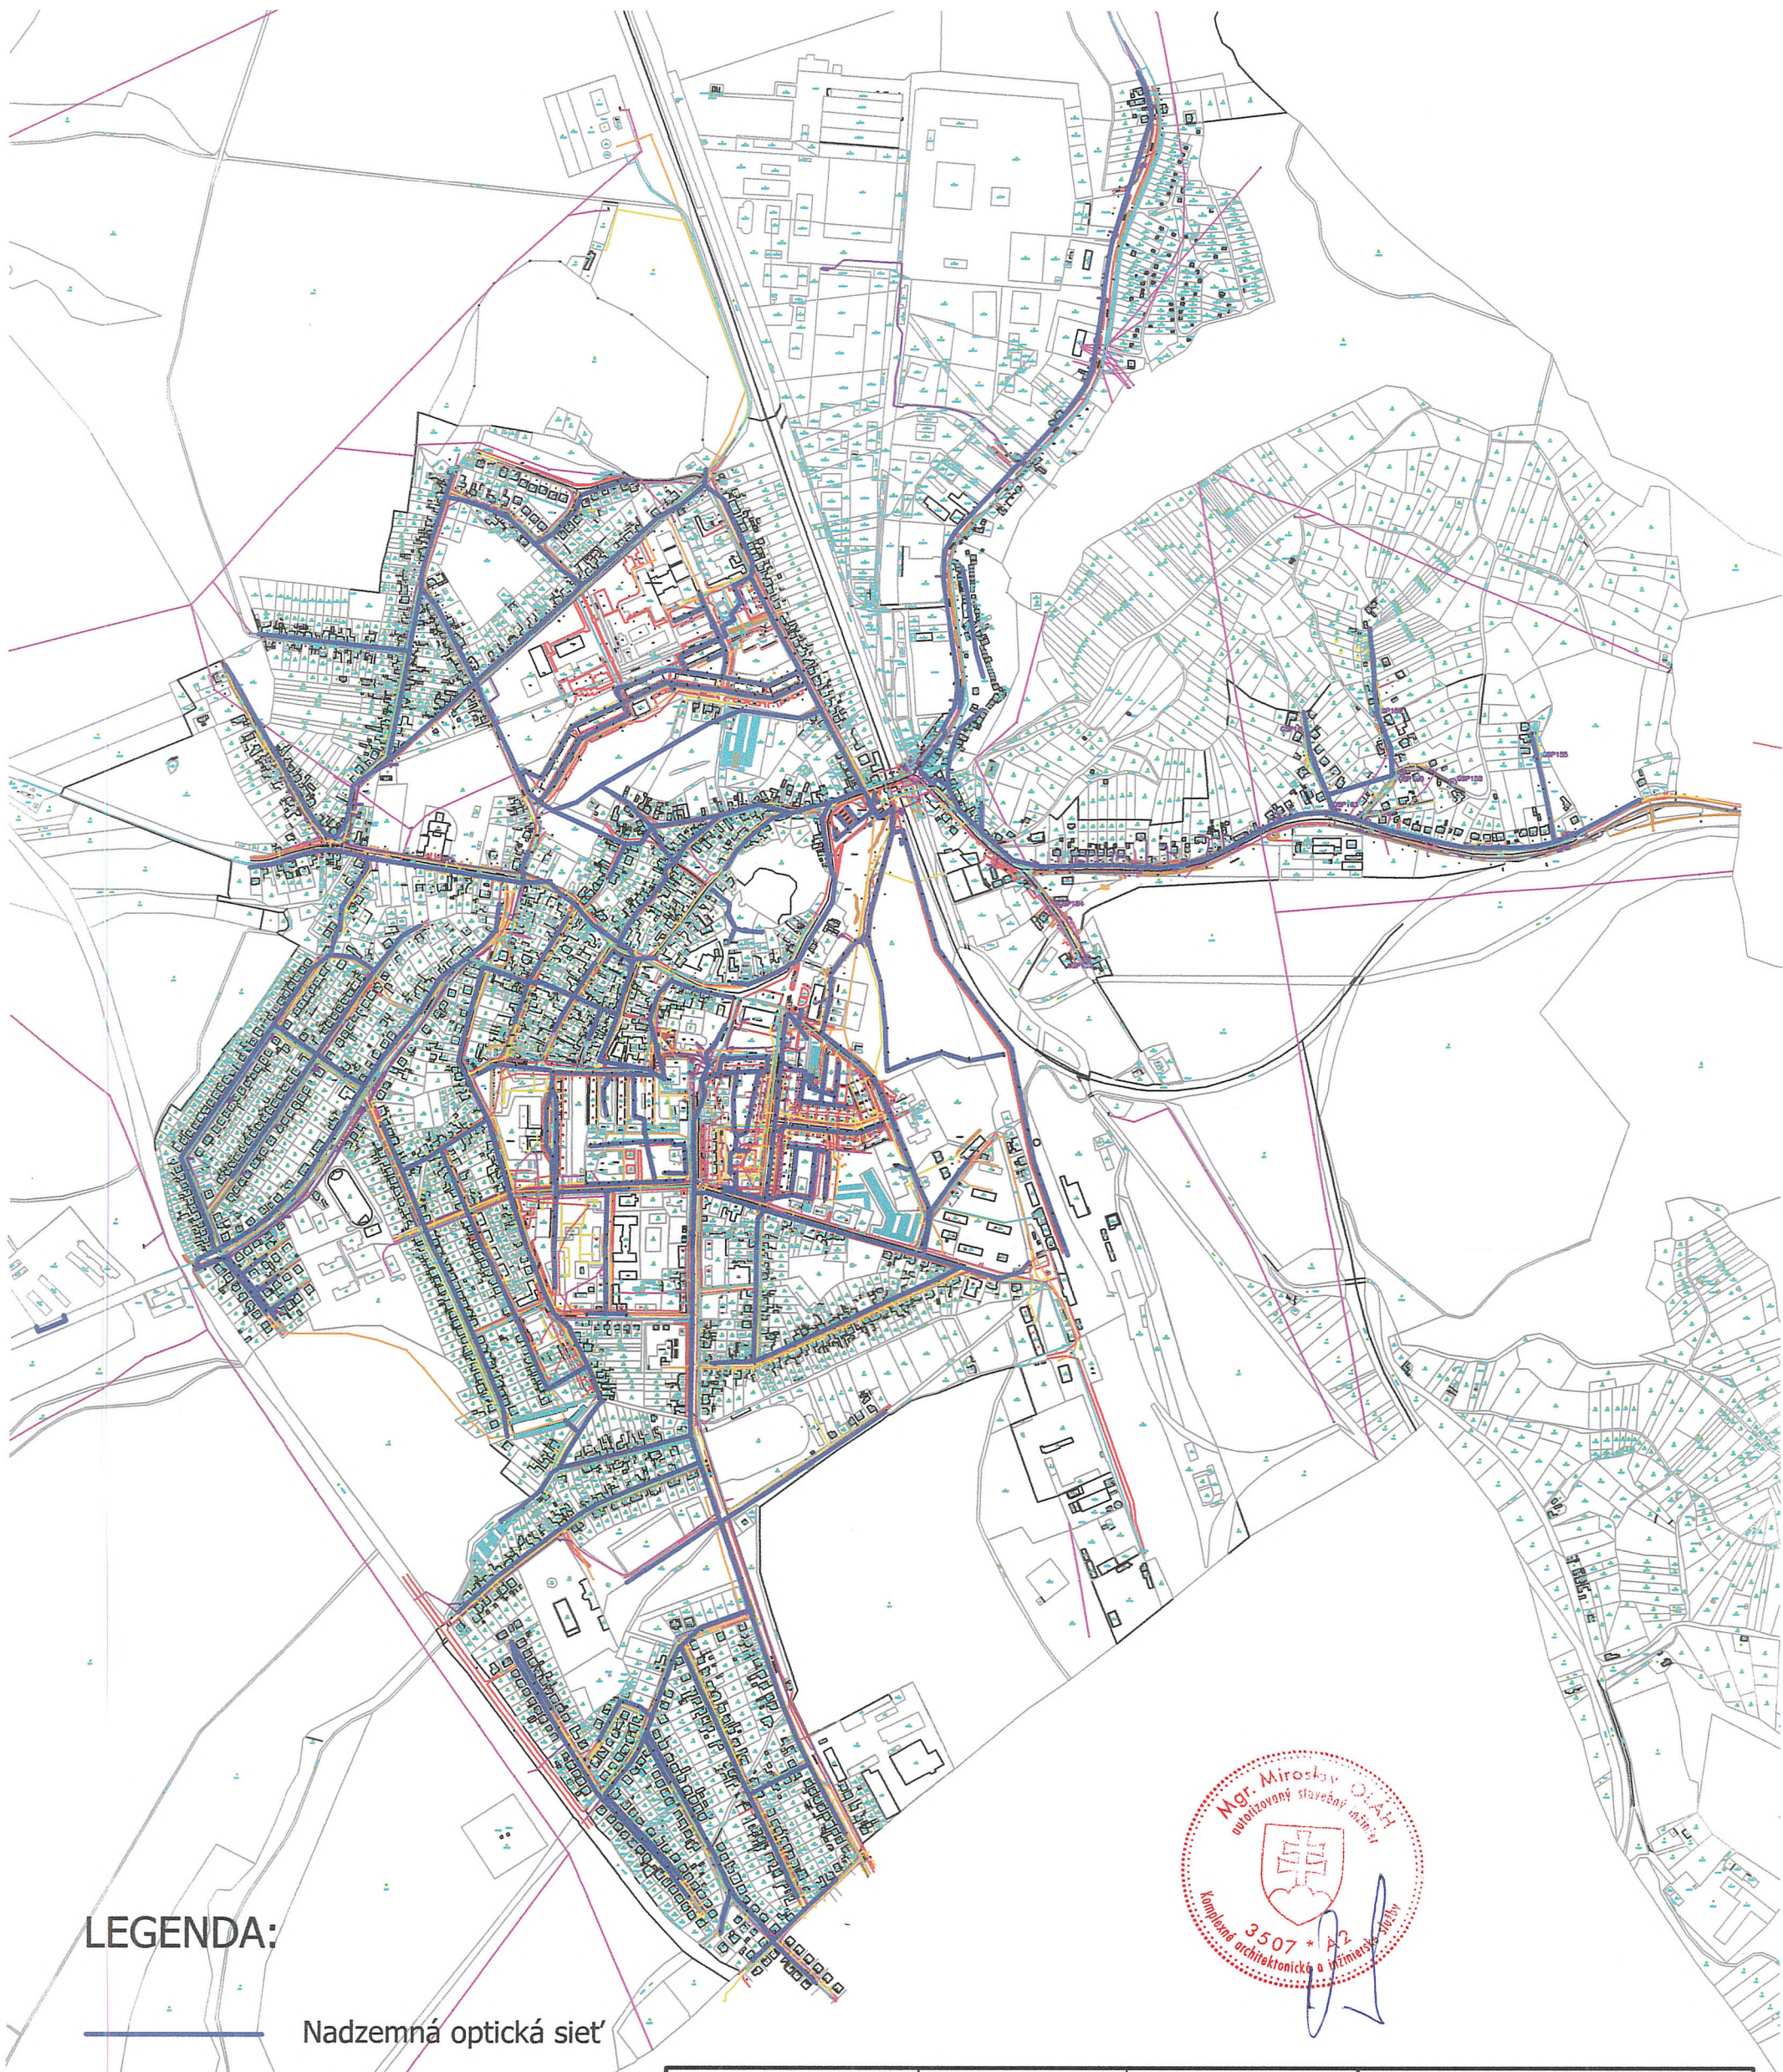

LEGENDA:

— Nadzemná optická sieť

ZODP. PROJ.: MGR. MIROSLAV OLÁH	VYPRACOVAL:	 Bystrica.sk, s.r.o., Limbová 11 974 09 B. Bystrica
INVESTOR: Free Net s.r.o. 986 01, Kukučínova 18, Filákov		
STAVBA: Mesto Filákov / Nadzemná optická sieť /		FORMÁT: 1xA3 DÁTUM: 07/2017 STUPEŇ: PD NA ÚZ. KON. ARCH.Č.: MIERKA: M=1:10000 Č. VÝKR.: B
OBSAH: CELKOVÁ SITUÁCIA OPTICKEJ TRASY		