


# RIEŠENÁ STAVBA

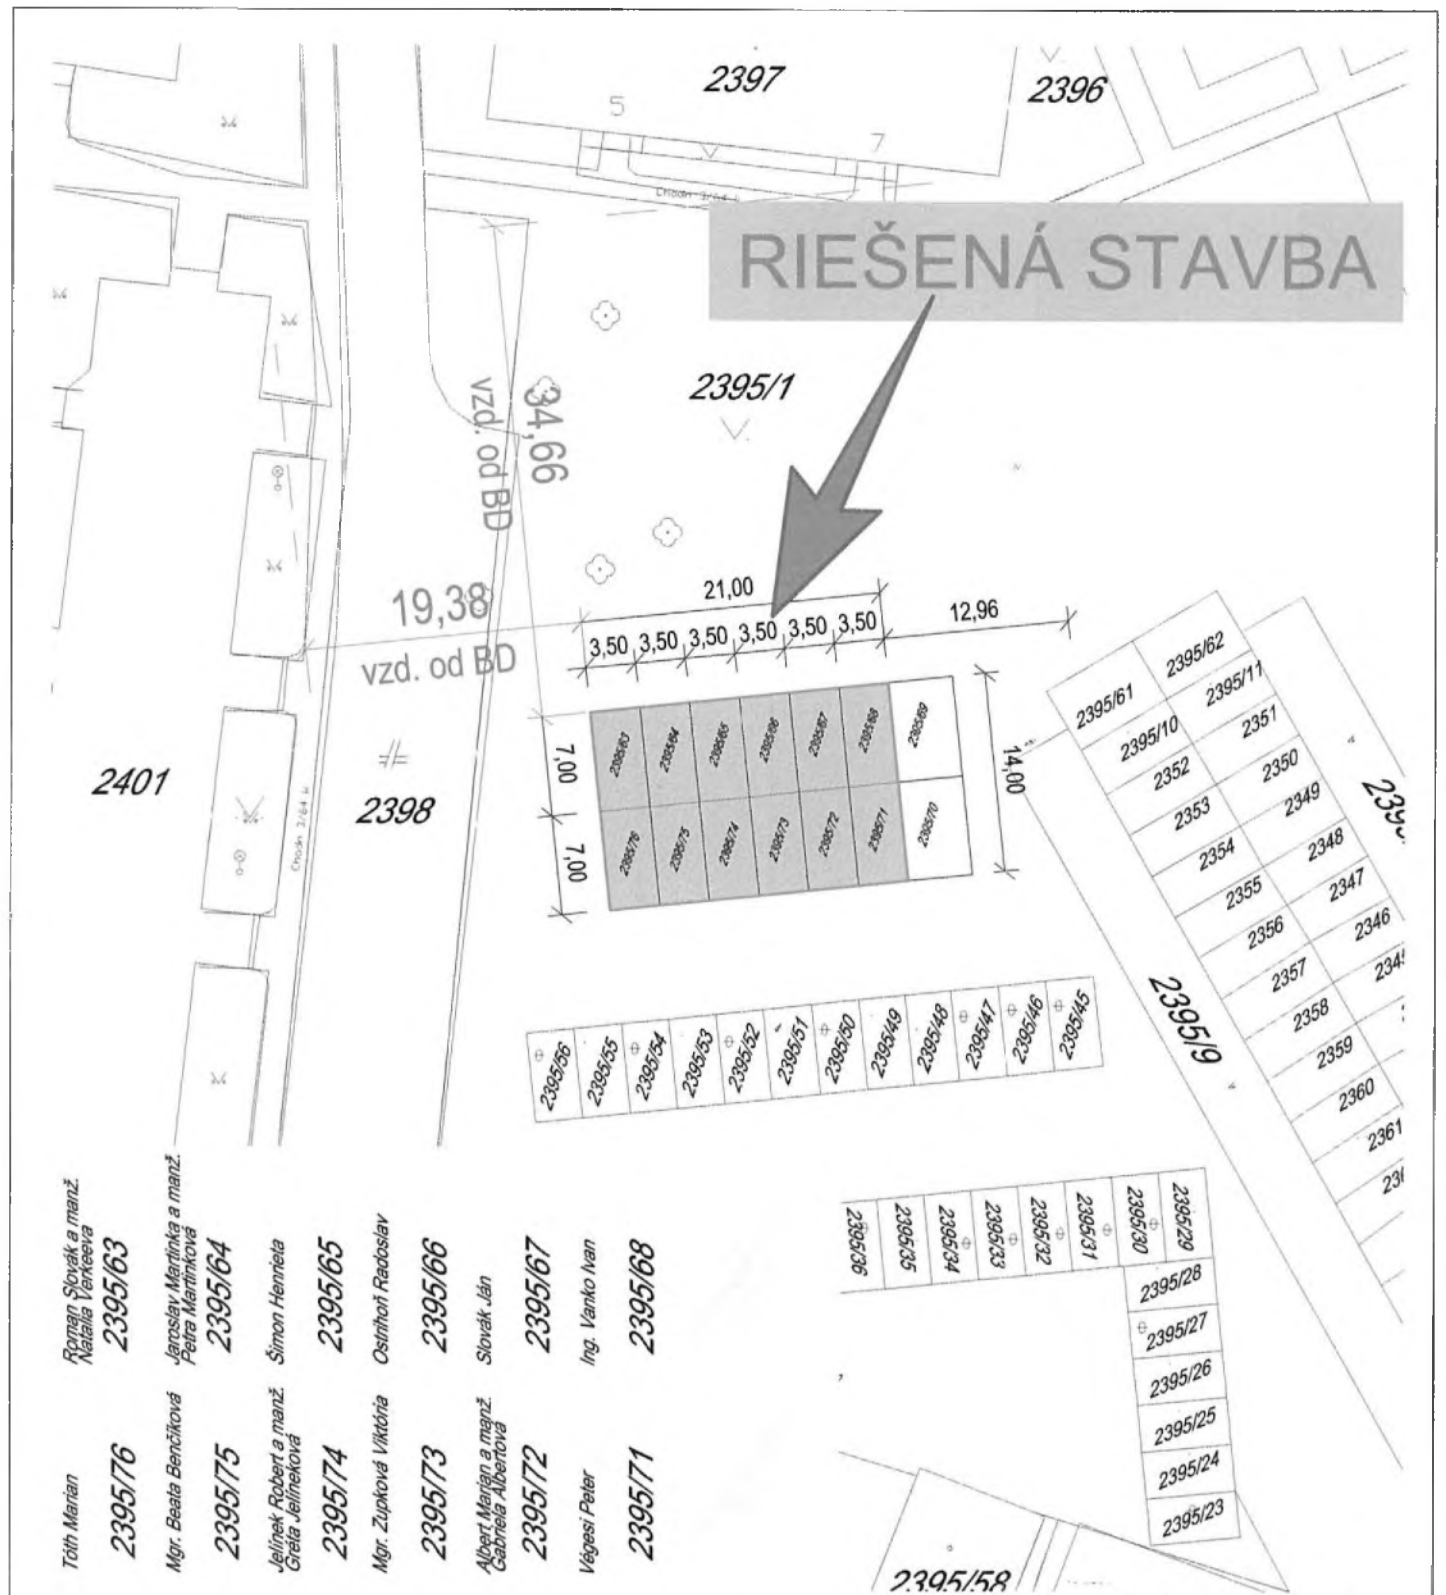

- Tóth Marián 2395/76
- Roman Slovák a manž. Natalia Verkeeva 2395/63
- Mgr. Beata Bencíková 2395/75
- Jaroslav Martinka a manž. Petra Martinková 2395/64
- Jelínek Robert a manž. Greta Jelínková 2395/74
- Mgr. Zupková Viktória 2395/73
- Albert Marián a manž. Gabriela Albertová 2395/72
- Végesi Peter 2395/71
- Mgr. Zupková Viktória 2395/66
- Ostrihoň Radoslav 2395/65
- Simon Henrieta 2395/64
- Slovák Ján 2395/67
- Ing. Vanko Ivan 2395/68

ZODP.PROJEKTANT	VYPRACOVAL	KONTROLOVAL	ARPRO LC s.r.o. Ulica mlynská 1278/47 984 01 Lučenec IČO: 52 111 181 DIČ: 2120904973	
Ing. Zsolt ZSÉLYI	Ing. Zsolt ZSÉLYI	Ing. Zsolt ZSÉLYI		
INVESTOR:			FORMÁT	x A4
NÁZOV AKCIE:			DÁTUM	11/2020
<b>RADOVÁ GARÁŽ pri kotolni K2</b>			STUPEŇ	PROJEKT SP
parc.č.KN-C 2395/63 až 2395/68 a 2395/71 až 2395/76			PROFESIA	ARCH
NÁZOV VÝKRESU:			MIESTO	FILAKOVO
<b>Širšie územné vzťahy</b>			MIERKA:	ČÍSLO VÝKRESU: A2020-05-B
			1:500	