


SPOLOČNÝ OBCENÝ ÚRAD
SO SÍDLOM VO FILÁKOVE
RADNIČNÁ 25
988 01 FILÁKOVO

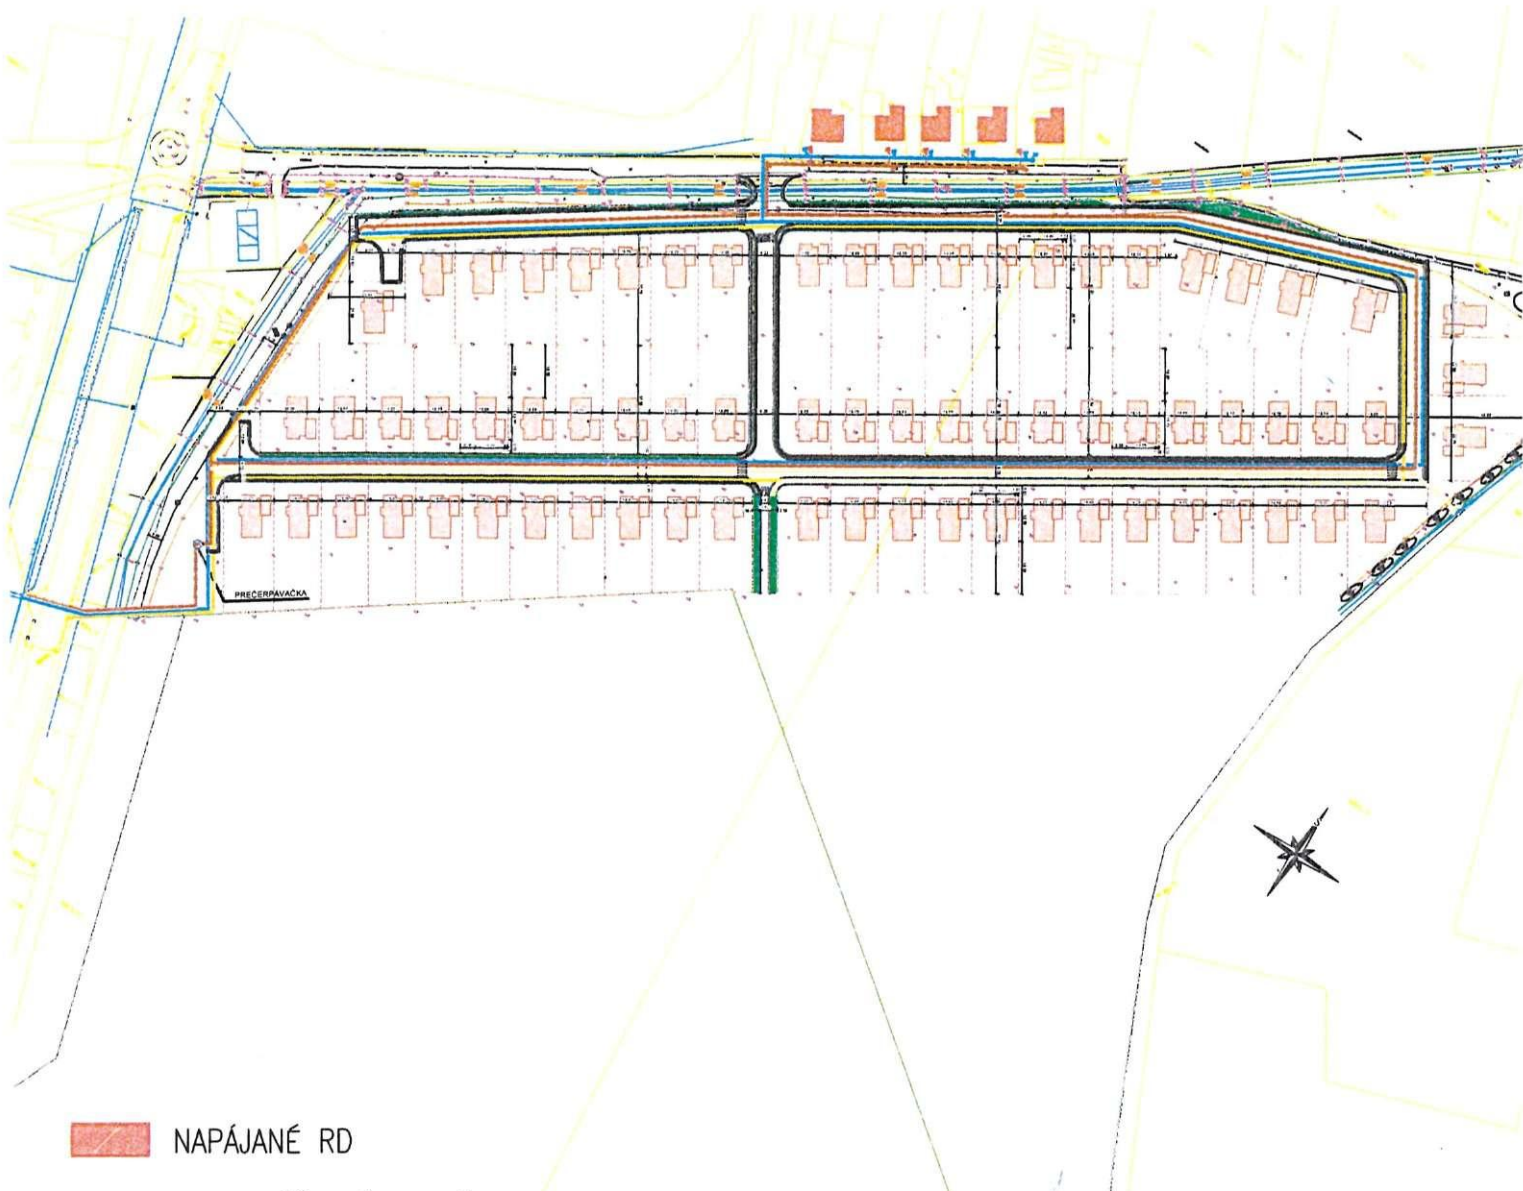

 NAPÁJANÉ RD

VÝŠKOVÝ SYSTÉM : BPV

Autor	Ing. Michal SLOBODNÍK Autorizovaný stavebný inžinier SKŠI reg. číslo 4260*12 kategória Inžinier pre konštrukcie inžinierskych stavieb	 <p>PROMOST s.r.o. 985 56 Gregorova Vieska 73 prev. Nám. republiky 26, 984 01 Lučenec tel. +421 47 43 33 264 mobil 0903 811 902 http://www.promost.szm.sk e-mail: promost@stonline.sk, promost@szm.sk</p>	
Zodp.projektant	Ing. Michal SLOBODNÍK		
Vypracoval	Ing. Radoslava SLOBODNIKOVA,		
Kreslil	Ing. Radoslava SLOBODNIKOVA		
Navrhovateľ:	ARDIS a.s., KRÍŽNA 13, ŽIAR NAD HRONOM, 965 01	Formát	01xA/4
Stavba:	<p>ROZŠÍRENIE VEREJNÉHO VODOVODU A KANALIZÁCIE S PRÍPOJKAMI K 5-TIM RD NA UL. ŠPORTOVÁ VO FILÁKOVE</p>	Dátum	12/2020
Obsah:		Stupeň	DUR
		Číslo zakázky	MS-40-2020
		Poznámka	
		Mierka:	1:2500
		C.výkr.:	E-01