KOORDINAČNÁ SITUÁCIA
1:250

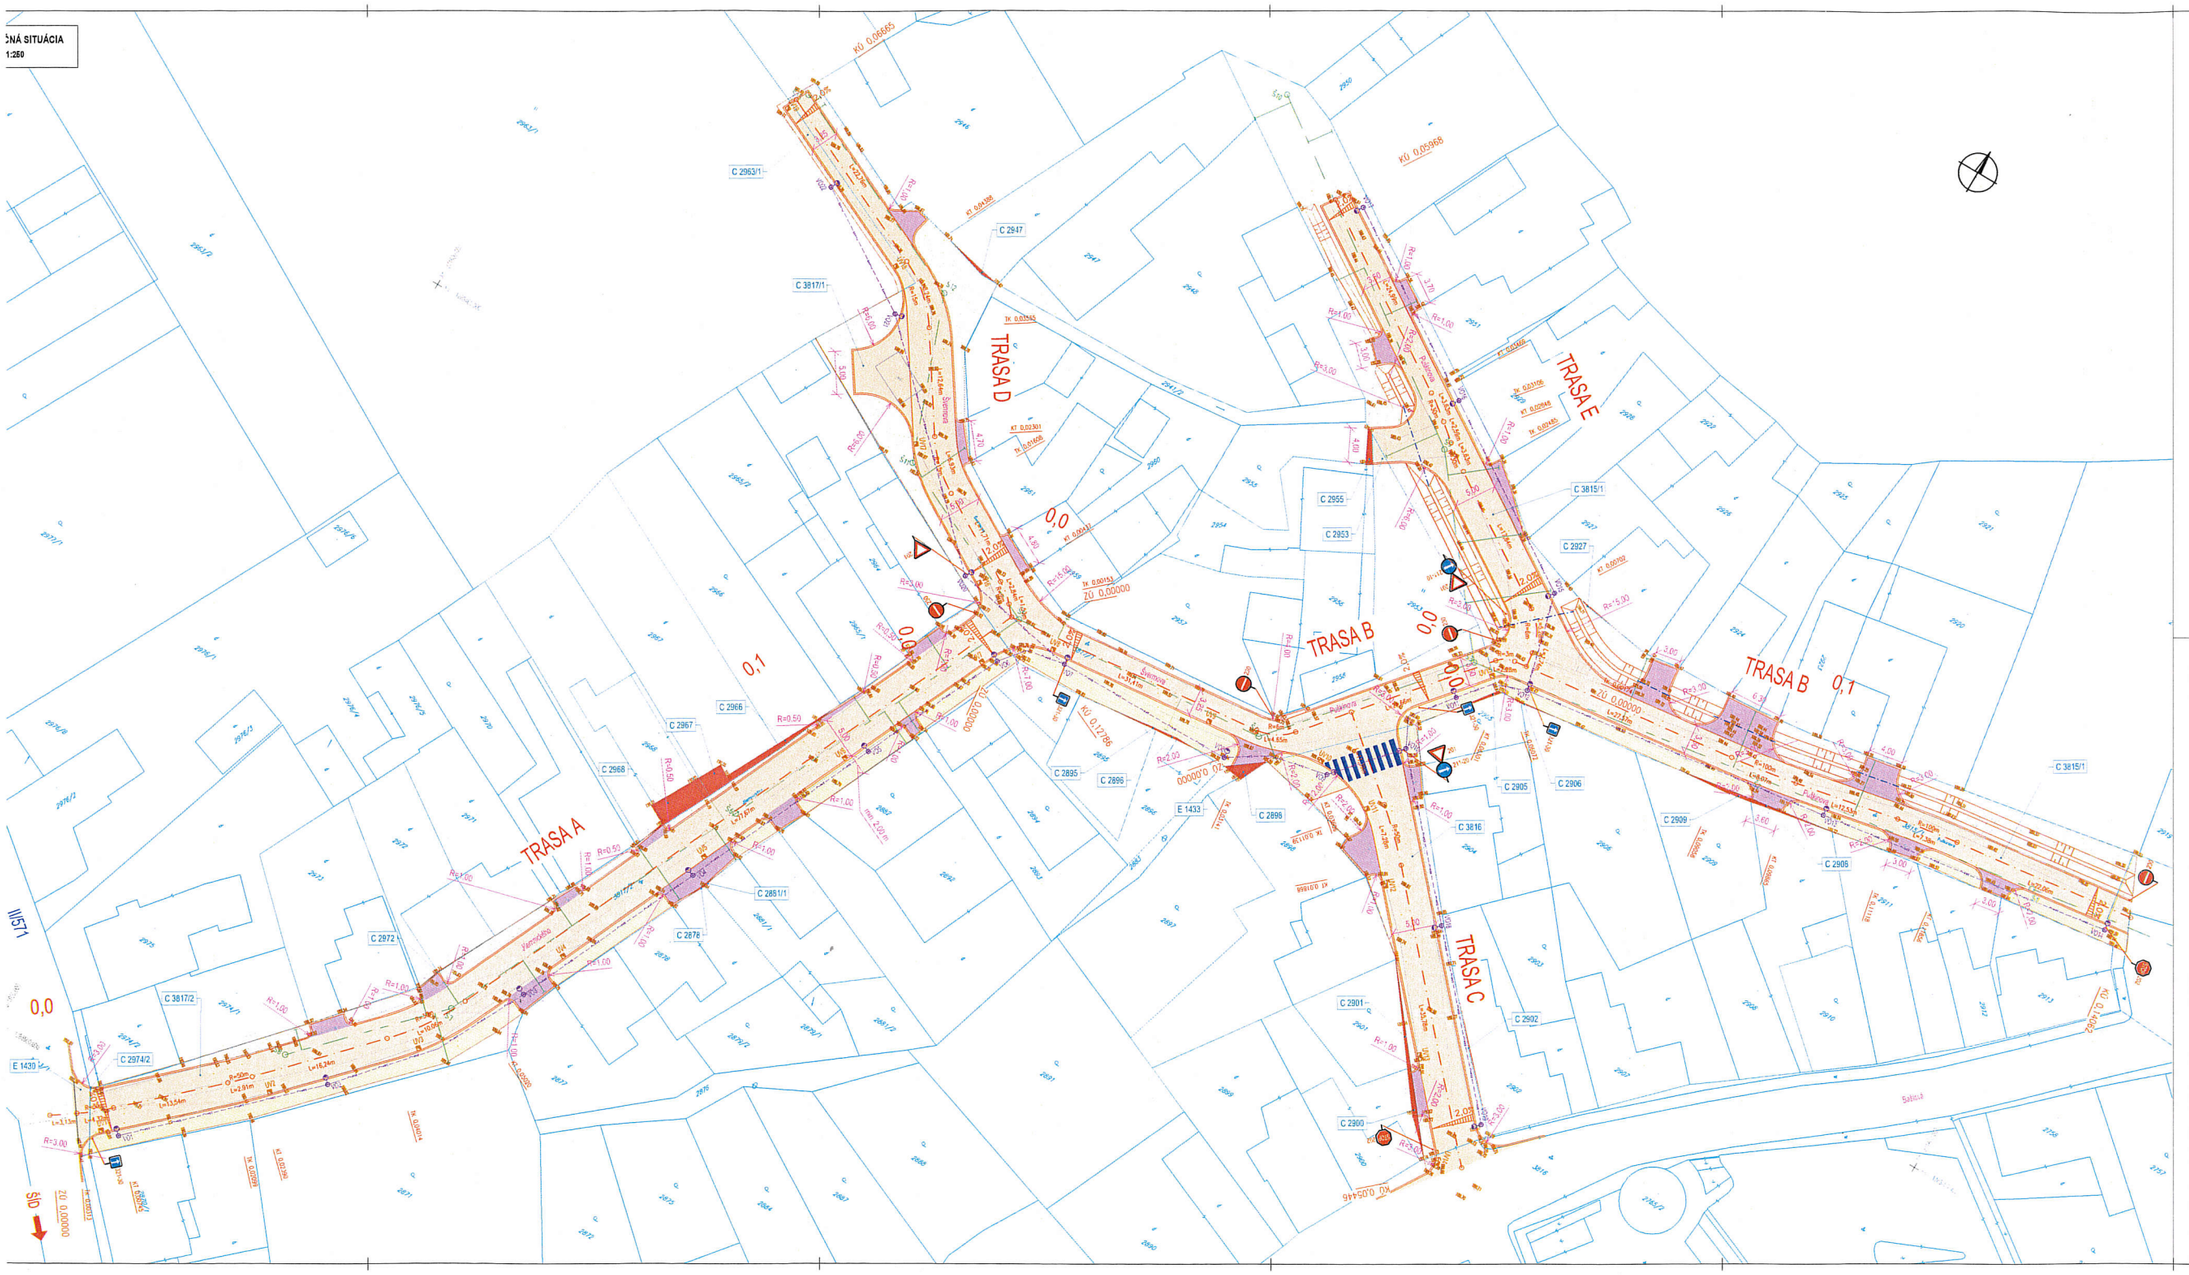

LEGENDA

- KOMUNIKÁCIA S ASFALTOVÝM KRYTOM
- CHODNÍKY (KAMENNÁ DLAŽBA)
- ZELEŇ
- VJAZD
- NEOPRÁVNENÉ VJAZDY
- CESTA II. TRIEDY
- 3815/1 — ČÍSLO PARCELY
- GEODETICKÉ ZAMERANIE ÚZEMIA (NADMORSKÁ VÝŠKA)
- HRANICA POZEMKOV - PODĽA REGISTRA C A KN (C PARCELY)
- GEODETICKÉ ZAMERANIE ÚZEMIA
- II/571 — OZNAČENIE CESTY
- KÓTOVANIE V METROCH
- POLOMER OBLÚKA V METROCH
- EXISTUJÚCE ZVISLÉ TRVALÉ DOPRAVNÉ ZNAČENIE
- NAVRHOVANÉ ZVISLÉ TRVALÉ DOPRAVNÉ ZNAČENIE
- Pušk — NÁZVY ULÍC
- HEKTOMETRE
- NAVRHOVANÉ VODOROVNÉ DOPRAVNÉ ZNAČENIE
- CCG — CESTNÝ BETÓNOVÝ OBRUBNÍK ŠIKMÝ (š. 150 mm, v. 180 mm)
- VSAKOVACIA PRIEKOPA
- UV1 — ULIČNÝ VPUST
- ZATRÚBENIE PRIEKOPY
- VO1 — NAVRHOVANÉ VEREJNÉ OSVETLENIE
- C 2955 — DOTKNUTÉ PARCELY

LEGENDA INŽINIERSKYCH S

- EXISTUJÚCE NEZAMER
- NAVRHOVANÉ INŽINI

OBJEKTOVÁ SKLADBA

SO 101 - MIESTNE CESTY
SO 201 - VEREJNÉ OSVETLENIE
SO 301 - DAŽĎOVÁ KANALIZÁCIA

ZMENA	POPIS ZMENY

POZNÁMKY A UPOZORNENIA:

- PRED ZAČATÍM VYKOPOVÝCH PRÁC INVESTOR ZABEZPEČÍ VYTÝČENIE VŠETKÝCH PODZEMNÝCH VEDENÍ, A/VO VYKRESE NEZAKRESLEN
- PRINEBEZPEČENÝCH SÚBEHOCH A KRÍŽOVANIACH INŽINIERSKYCH SIETI VYKOPY REALIZOVAŤ RUČNE, ABY NEDOŠLO K ICH PORUŠENIU
- V PRÍPADE POTREBY ZABEZPEČIŤ ICH PRELOŽKU ALEBO VEDENIE V CHRÁNIČKE. PREKLADKY A CHRÁNIČKY NOVÝCH A JESTVUJÚCICH
- SÚ RIEŠENÉ V SAMOSTATNEJ ČASTI PROJEKTOVEJ DOKUMENTÁCIE PRE JEDNOTLIVÝCH STAVEBNÝCH OBJEKTOCH.
- PRI ZEMNÝCH PRÁCACH JE POTREBNÉ POSTUPOVAŤ PODĽA STN 73 6133.
- POŽADOVANÝ MODUL DEFORMÁCIE NA KONŠTRUKČNOM PLATE E_{def2} min. 50 MPa. PO UKONČENÍ ÚPRAVY. JE NUTNÉ POŽADOVANÉ VLAST STN 73 6133.

SÚHLA
VÝDAJ

TENTO VÝKRES JE ORIGINÁL, JE ČÍSLOVATKOVANÝ A PODPÍSANÝ ZODPOVEDNÝM PROJEKTANTOM, FALŠOVANIE A POZMEŇOVANIE VEREJNEJ
PODĽA ZÁKONA O AUTORSKÝCH PRÁVACH JE BEZ SÚHLASU AUTORA ZAKÁZANÉ AKÉKOVEK ŠÍRENIE ALEBO KOPÍROVANIE TOHTO PROJEKTU.
PROJEKTOVÁ DOKUMENTÁCIA BOLA VYPRACOVANÁ PRE ZÍSKANIE ÚZEMNÉHO ROZHODNUTIA, NEPREBERÁME ZODPOVEDNOSŤ ZA JEHO POUŽ
PROJEKTANT NENESIE ŽIADNU ZODPOVEDNOSŤ ZA ZMENY USKUTOČNENÉ BEZ JEHO PÍSOMNÉHO SÚHLASU!

STUPEŇ: DÚR	INVESTOR: MESTO FIĽAKOVO, Mestský úrad, Radničná 25, 980 01 Fiľakovo	
PARE:	ZHOTOVITEĽ: DKVIA s.r.o., Kostolná Gala 137, 930 34 Hoľice, IČO: 51332124, csano.david@dkvia.com, +421 908 562 837, www.dkvia.com	

HLAVNÝ INŽINIER PROJEKTU: ING. DÁVID CSÁNÓ	TECHNICKÁ KONTROLA: ING. GÁBOR HORDÓSI
ZODPOVEDNÝ PROJEKTANT: ING. DÁVID CSÁNÓ	NAVRHOL I VYPRACOVAL: ING. DÁVID CSÁNÓ, ING. NOÉMI LÖRINCZOVÁ

NÁZOV STAVBY:
VYBUDOVANIE KOMUNIKÁCIE NA UL. ŠVERMOVA, PUŠKINOVA A JILEMNICKÉHO VO FIĽAKOVE

KRAJ OKRES: BANSKOBYSTRICKÝ / LUČENEC	KATASTRÁLNE ÚZEMIE: FIĽAKOVO

PRÍLOHA:
KOORDINAČNÁ SITUÁCIA

DÁTUM
FORMÁT
MIERKA
ČÍSLO
Č. PRÍ