



SCALE 1 : 2 000

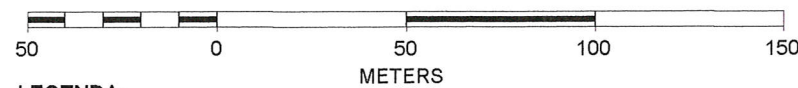

LEGENDA:

- Parcely C KN
- Hranica zastavaného územia obce
- Areál súčasného cintorína - 40 517 m²
- Hranica riešeného územia - rozšírenie mestského cintorína - 4980 m²
- Hlavný vstup do cintorína - vstup pre motorové vozidlá
- Vedľajšie vstupy do cintorína - vstupy pre peších
- Stávajúce výtokové stojany na vodu

- Stávajúce chodníky - 3380 m²
- Stávajúce parkoviská - 2 055 m²
- Stávajúce betónové žlaby (ovod vody od toaliek na vodu)
- Dom smútku
- Hlavné parkovisko
- Vedľajšie parkovisko
- Orná pôda

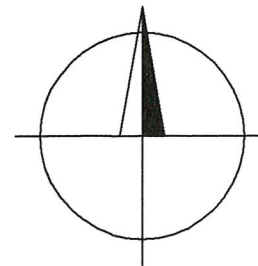

Projekt pre územné rozhodnutie

Projektant "Ing. Attila Farkaš - Projektovanie stavieb" je majiteľom autorských práv pre tento projekt. Kopírovanie, alebo použitie projektu alebo jeho časti pre iný účel, alebo stupeň ako bol spracovaný je možné len s jej súhlasom - porušenie práv je trestné v zmysle zákona č. 185/2015 Z.z.

HLAVNÝ PROJEKTANT	ING. FARKAŠ ATILA	 Ing. Attila Farkaš - PROJEKTOVANIE STAVIEB Pinciná 119, 984 01 mobil: 0911 613 743 email: ing.farkasattila@gmail.com IČO: 47 909 374, DIČ: 1075746419 IČ DPH: SK1075746419	
ZODPOVEDNÝ PROJEKTANT	ING. TÖMÖL JURAJ		
VYPRACOVAL	ING. FARKAŠ ATILA		
INVESTOR: Mesto Fil'akovo, Radničná 25, 986 01 Fil'akovo		Č. ZÁKAZKY: 01/2022	Č. SADY:
STAVBA: Rozšírenie mestského cintorína k.ú. Fil'akovo, parcela č.: 3922/6		DÁTUM: 01/2022	
ČASŤ: -		FORMÁT: 2 x A4	
OBSAH: Situácia hraníc parciel C-KN		MIERKA: 1:2000	Č. VÝKR.: 2c.