


FRCC JCEC E / AN AJTCCESK EC JCATICNAL FRCC JCT

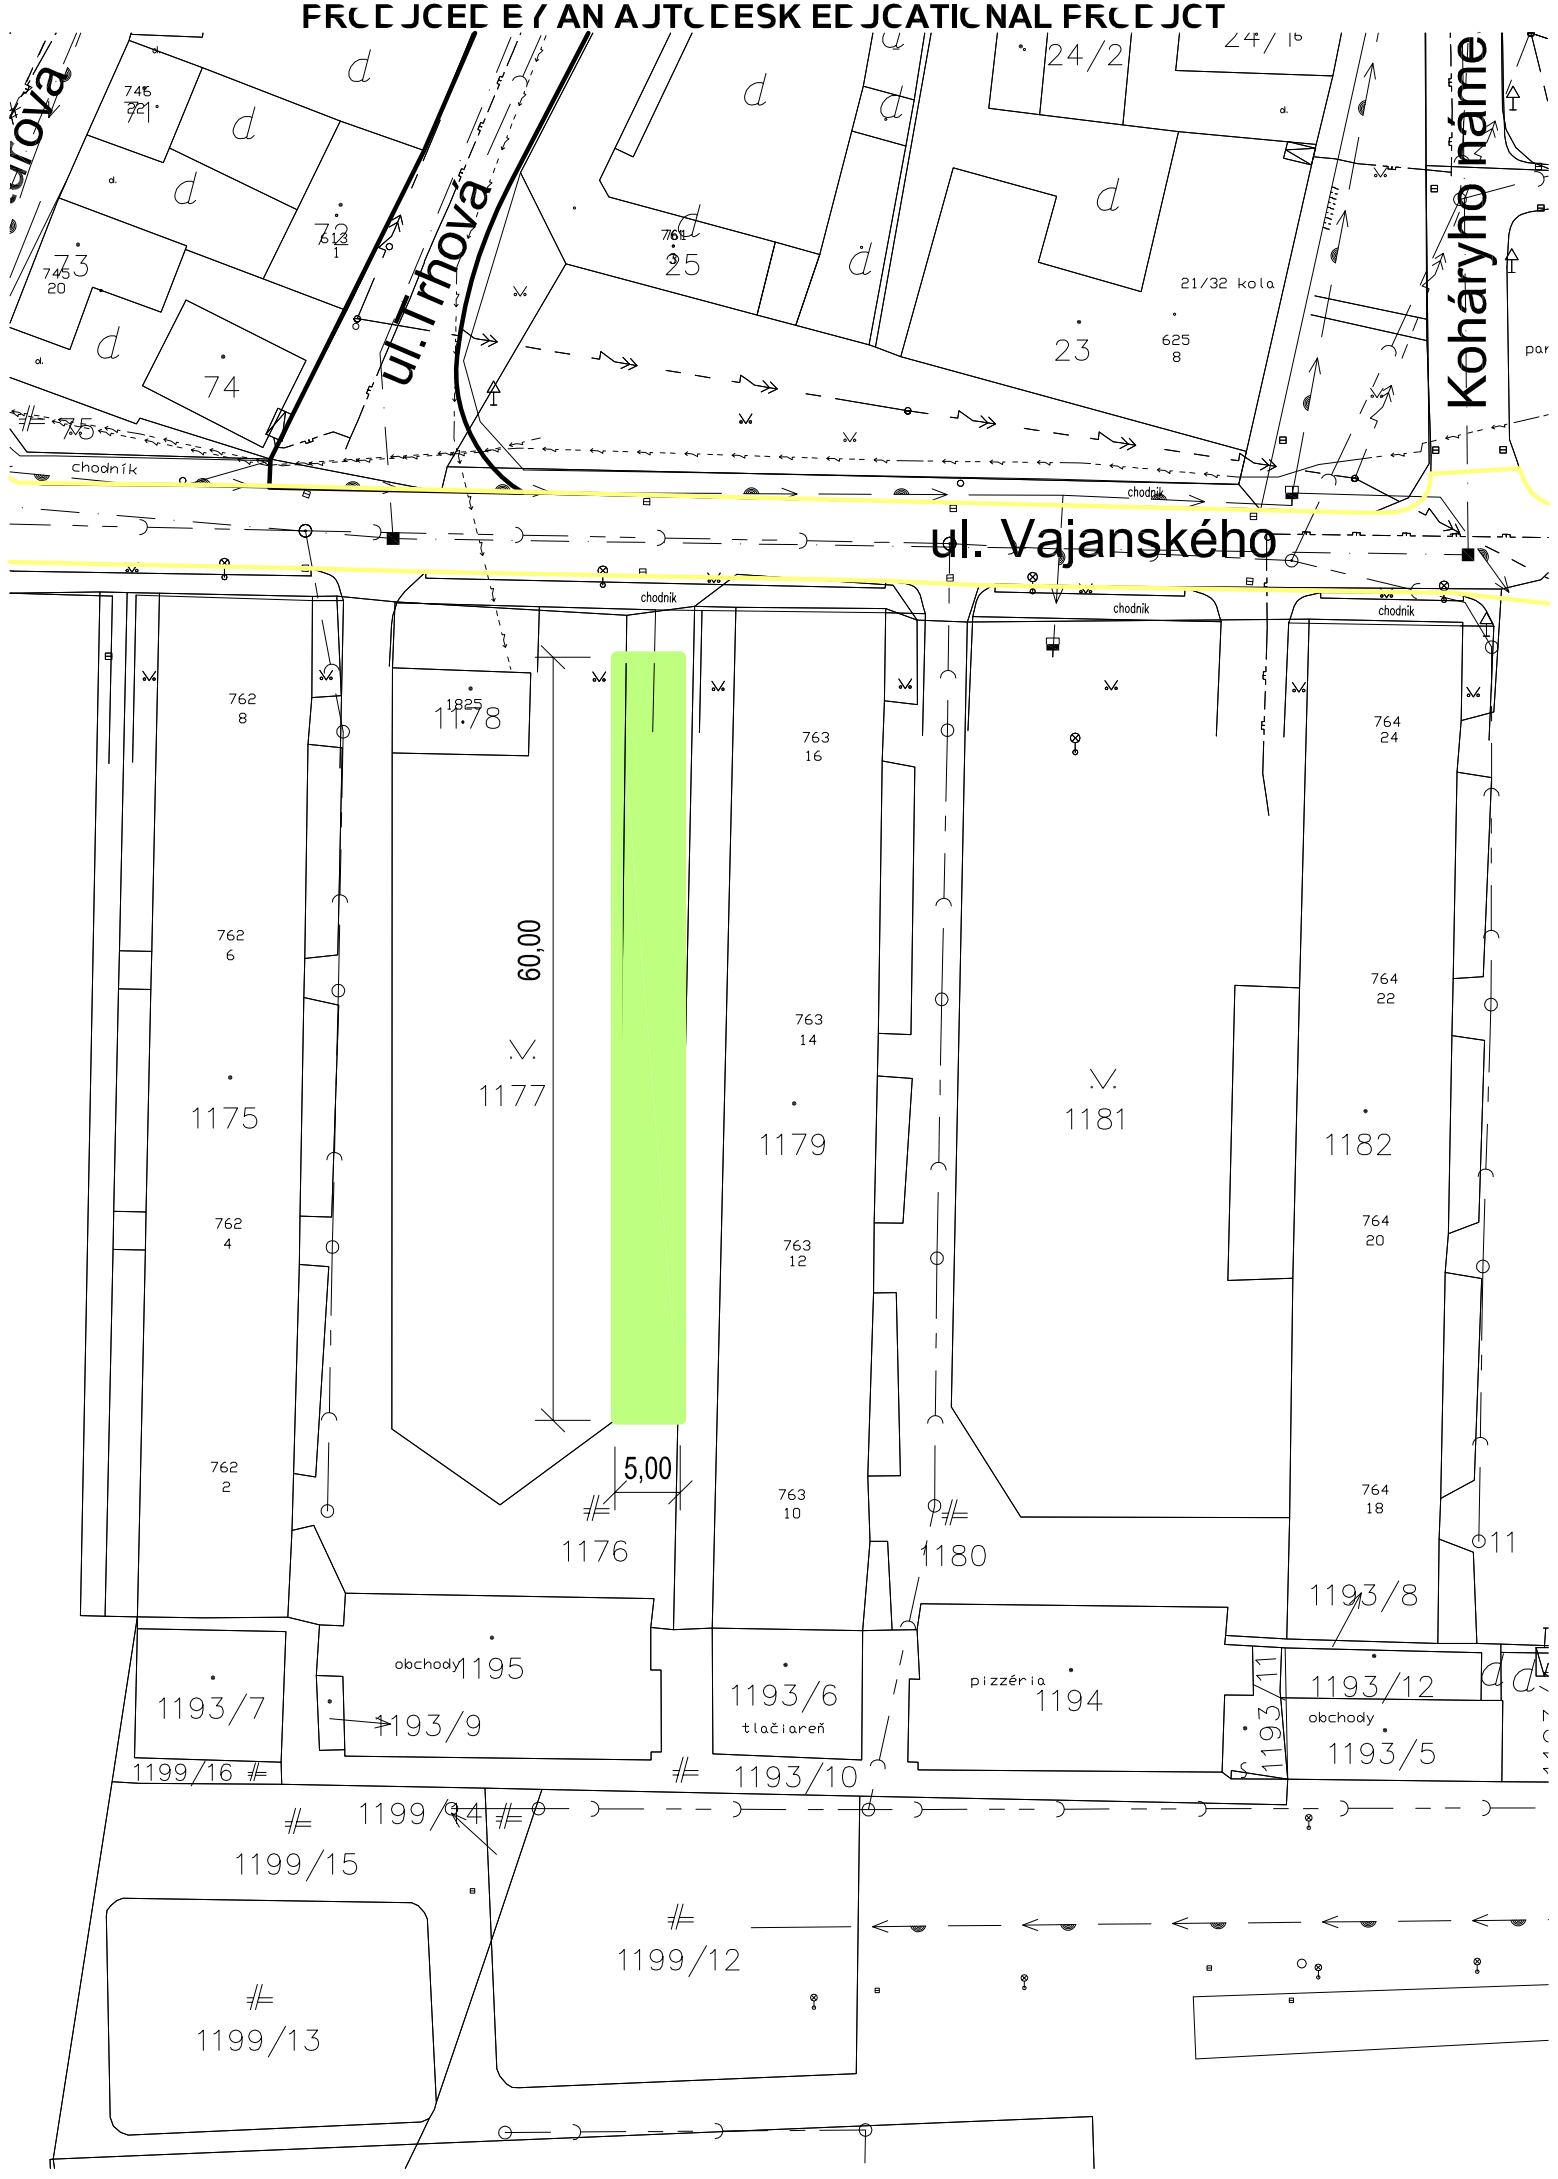

ul. Trhova

ul. Trhova

ul. Vajanského

Koháryho námie

745/21

743/20

74

762/8

762/6

1175

762/4

762/2

1193/7

1199/15

1199/13

1825/1178

60,00

1177

5,00

obchody 1195

1193/9

763/16

763/14

1179

763/12

763/10

1193/6
tlačiareň

1193/10

1199/12

24/2

24/1b

765/25

25

23

21/32 kola

625/8

1181

764/24

764/22

1182

764/20

764/18

1193/8

pizzéria 1194

1193/11

1193/12

obchody 1193/5

chodník

chodník

chodník

chodník