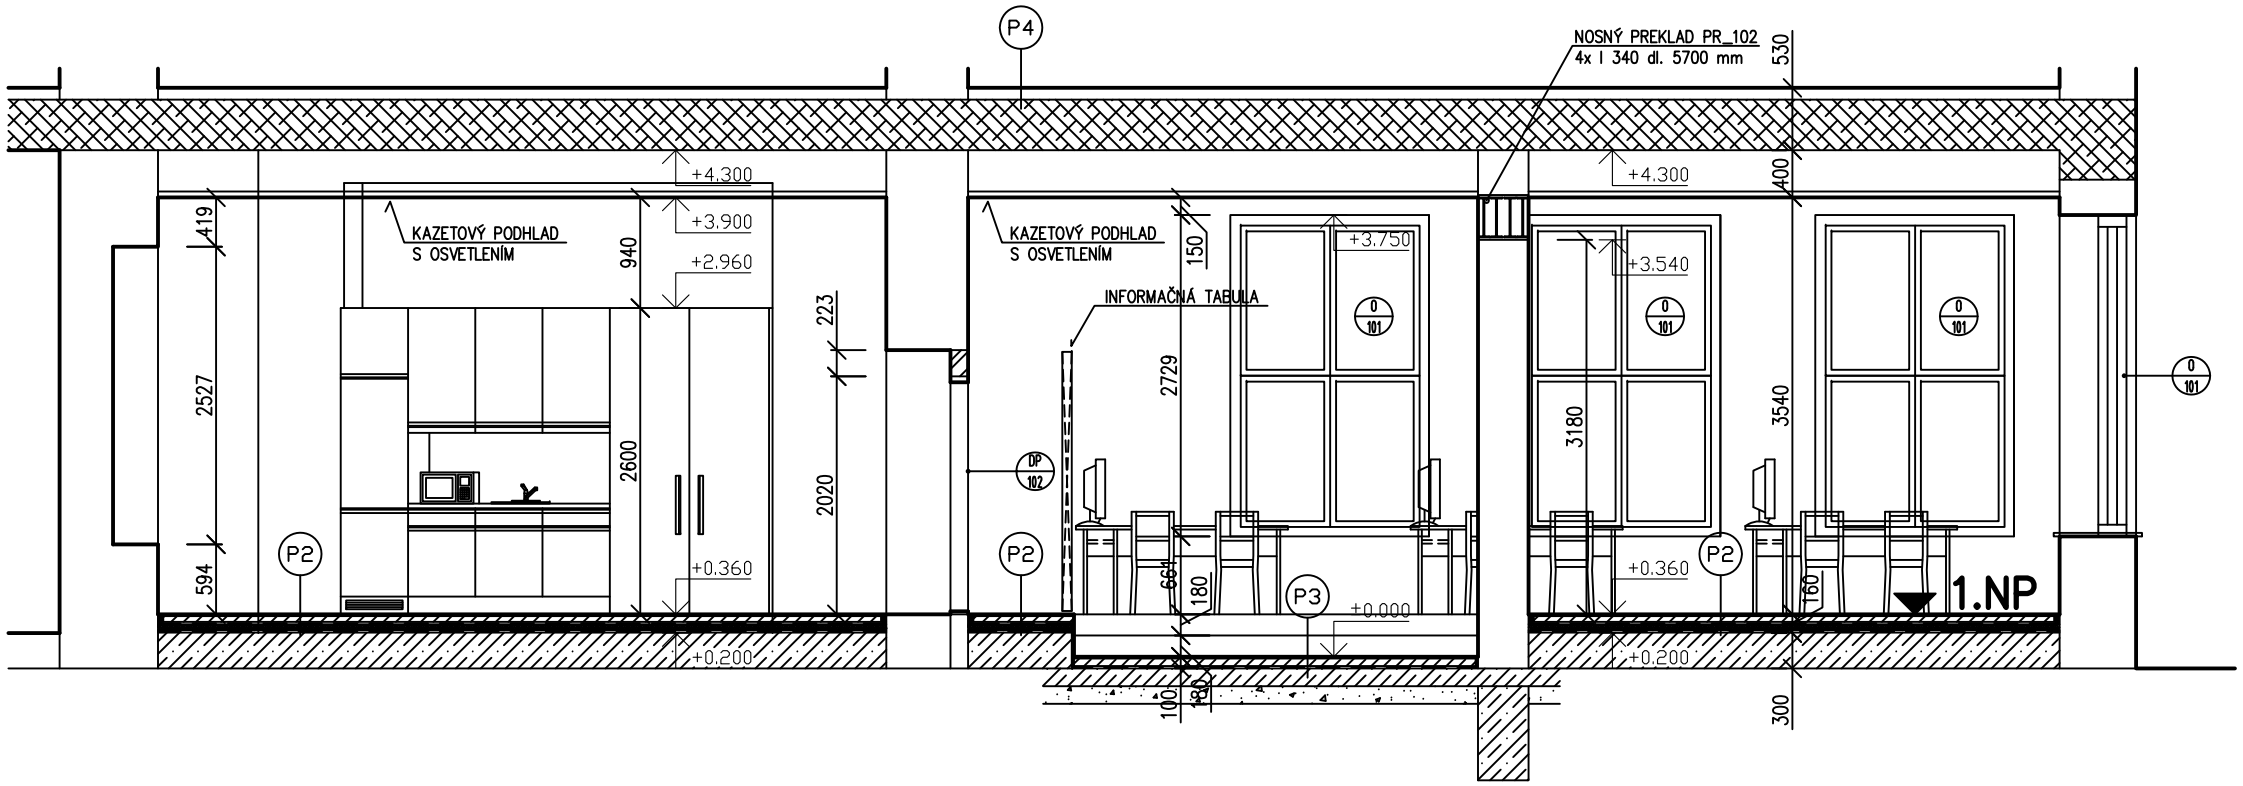

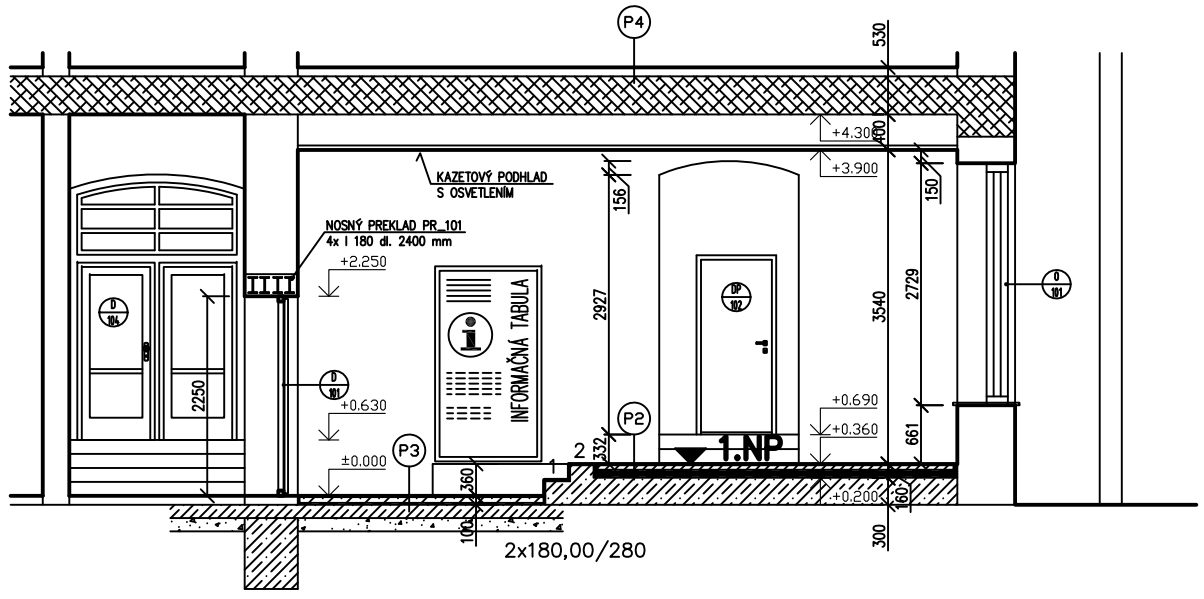

LEGENDA MATERIÁLOV

- OBVODOVÉ STENY hr. 600 AŽ 650 mm S PEVNOSŤOU STREDNOU OD 1,0 DO 2,0 MPa Z PÁLENÝCH TEHÁL NA MALTU MV 1,0 MPa
- VNÚTORNÉ NOSNÉ STENY hr. 350 AŽ 600 mm S PEVNOSŤOU STREDNOU OD 1,0 DO 2,0 MPa Z PÁLENÝCH TEHÁL NA MALTU MV 1,0 MPa
- VNÚTORNÉ DELIACE STENY hr. 150 mm S PEVNOSŤOU STREDNOU OD 1,0 DO 2,0 MPa Z PÁLENÝCH TEHÁL NA MALTU MV 1,0 MPa
- DOMUROVANIE VNÚTORNÝCH STIEN hr. 150 mm Z POROBETÓNOVÝCH TVÁRNIC YTONG P2–500 /150x249x599 mm/ NA LEPIACU MALTU ŠEDÚ
- JEDNODUCHÁ, 1x OPLÁŠTENÁ SADROKARTÓNOVÁ PRIEČKA Z POZINKOVANÉHO PLECHU UW, CW PROFILOV A Z SDK hr. 12,5 mm fi. RIGIPS
- KERAMICKÝ TEHLOVÝ STROP Z VALENEJ KLENBY V OCELOVÝCH NOSNÍKOV SO ŠKVÁROVÝM PODSYPOM
- ŽELEZOBETÓNOVÉ MONOLITICKÉ KONŠTRUKCIE
- MONOLITICKÉ KONŠTRUKCIE Z PROSTÉHO BETÓNU
- ZHUTNENÉ ŠTRKOVÉ LÔŽKO
- RASTLÝ TERÉN

PRED ZAPOČATÍM STAVEBNÝCH PRÁC ROZMERY NA STAVBE SKONTROLOVAŤ !!!

PROJEKTOVÁ DOKUMENTÁCIA JE SÚČAŠTOU ARCHITEKTONICKÉHO DIELA A PODLIEHA ZÁKONU O AUTORSKOM PRÁVE. PREZENTOVANÉ TECHNICKÉ VÝKRESY A VŠETKY TEXTOVÉ SÚČASTI PROJEKTU DEFINUJÚ DIELO, ALEBO JEHO ČASŤ. Z TOHO TITULU JE PROJEKT DUŠEVNÝM MAJETKOM AUTORA A PRETO POUŽÍVAŤ, ROZMNOŽOVAŤ A PUBLIKOVAŤ HO MOŽNO IBA SO SÚHLASOM AUTORA.

ZMENY V PROJEKTE MOŽNO VYKONAŤ IBA S PÍSOMNÝM SÚHLASOM AUTORA !!!

±0,000 = , m n. m. (URČÍ SA V ĎALŠOM STUPNI PD)

ZODPOVEDNÝ PROJEKTANT:	AUTORI:	ZODP.PROJEKT.:	VYPRACOVALI:	KRESLILI:		
PEČIATKA:		ING. PETER MÁJ	ING. PETER MÁJ	ING. PETER MÁJ		
	INVESTOR: MESTSKÝ ÚRAD FILAKOVO, RADNIČNÁ 25, 986 01 FILAKOVO				FORMÁT:	2x A4
	STAVBA: Okres: LUČENEC, Katastrálne územie: FILAKOVO Parcelné číslo: 152/1, Súpisné číslo: 562 **KLIENTSKE CENTRUM MsÚ FILAKOVO** *REKONŠTRUKCIA PRIESTOROV 1. KONTAKTU*				DÁTUM:	11/2015
					STUPEŇ:	SP
					OBJEKT:	SO–01
PODPIS:					ZÁKAZKA:	2015–11–A
PROFESIA: ARCHITEKTONICKO–STAVEBNÉ RIEŠENIE	OBSAH: PRIEČNY REZ A–A, POZD. REZ B–B *NAVRHOVANÝ STAV*				MIERKA: 1:75	ČÍSLO VÝKRESU: *A–007*

ČÍSLO PARÉ: