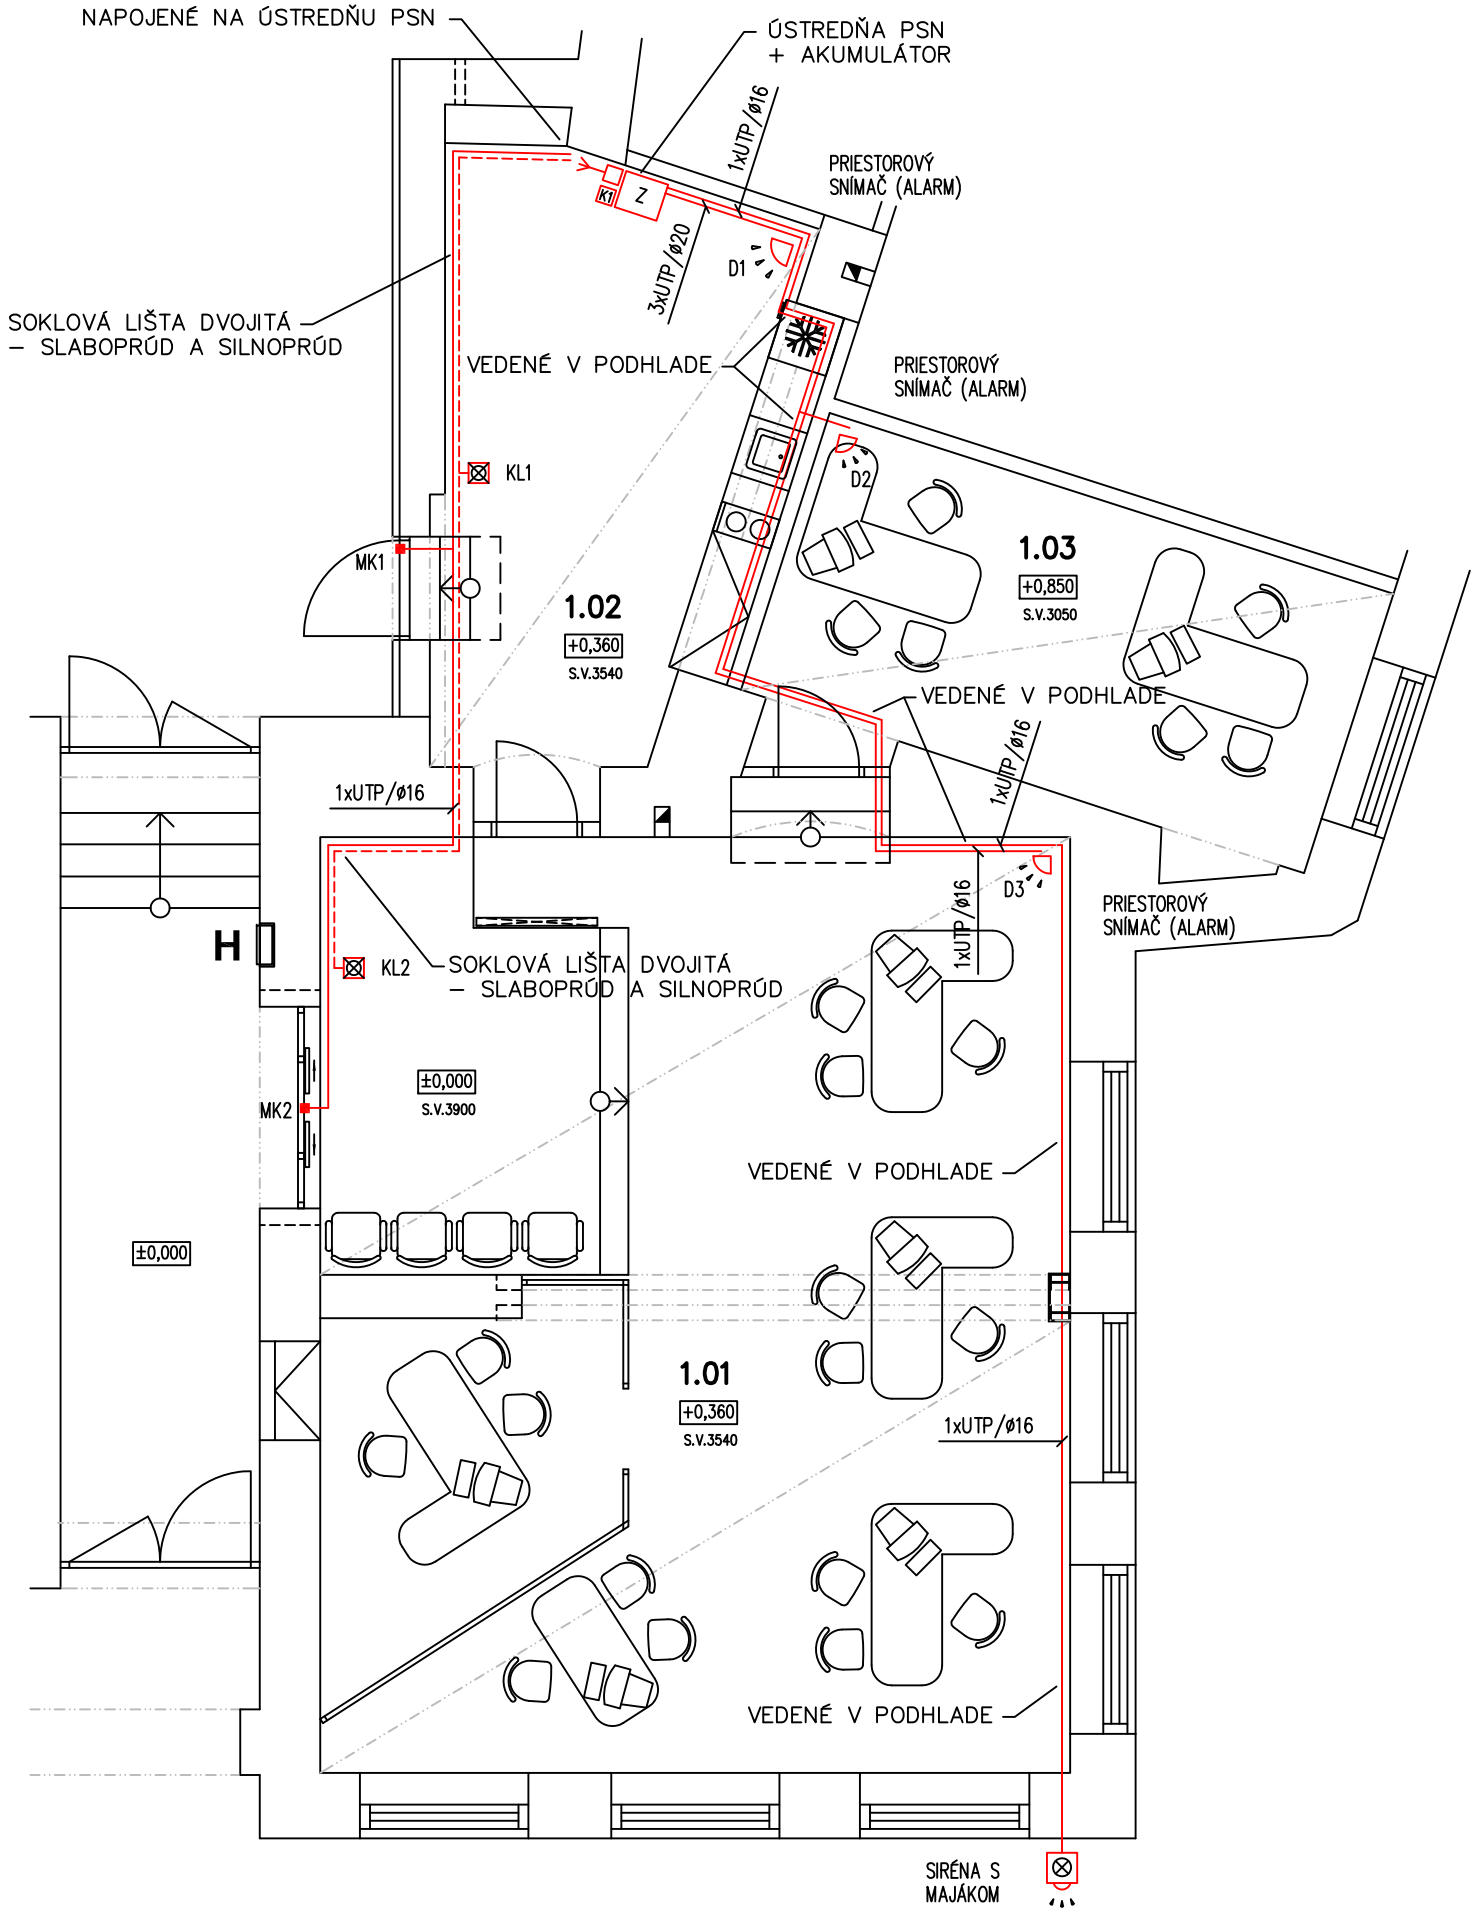

BLOKOVÁ SCHÉMA PSN

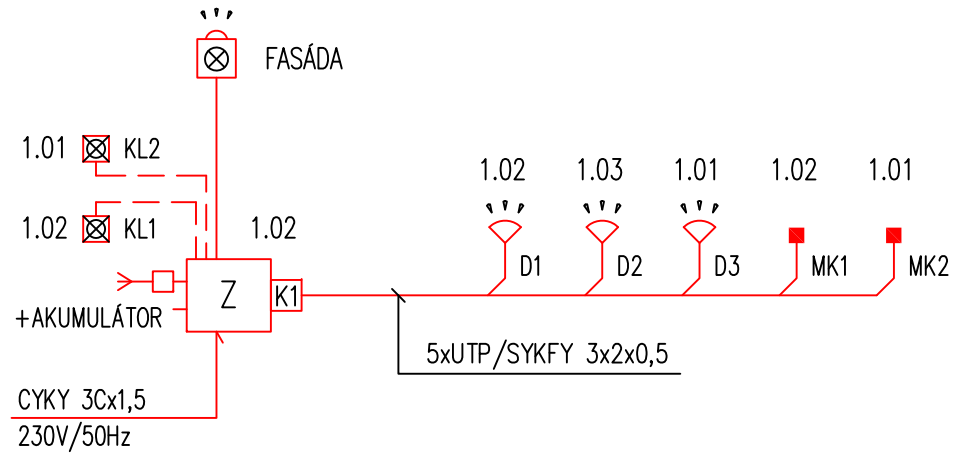

LEGENDA

- TRASA KÁBLOV SYKFY 3x2x0,5 ALEBO UTP
- TRASA KÁBLOV FTP4P
- Z — ÚSTREDŇA PSN + AKUMULÁTOR
- KL — OVLÁDACIA KLÁVESNICA
- K1 — EXTERNÝ KONCENTRÁTOR
- D — PRIESTOROVÝ SNÍMAČ
- MK — MAGNETICKÝ KONTAKT
- GSM KOMUNIKÁTOR
- SIRÉNA S MAJÁKOM

PRED ZAPOČATÍM STAVEBNÝCH PRÁC ROZMERY NA STAVBE SKONTROLOVAŤ !!!

PROJEKTOVÁ DOKUMENTÁCIA JE SÚČAŠTOU ARCHITEKTONICKÉHO DIELA A PODLIEHA ZÁKONU O AUTORSKOM PRÁVE. PREZENTOVANÉ TECHNICKÉ VÝKRESY A VŠETKY TEXTOVÉ SÚČASTI PROJEKTU DEFINUJÚ DIELO, ALEBO JEHO ČASŤ. Z TOHO TITULU JE PROJEKT DUŠEVNÝM MAJETKOM AUTORA A PRETO POUŽÍVAŤ, ROZMNOŽOVAŤ A PUBLIKOVAŤ HO MOŽNO IBA SO SÚHLASOM AUTORA.

ZMENY V PROJEKTE MOŽNO VYKONAŤ IBA S PÍSOMNÝM SÚHLASOM AUTORA !!!

±0,000 = , m n. m. (URČÍ SA V ĎALŠOM STUPNI PD)

ZODPOVEDNÝ PROJEKTANT:	AUTORI:	ZODP.PROJEKT.:	VYPRACOVALI:	KRESLILI:		
PEČIATKA:		ING. PETER MÁJ	ING. PETER MÁJ	ING. PETER MÁJ		
	INVESTOR: MESTSKÝ ÚRAD FILAKOVO, RADNIČNÁ 25, 986 01 FILAKOVO				FORMÁT:	2x A4
	STAVBA: Okres: LUČENEC, Katastrálne územie: FILAKOVO Parcelné číslo: 152/1, Súpisné číslo: 562 **KLIENTSKE CENTRUM MsÚ FILAKOVO** *REKONŠTRUKCIA PRIESTOROV 1. KONTAKTU*				DÁTUM:	11/2015
					STUPEŇ:	SP
					OBJEKT:	SO–01
					ZÁKAZKA:	2015–11–A
PODPIS:						
PROFESIA: ELEKTROINŠTALÁCIA	OBSAH: PÔDORYS 1.NP – OKRUH PSN *NAVRHOVANÝ STAV*				MIERKA: 1:75	ČÍSLO VÝKRESU: *EL–004*

ČÍSLO PARÉ: