



SKLADBA PODLÁH

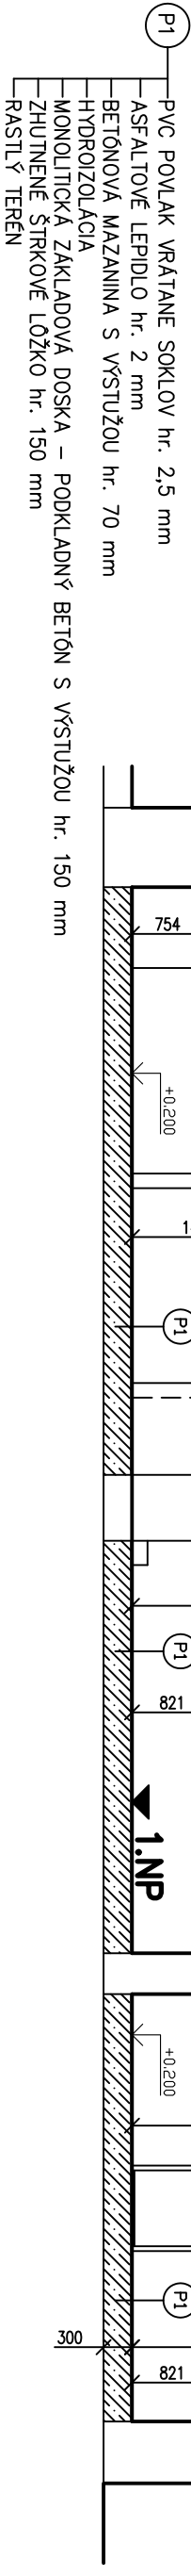

POZNÁMKY

- SONDAMI UPRESNIŤ PŮVODNÚ SKLADBU PODLÁH V JEDNOTLIVÝCH MIESTNOSTIACH
- VŠETKY PRIERAZY, PRESTUPY PO OSADENÍ ROZVODOV STAVEBNÉ UZAVRIEŤ (VYPĽINIŤ, UTESNIŤ)
- VŠETKY VETRÁCIE OTVORY OPAŤIŤ SPÄTNOU KLAPKOU, SIETKOU PROTI HMYZU A PLAST. MREŽKOU
- VÝPIS VÝPLNÍ DVERNÝCH A OKENNÝCH OTVOROV — viď. PRÍSLUŠNÉ TABULKY
- VŠETKÝ STAVEBNÉ ÚPRAVY V KONŠTRUKCII — PODROBNE POZRI PD PROFESIJ ČASŤ STATIKA, ZTI, ÚK A ELEKTROINŠTALÁCIA
- PD INTERIÉROVÉHO RIEŠENIA VSTAVANÝCH SKRIŇ A OSADENIA PRVKOV KUCHYNSKEJ LINKY NIE JE SÚČASŤOU TOHOTO PROJEKTOVÉHO RIEŠENIA — DOKUMENTACIU V PRÍPADE POTREBY DODÁ DODAVATEĽ INTERIÉROVÉHO VYBAVENIA
- STAVEBNÉ PRÁCE PREVÁDZAŤ PODLA STN, ON A PLATNÝCH PREDPISOV
- VŠŤKOVÉ KÓTOVANIE JE OD NAVRHOVANEJ PODLAHY
- PRED REALIZÁCIU ZAMERAŤ SKUTOČNÉ ROZMERY NA STAVBE, DISPROPORCIE OPROTI PROJEKTOVEJ DOKUMENTÁCII KONZULTOVAŤ S PROJEKTANTOM ALEBO STAVEBNÝM DOZOROM
- PRED ZÁČATÍM BETŔNOVANIA VENCŔOV, PRIEVLAKOV A MONOLITICKÝCH PRVKOV JE POTREBNÉ ZAMERAŤ A VYNECHAŤ PRE PRECHODY A PRESTUPY POTRUBÍ CEZ STAVEBNÉ KONŠTRUKCIE

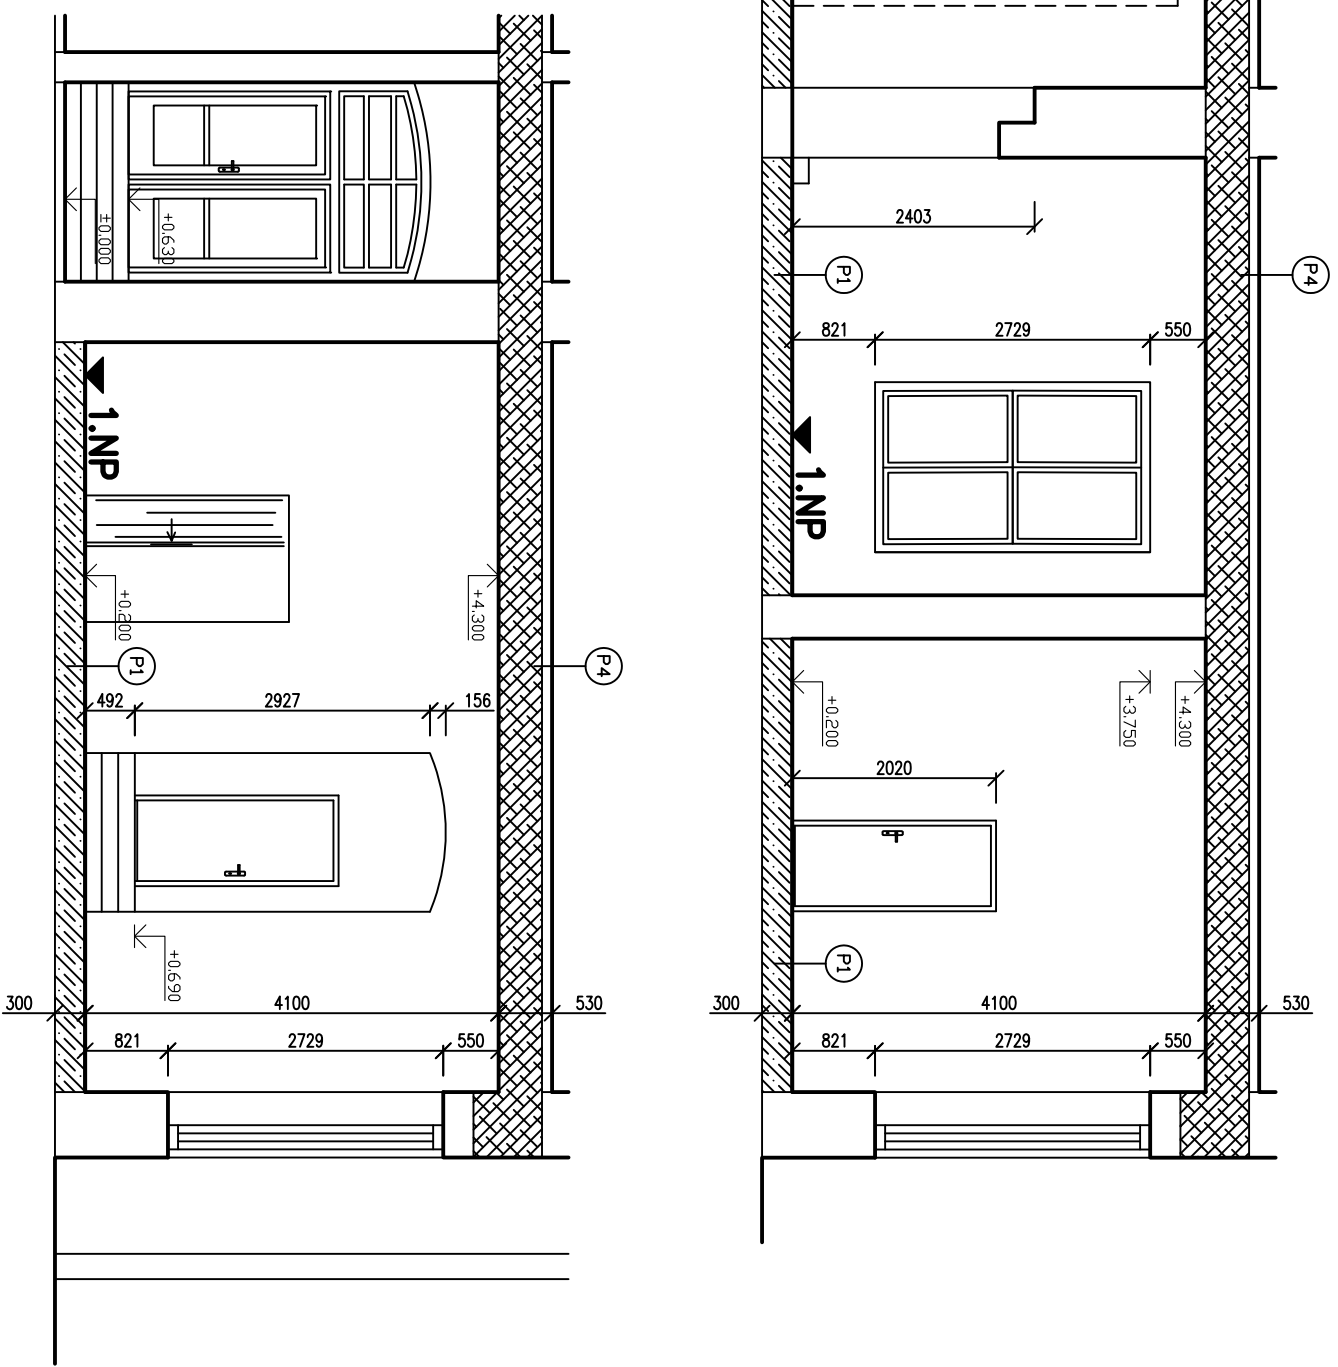

PRED ZAPOČATÍM STAVEBNÝCH PRÁC ROZMERY NA STAVBE SKONTROLOVAŤ !!!

PROJEKTOVÁ DOKUMENTÁCIA JE SÚČASŤOU ARCHITEKTONICKÉHO DIELA A PODĽEHA ZÁKONU O AUTORSKOM PRÁVE. PREZENTOVANÉ TECHNICKÉ VÝKRESY A VŠETKY TEXTOVÉ SÚČASŤI PROJEKTU DEFINUJÚ DIELO, ALEBO JEHO ČASŤ. Z TOHO TITULU JE PROJEKT DUŠEVNÝM MAJETKOM AUTORA A PRETO POUŽÍVAŤ, ROZNMNOŽOVAŤ A PUBLIKOVAŤ HO MOŽNO IBA SO SÚHLASOM AUTORA.

ZMENY V PROJEKTE MOŽNO VYKONAŤ IBA S PÍSOMNÝM SÚHLASOM AUTORA !!!

±0,000 = , m n. m. (URČÍ SA V ĎALŠOM STUPNI PD)

ZODPOVEDNÝ PROJEKTANT/ PEČAŤKA:	AUTOR:	ZODP.PROJEKT.:	VYPRACOVNÁV:	KREŠTIL:	
		ING. PETER MAJ	ING. PETER MAJ	ING. PETER MAJ	
PODPIS:	INVESTOR: MESTSKÝ ÚRAD FILAKOVO, RADNÍČKA 25, 986 01 FILAKOVO				
	STAVBA: Okres: LUČENEC, katastrálne územie: FILAKOVO				
	Parcelné číslo: 152/1, Súpisné číslo: 562				
	KLIENŤSKE CENTRUM MSÚ FILAKOVO				
	REKONŠTRUKCIA PRIESTOROV 1. KONTAKTU				
PROFESIA: ARCHITEKTONICKO-STAVEBNÉ RIEŠENIE	OPISU: PRIEČNÝ REZ A–A, POZD. REZ B–B				MIERKA: 1: 75
	PŮVODNÝ STAV				
					ČÍSLO VÝKRESU: A-006
				FORMÁT:	2x A4
				DAŤUM:	11/2015
				STUPEŇ:	SP
				OBJEKT:	SO-01
				ZÁKLADNÁ:	2015-11-A