


POSCHODIE			
	<div>← 2.NP</div>		

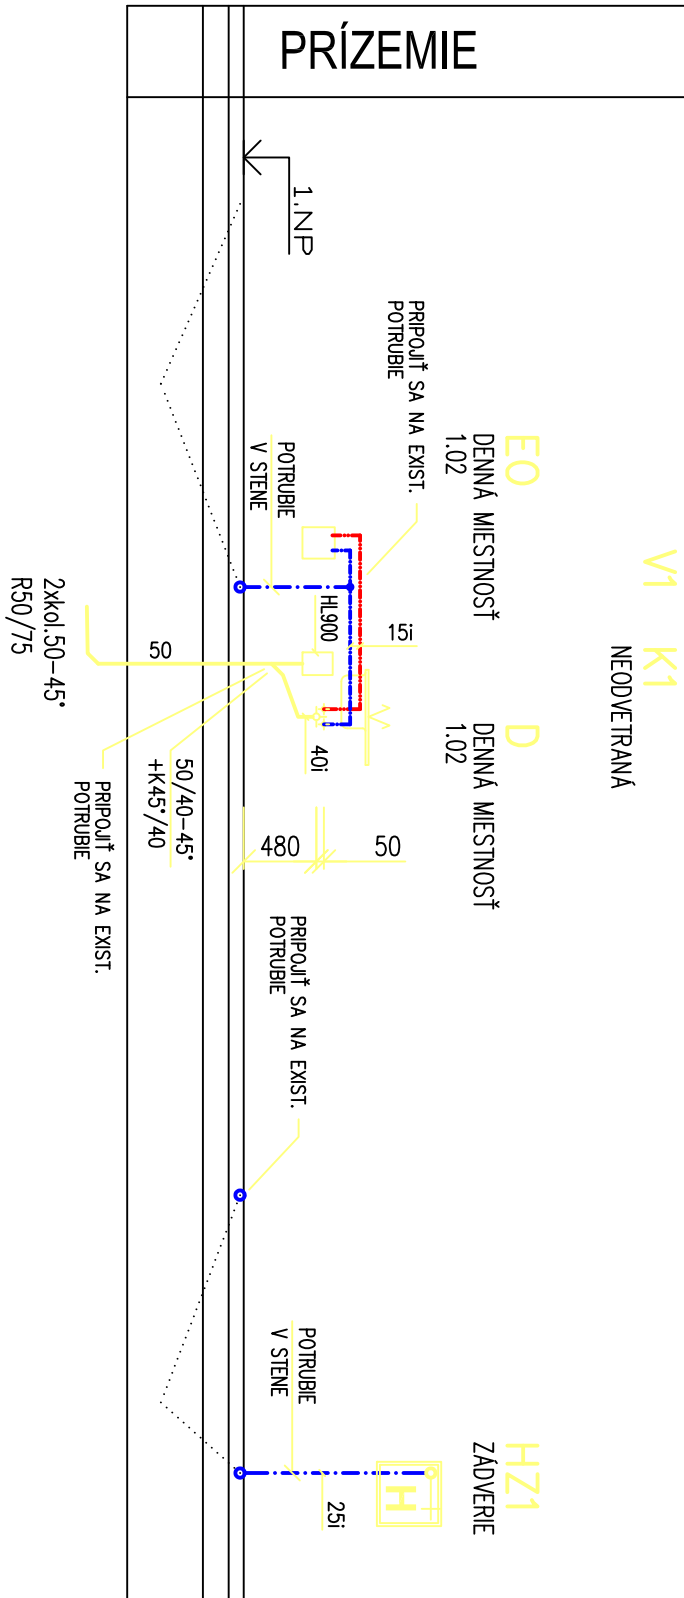

LEGENDA

– LEGENDA ZDRAVOTECHNIKÝ VÍD VÝKRES ZTI-003

ZODPOVEDNÝ PROJEKTANT:	AUTOR:	ZODP. PROJEKT:	VYPRACOVANÉ:	KRESIL:
PEČAŤKA:		ING. PETER MAJ	ING. PETER MAJ	ING. PETER MAJ
FOUPOS:				
PROFESIA: ZDRAVOTECNIKA	OBSAH: ZVISLÁ SCHÉMA NAVRHOVANÝ STAV	INVESTOR: MESTSKÝ ÚRAD FILAKOVO, RADNÍČNA 25, 986 01 FILAKOVO STANBA: Okres: LUČENEC, Katastrálne územie: FILAKOVO Parcelné číslo: 152/1, Súpisné číslo: 562 KLIENSKKE CENTRUM MSÚ FILAKOVO REKONŠTRUKCIA PRIESTOROV 1. KONTAKTU		
	MATERIA: 1:XX	FORMÁT: 1x A4	ČÍSLO PRÁCE:	
		DATUM: 11/2015		
		STUPEŇ: SP		
		OBJEKT: SO-01		
		ZAKAZKA: 2015-11-A		

PRED ZAPOČATÍM STAVEBNÝCH PRÁČ ROZMERY NA STAVBE SKONTROLOVAŤ !!!

PROJEKTOVA ODKUMENTÁCIA JE SOČASŤOU ARCHITEKTONICKÉHO DIELA A PODIEHA ZÁKONU AUTORSKOM PRAVE. PREZENTOVANÉ TECHNICKE VÝKRESY A VŠETKY TEXTOVÉ SOČASTI PROJEKTU DEFINUJÚ DIELO, ALEBO JEHO ČASŤ. Z TOHO TITULU JE PROJEKT DUŠEVNÝM MAJETKOM AUTORA A PRETO POUŽÍVAŤ, ROZMNOŽOVAŤ A PUBLIKOVAŤ HO MOŽNO IBA SO SÚHLASOM AUTORA.

ZMENY V PROJEKTE MOŽNO VYKONÁŤ IBA S PÍSO MNÝM SÚHLASOM AUTORA !!!

$\pm 0,000 =$, m n. m. (URČÍ SA V ĎALŠOM STUPNI PD)