PRÍZEMIE - 1.NP
WC č. 1

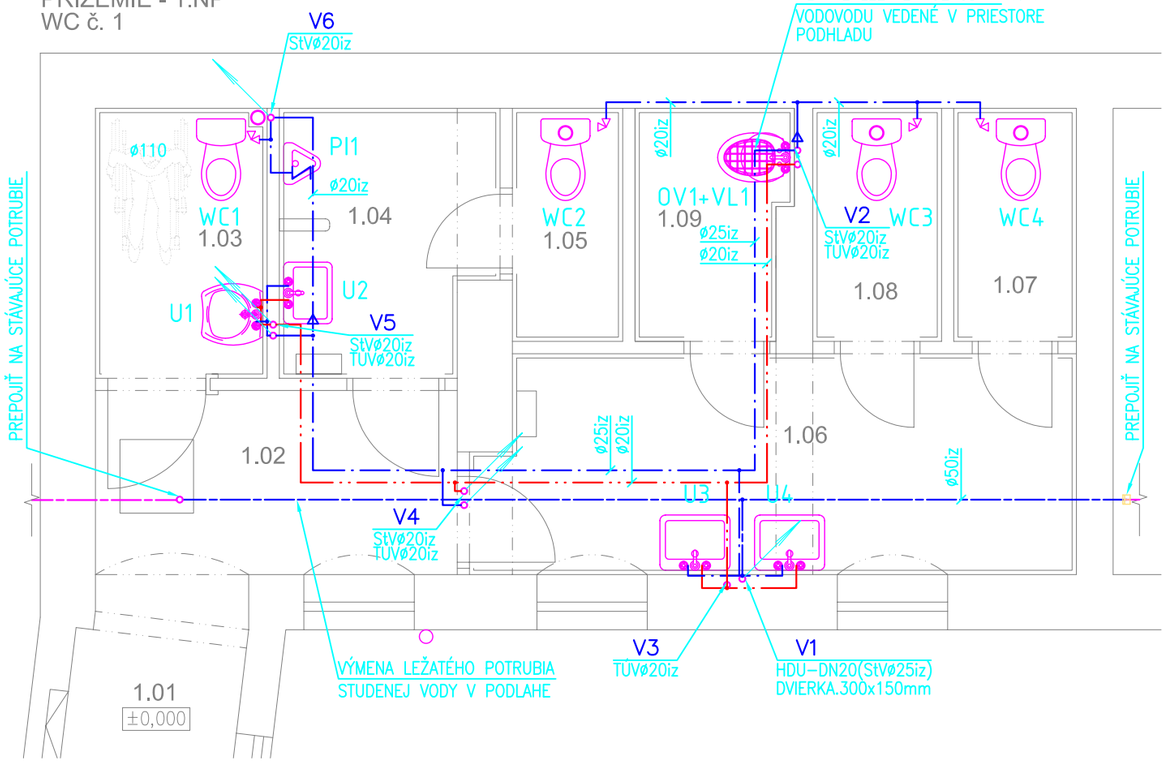

POSCHODIE - 2.NP
WC č. 3

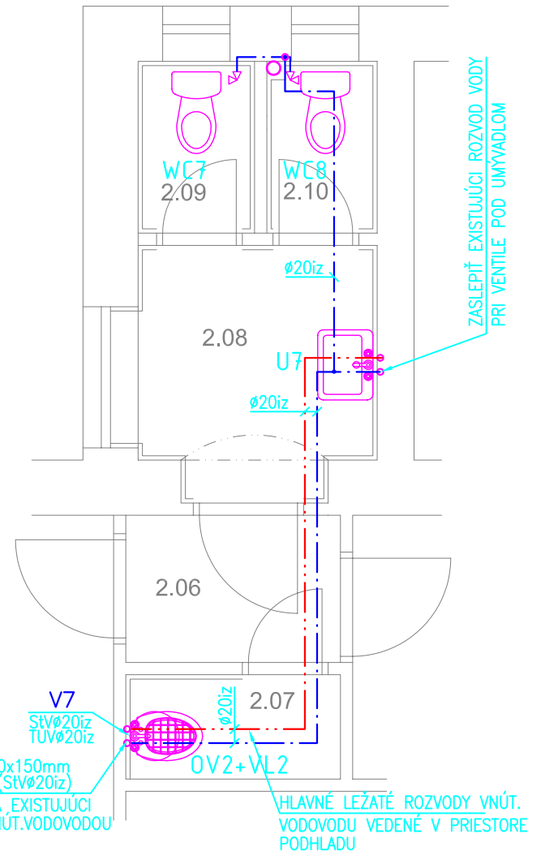

POSCHODIE - 2.NP
WC č. 2

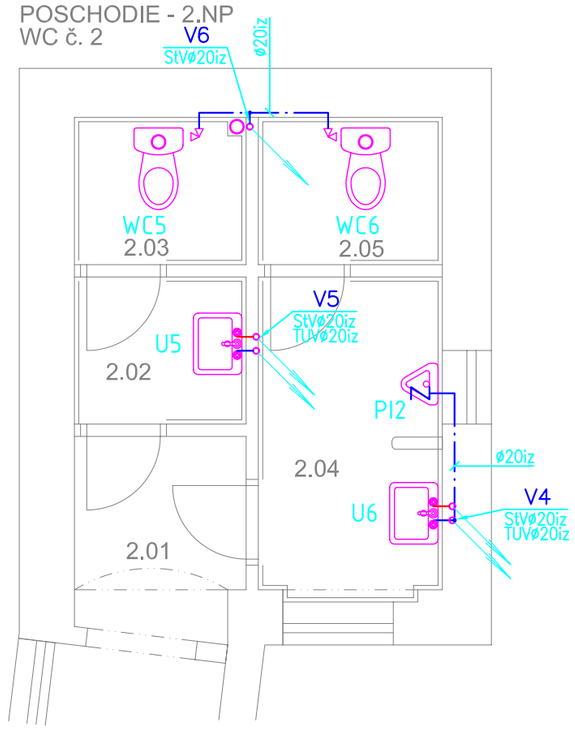

LEGENDA POTRUBÍ:

—NAVRHOVANÉ POTRUBIE VNÚTORNÉHO VODOVODU –STUDENÁ PITNÁ VODA– PPr S3,2 (PN16)
—NAVRHOVANÉ POTRUBIE VNÚTORNÉHO VODOVODU –STUDENÁ PITNÁ VODA– PPr S3,2 (PN16)
—NAVRHOVANÉ POTRUBIE VNÚTORNÉHO VODOVODU –TEPLÁ OHRIATÁ VODA– PPr S2,5 (PN20)

V prípade zistenia rozlišnosti v stavebných konštrukciách na stavbe oproti predpokladanému stavu uvádzaného v projekte, pred zahájením stavebných prác okamžite volať zodpovedného projektanta!

GENERÁLNY PROJEKTANT:	ING. TIBOR TÓTH	Ing. Tóth Tibor -stavebný inžinier, projektant Biskupická 32/66, Biskupice, 986 01 Fiľakovo mobil: 0907 131 975 e-mail: ingtothtibor@gmail.com
ZODPOVEDNÝ PROJEKTANT:	ING. PETER MOLNÁR	
VYPRACOVAL:	ING. PETER MOLNÁR	
INVESTOR: Mesto Fiľakovo, Radničná 562/25, 986 01 Fiľakovo		Č. ZÁKAZKY: T03/2015
STAVBA: Rekonštrukcia sociálnych zariadení MÚ Fiľakovo		DÁTUM: 03/2015 FORMÁT: 2xA4 MIERKA: 1:50
ČASŤ: III. Sanitné inštalácie		STUPEŇ: RP Č.VÝKR.: 03.
OBSAH: Pôdorys WC - vnútorný vodovod		