


WC č. 1

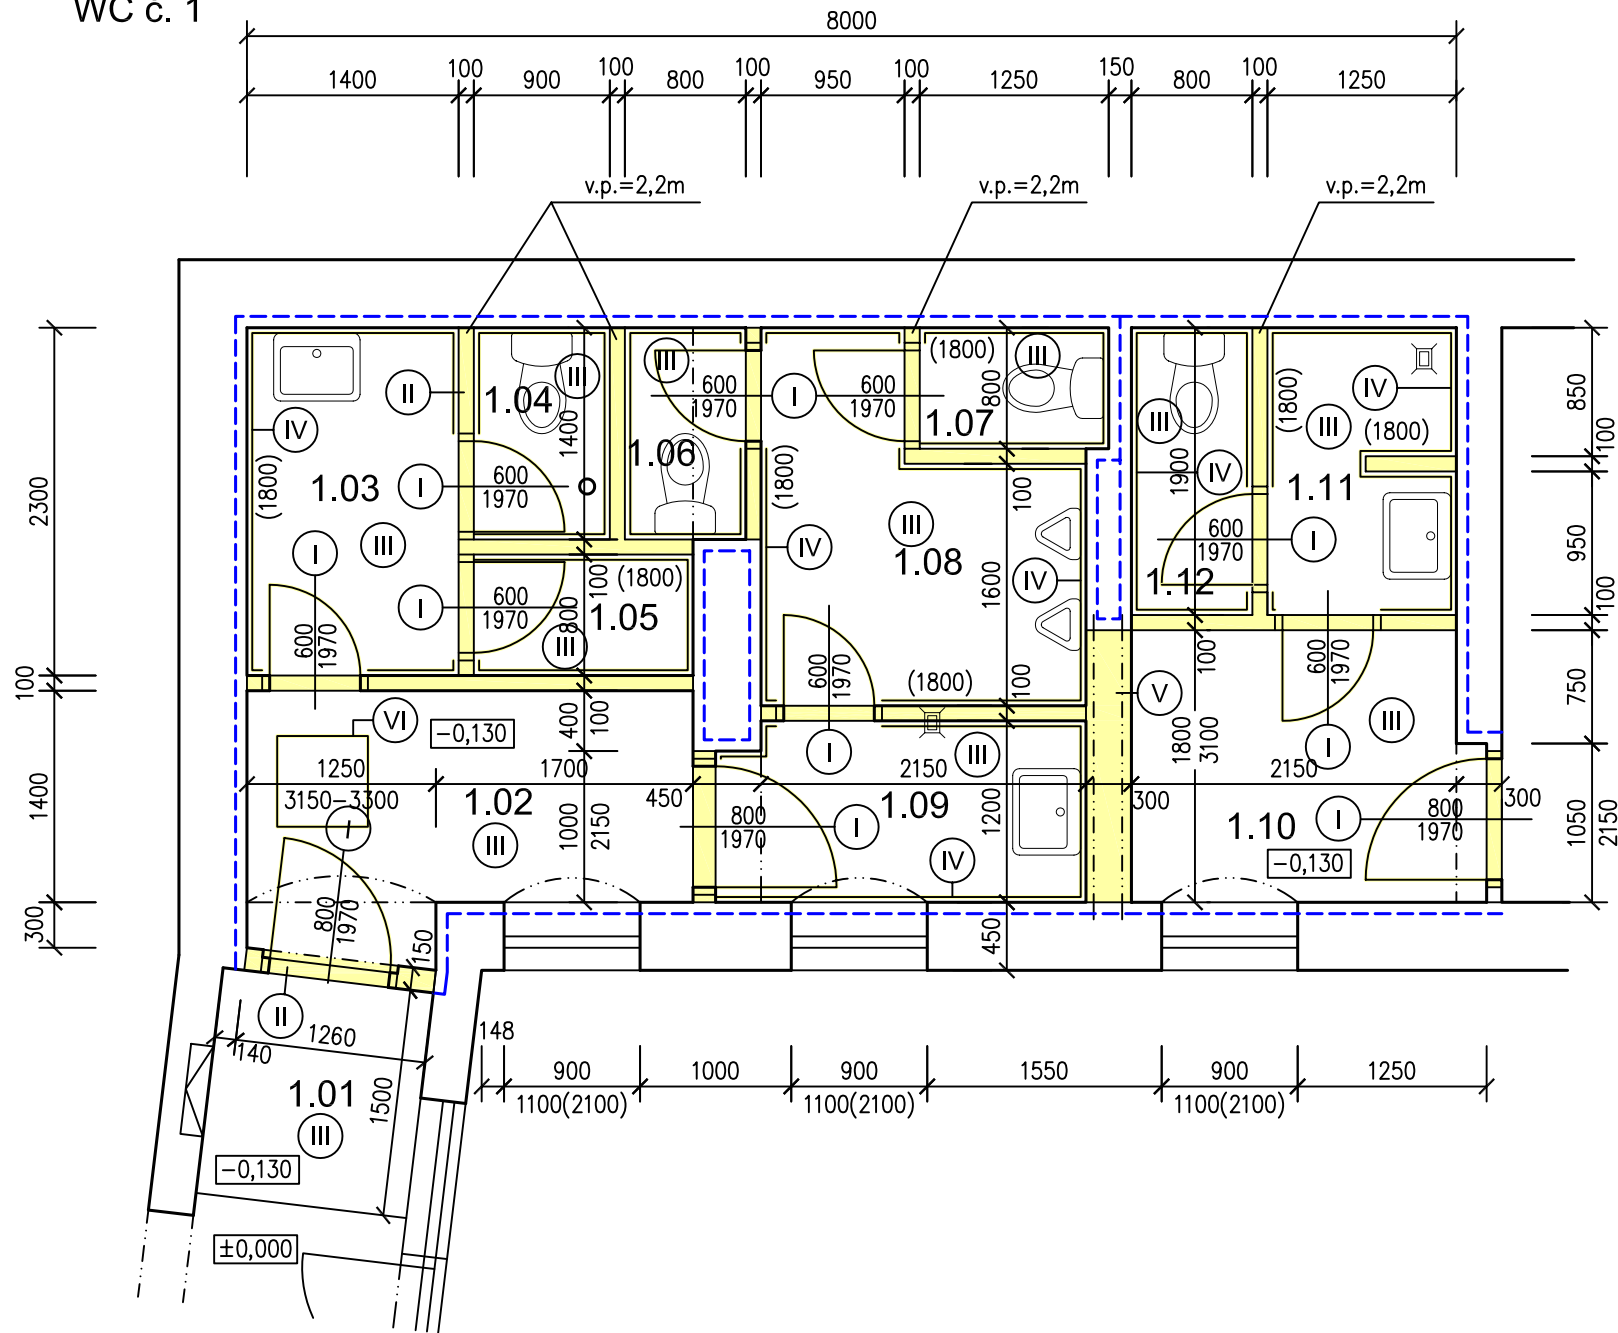

LEGENDA MIESTNOSTÍ:

Č.M.	ÚČEL MIESTNOSTI	PLOCHA m²	PODLAHA	POZNÁMKY	SV m
1.01	CHODBA	2,10	KER. DLAŽBA		3,68
1.02	PREDSEŇ	4,74	KER. DLAŽBA	OLEJ. NÁTER 1,8 m	4,05
1.03	PREDSEŇ	3,22	KER. DLAŽBA	KER. OBKLAD 1,8 m	4,05
1.04	WC	1,26	KER. DLAŽBA	KER. OBKLAD 1,8 m	4,05
1.05	SKLAD UPRATOVAČKY	1,16	KER. DLAŽBA	KER. OBKLAD 1,8 m	4,05
1.06	WC	1,12	KER. DLAŽBA	KER. OBKLAD 1,8 m	4,05
1.07	WC	1,00	KER. DLAŽBA	KER. OBKLAD 1,8 m	3,50
1.08	PISOÁRE	4,30	KER. DLAŽBA	KER. OBKLAD 1,8 m	3,50
1.09	PREDSEŇ	2,88	KER. DLAŽBA	KER. OBKLAD 1,8 m	3,50
1.10	PREDSEŇ	4,08	KER. DLAŽBA		3,50
1.11	PREDSEŇ/SPRCHA	2,38	KER. DLAŽBA	KER. OBKLAD 1,8 m	3,50
1.12	WC	1,52	KER. DLAŽBA	KER. OBKLAD 1,8 m	3,50

LEGENDA MATERIÁLOV:

- STÁVAJÚCE KONŠTRUKCIE (TEHLOVÉ MURIVO)
- BÚRACIE PRÁCE
- CHEMICKÁ INJEKTÁŽ:
 - OTLČENIE OMIETKY 500 mm NAD PODLAHOU AŽ PO MURIVO
 - NAVR'TANIE OTVOROV d = 16 mm PO MAX. 120 mm OSOVO
 - VYČISTENIE OTVOROV
 - APLIKÁCIA INJEKTÁŽNEJ HMOTY- NAPR. WEBER.TEC. 946

LEGENDA ZNAČIEK:

- I VYBÚRANIE DREVENÝCH DVERÍ VRÁTANE OCEL'. ZÁRUBNÍ
- II VYBÚRANIE JESTV. PRIEČOK
- III ODSTRÁNENIE KERAMICKEJ DLAŽBY
- IV ODSTRÁNENIE KER. OBKLADU
- V VYBÚRANIE OTVORU 1800x3100 mm PO VLOŽENÍ 2xL 120/80/10 - SKOORDINOVAT' S JESTV. LEŽATÝM ROZVODOM ÚK
- VI VYBÚRANIE OCEL'. POKLOPU 600x600 mm VRÁTANE OCEL'. RÁMU

V prípade zistenia rozlíšnosti v stavebných konštrukciách na stavbe oproti predpokladanému stavu uvádzaného v projekte, pred zahájením stavebných prác okamžite volať zodpovedného projektanta!

GENERÁLNY PROJEKTANT:	ING. TIBOR TÓTH	 Ing. Tóth Tibor -stavebný inžinier, projektant Biskupická 32/66, Biskupice, 986 01 Fiľakovo mobit: 0907 131 975 e-mail: ingtothtiber@gmail.com	
ZODPOVEDNÝ PROJEKTANT:	ING. TIBOR TÓTH		
VYPRACOVAL:	ING. TIBOR TÓTH		
INVESTOR:	Mesto Fiľakovo, Radničná 562/25, 986 01 Fiľakovo	Č. ZÁKAZKY:	T03/2015
STAVBA:	Rekonštrukcia sociálnych zariadení MÚ Fiľakovo	DÁTUM:	03/2015
		FORMÁT:	2xA4
		MIERKA:	1:50
ČASŤ:	II. Stavebná časť	STUPEŇ:	Č.VÝKR.: 02.
OBSAH:	Pôdorys prízemia - WC č. 1 - skutkový stav	RP	