REKONŠTRUKCIA BUDOVY MsÚ FIĽAKOVO - ZADNÉ MIESTNOSTI NA 1.NP

Navrhovaný stav

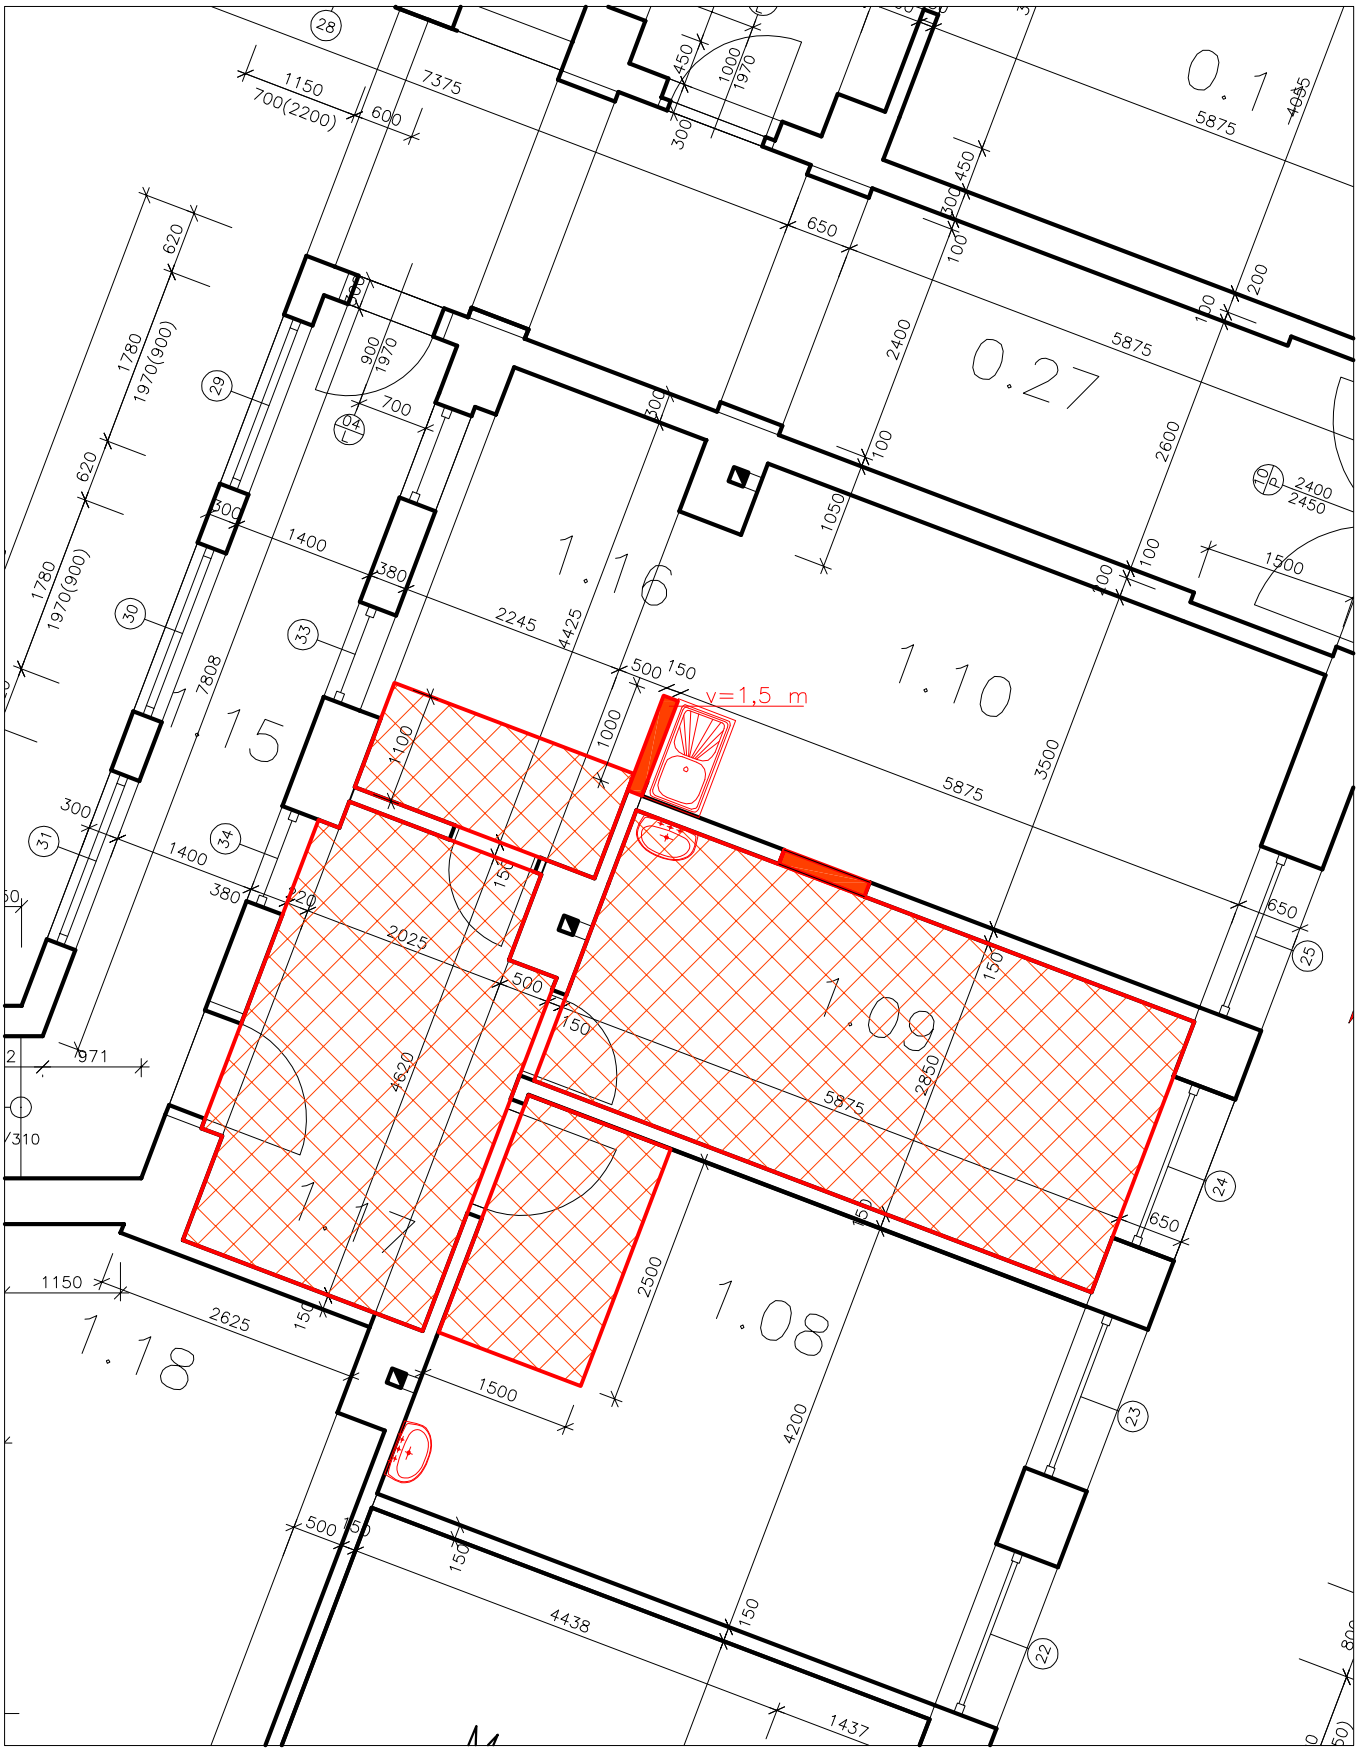

Nové konštrukcie