


REKONŠTRUKCIA BUDOVY MsÚ FIĽAKOVO - ZADNÉ MIESTNOSTI NA 1.NP

Pôvodný stav

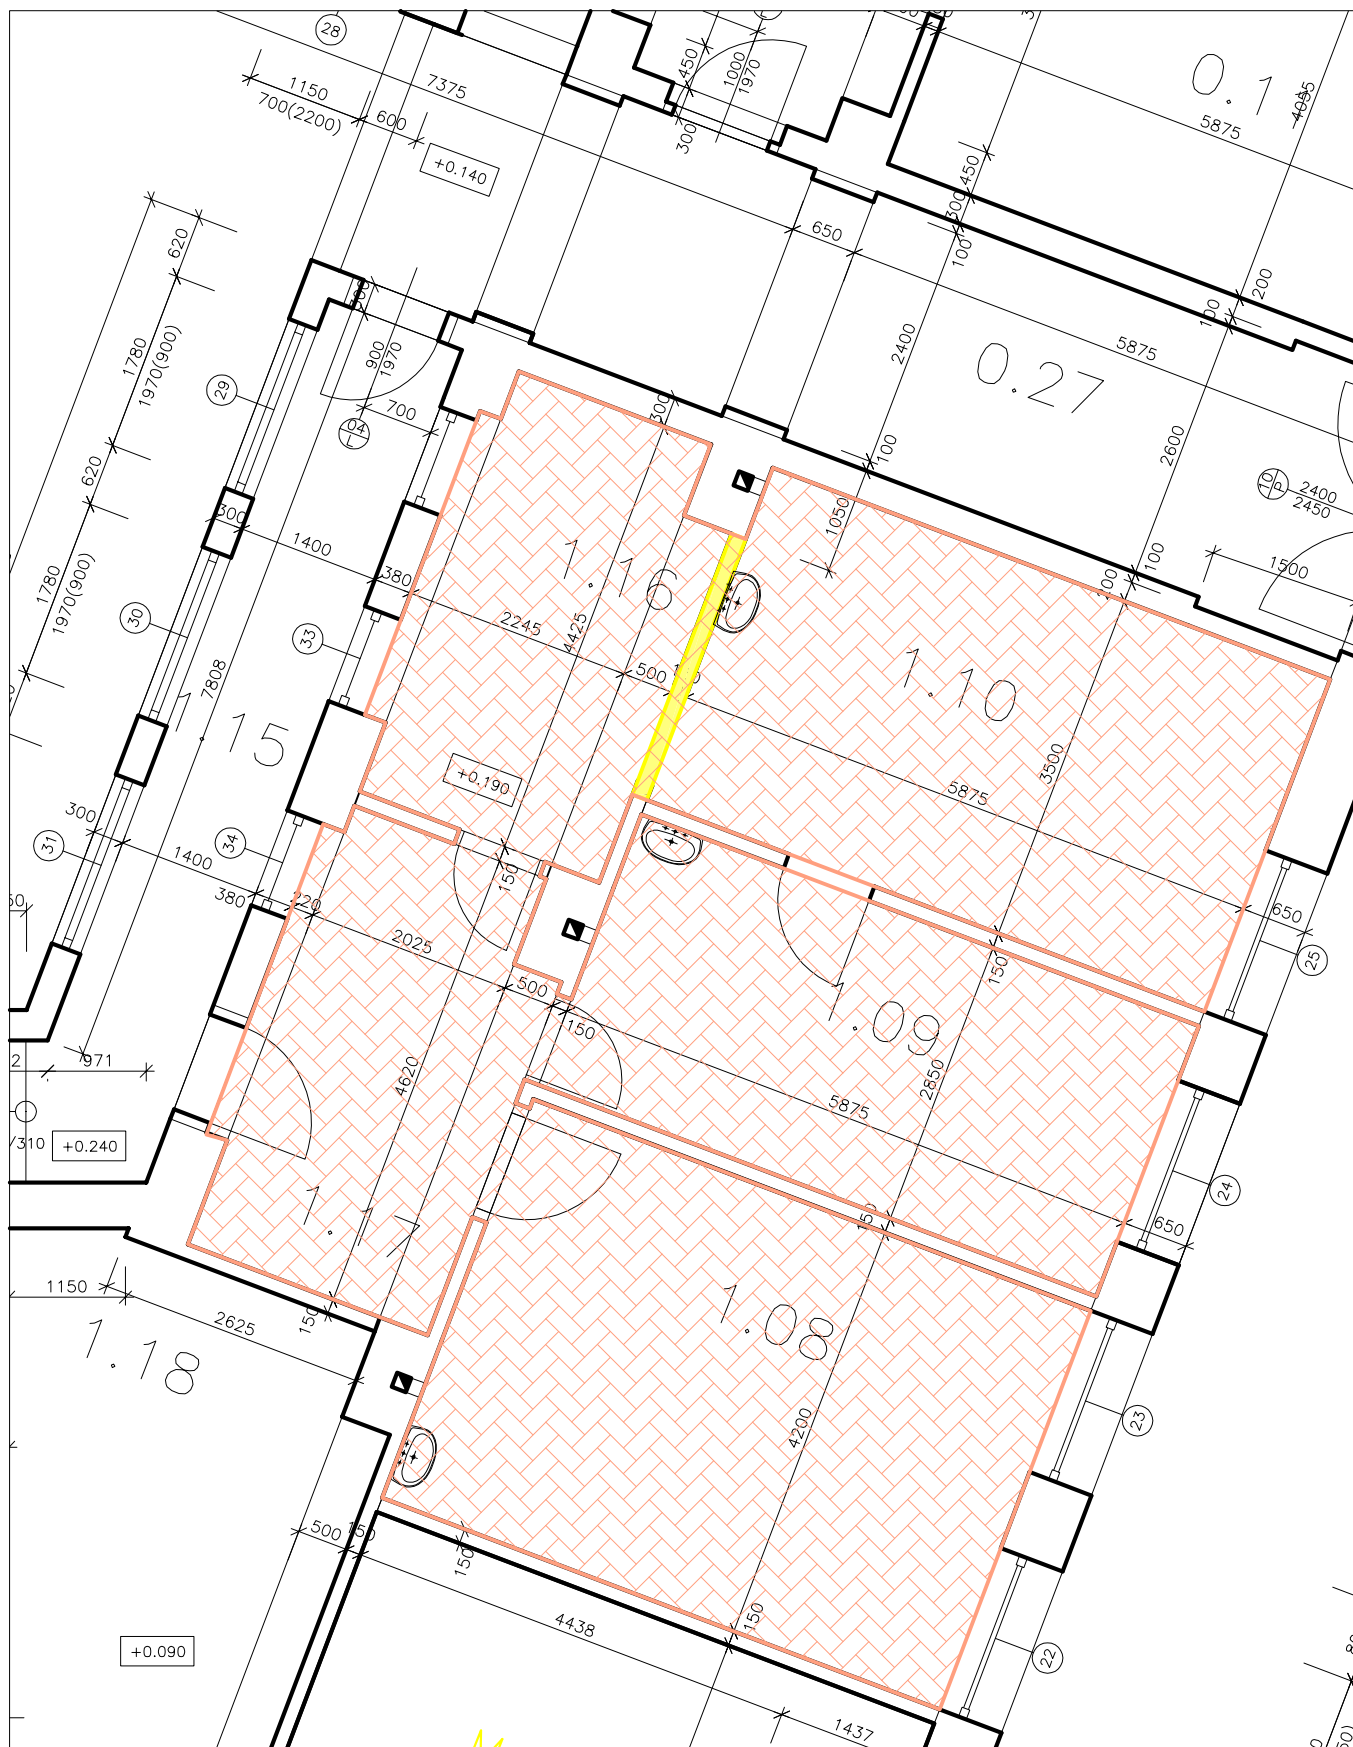

 Búracie práce