



REKONŠTRUKCIA BUDOVY MSÚ FIL'AKOVO - ZADNÉ Miestnosti NA 1.NP

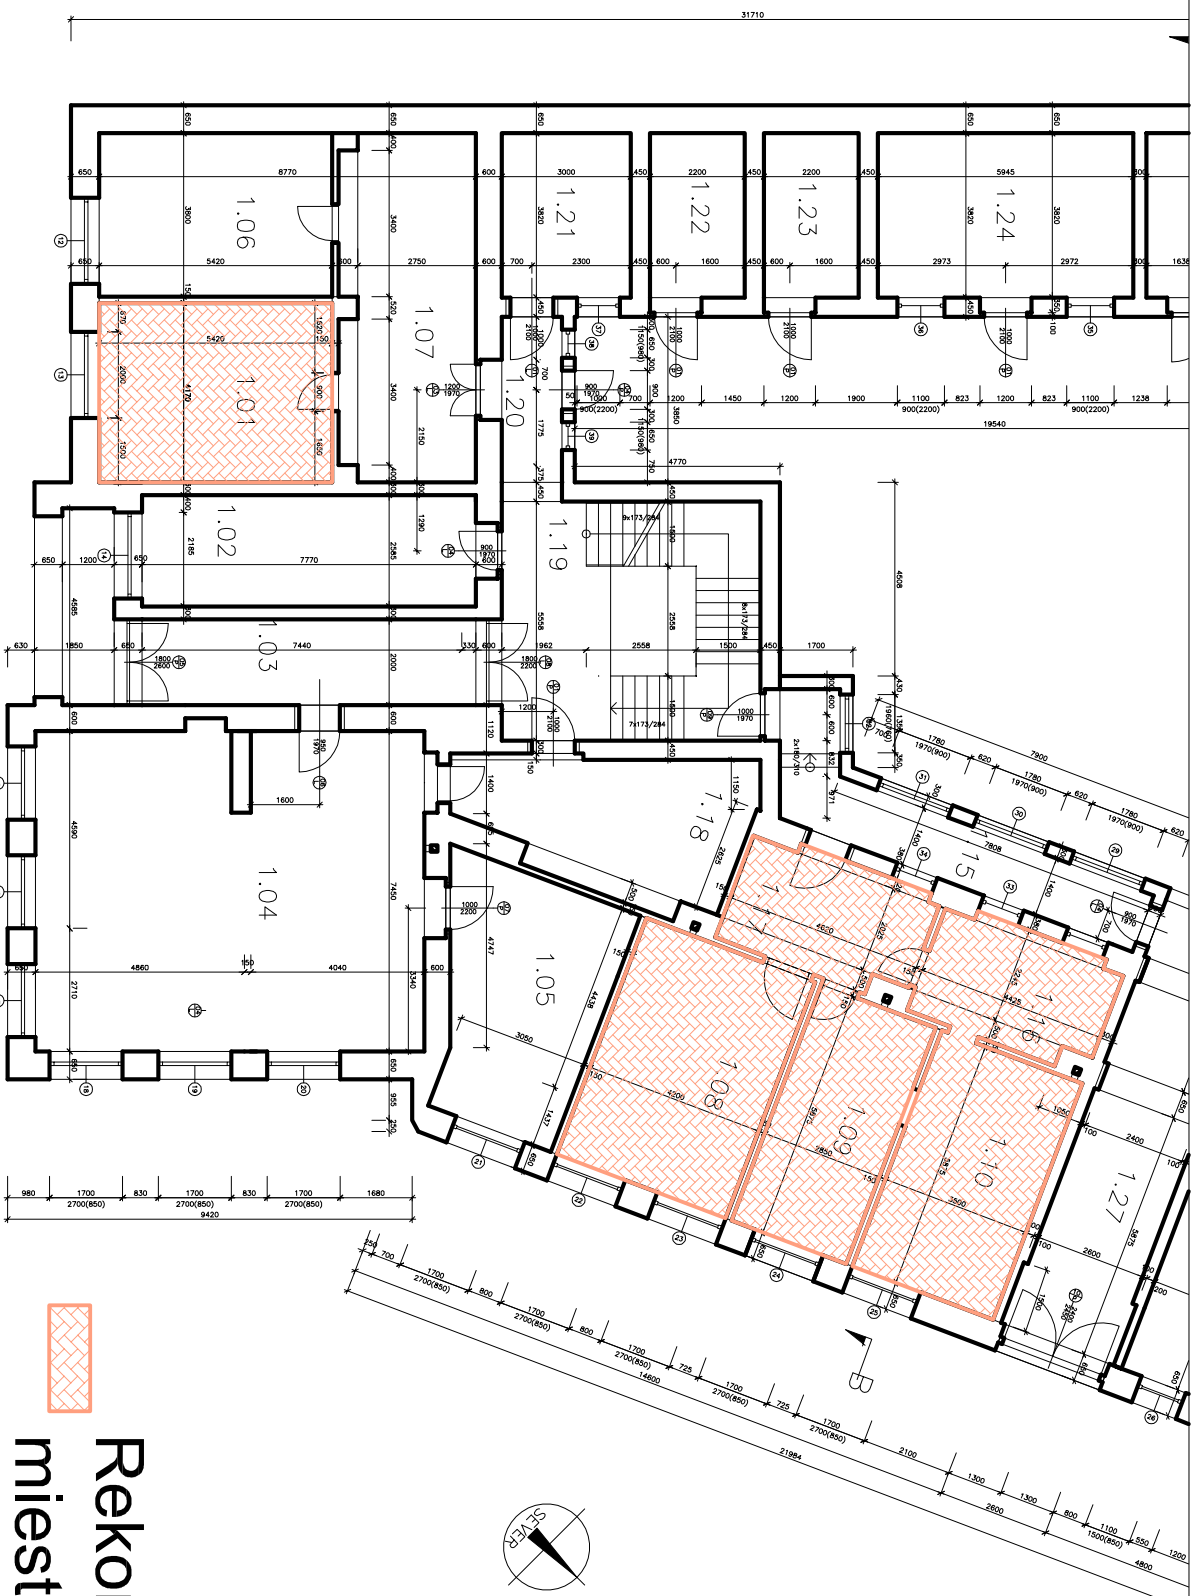

 Rekonštruované
miestnosti