

Pozdĺžný profil ÚSEK Č.2 M 1:100/100
Rozsah: km 0,00000 - km 0,08300

DRUH POZEMKOV
ÚZEM. EVIDENČ. JEDNOTKA
OKRES:
KRAJ:

3788/1 ZASTAVANÉ PLOCHY A NÁDVORIA
FILAKOVO

SKLONOVÉ POMERY


KÓTY NIVELETY

KÓTY TERÉNU


POROVNÁVACIA ROVINA

STANIČENIE v km

SMEROVÉ POMERY

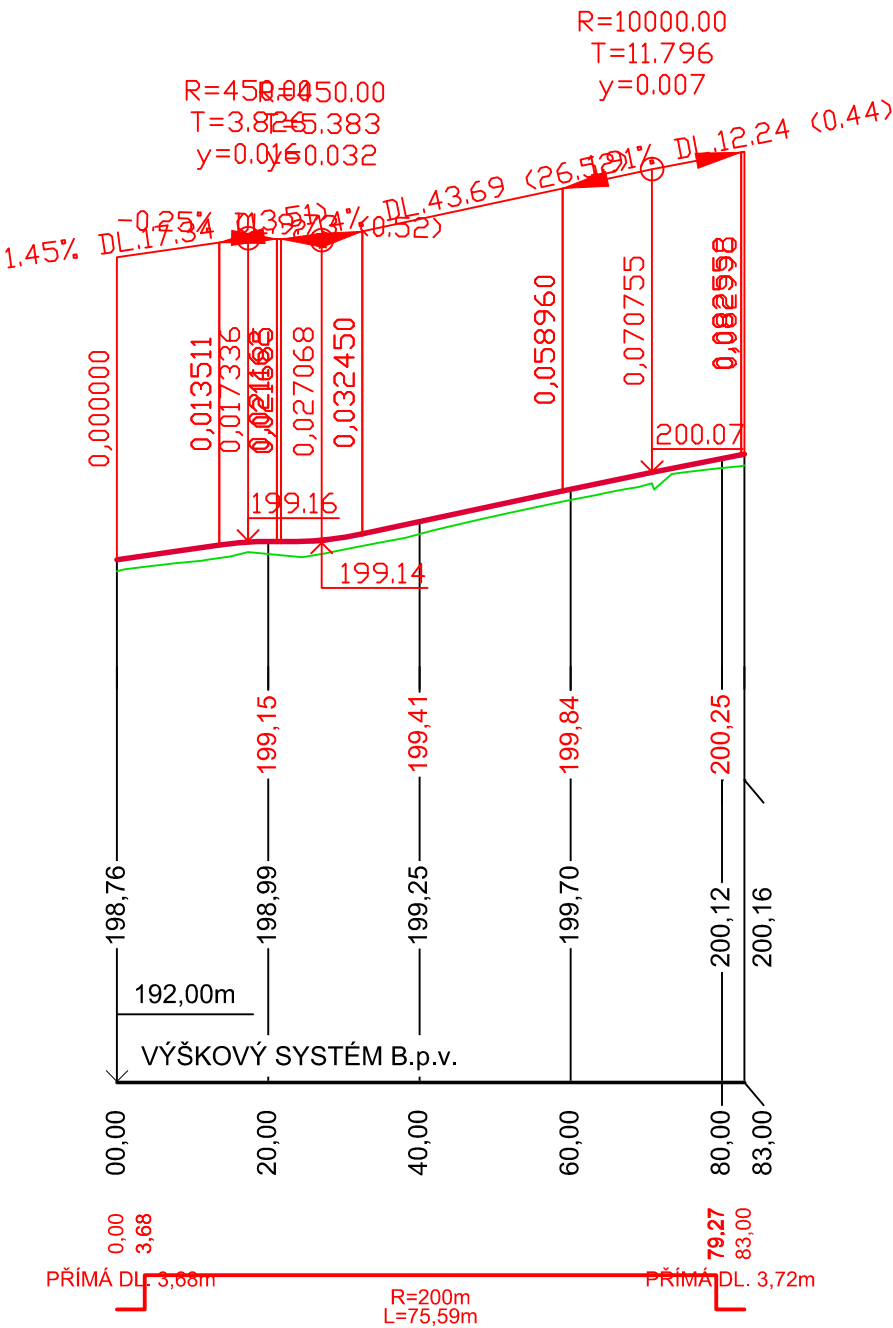

101-00

Súradnicový systém :		Výškový systém :	
Dokumentácia je duševným majetkom spoločnosti PRODOSING s.r.o.. Akékoľvek rozmnožovanie jej časti alebo celku, alebo využitie riešenia tretími osobami je povolené len s písomným súhlasom.			
Subject to law this document is a company PRODOSING Ltd. secret and it may not be reproduced, or made public, as a whole or in parts by any person to other parties, or to competitors without specific written authorization of the management of PRODOSING Ltd.			
PROJEKTOVAL :	ING. ĽUBOŠ MAŠLEJ		AUTORIZAČNÁ PEČIATKA A PODPIS:
VYPRACOVAL :	ING. ĽUBOŠ MAŠLEJ		
KONTROLOVAL :	ING. MILAN DREVENÁK		
ZODP. PROJEKTANT :	ING. ĽUBOŠ MAŠLEJ		
OBSTARAVATEĽ : Mesto FILAKOVO, Radničná 25, 986 01 Fil'akovo			
KRAJ : BANSKOBYSTRICKÝ		OKRES STAVBY : LUČENEC	
MIESTO STAVBY : par.č. 2248/12 a 3788/1		KATAST. ÚZEMIE : FILAKOVO	
STAVBA : CHODNÍK PRE PEŠÍCH VEDĽA CESTY II/571 SMER FILAKOVO-JESENSKÉ			stupeň : DRS
OBJEKT : SO 101-00 CHODNÍK POPRI CESTE II/571			dátum : 12/2015
			číslo zák. : M133/11/15
PRÍLOHA : POZDĽŽNÝ PROFIL- ÚSEK č.1			mierka : 1:1000/100
			arch. číslo : M133/15
			číslo prílohy : 05
			číslo súpravy :