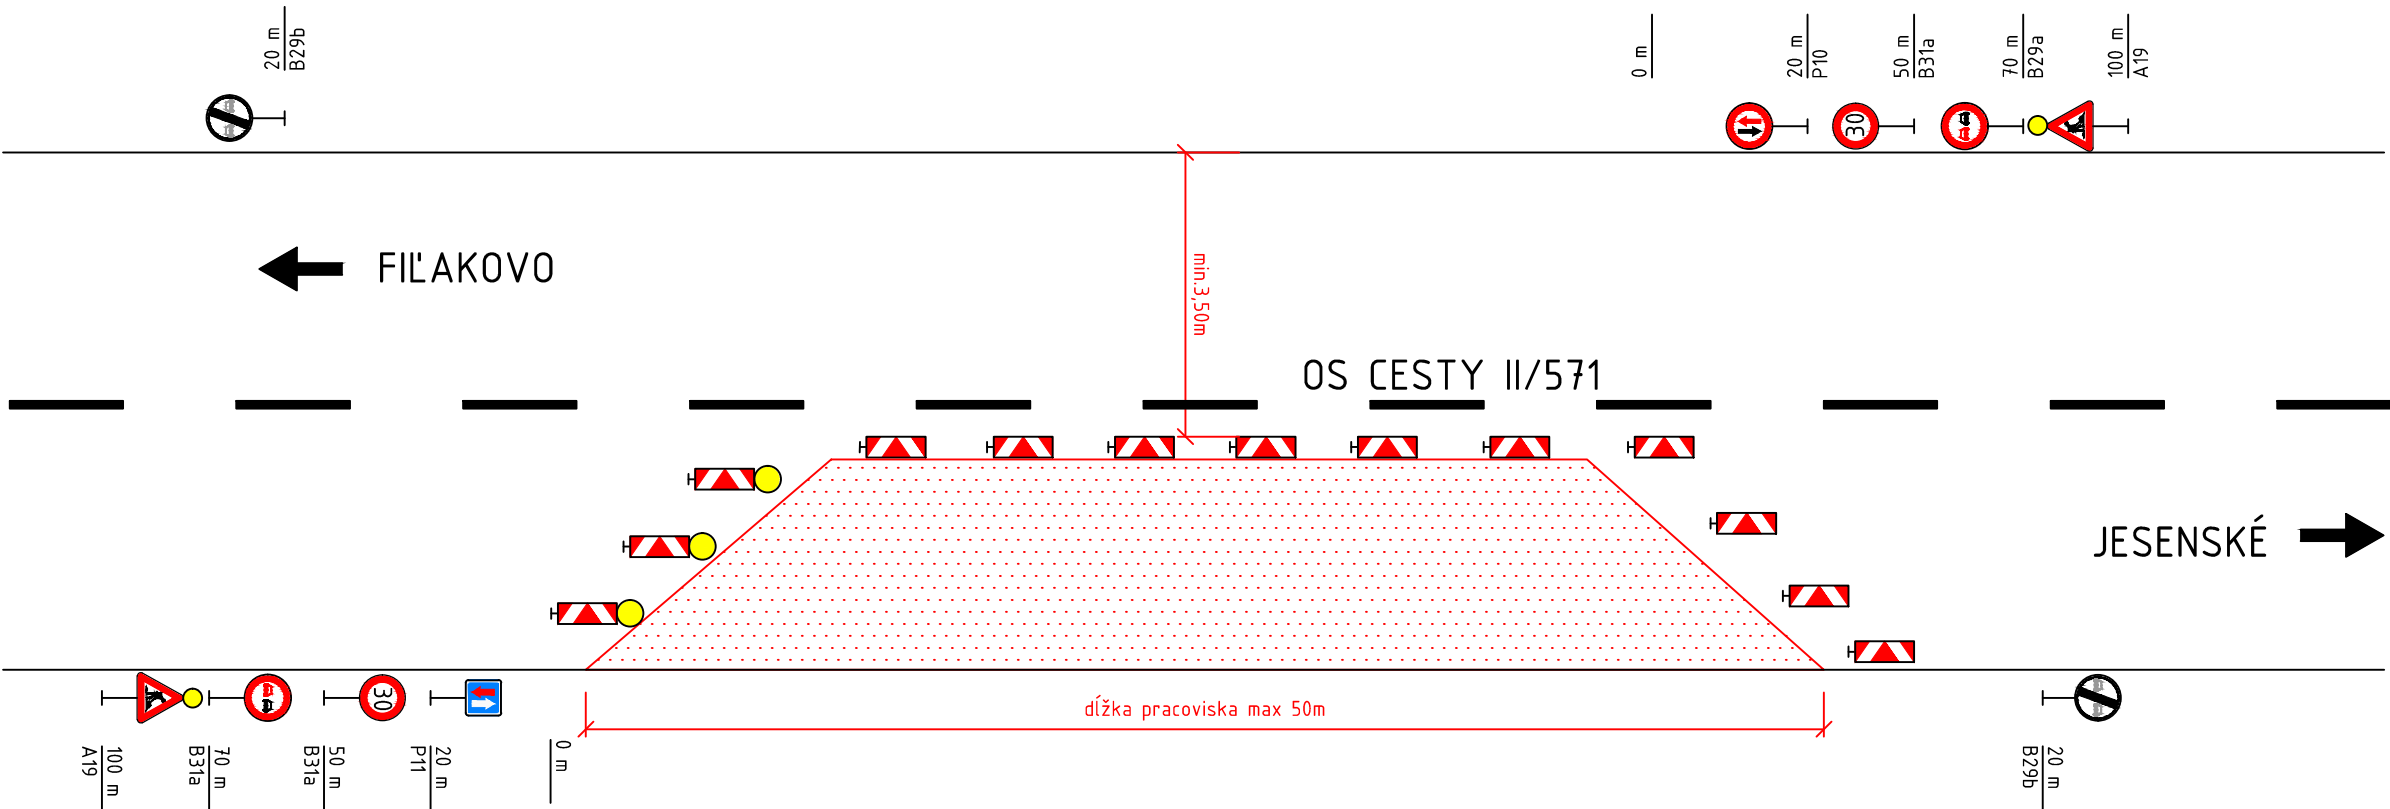


INTRAVILÁN MESTA FIĽAKOVO CESTA II/571 (ul. MLYNSKÁ)



VÝKAZ DOČASNÝCH DOPRAVNÝCH ZNAČIEK

p.č.	DOPRAVNÁ ZNAČKA NÁKRES	ČÍSLO DOPRAVNEJ ZNAČKY podľa vyhl.225/2004 Zb.z.	ROZMER (mm)	CELK. MNOŽSTVO (ks)	UMIESTNENIE ZNAČKY
1		A 19 so svetlom	900	2	1 stĺpik
2		B 29a	700	2	1 stĺpik
3		B 29b	700	2	1 stĺpik
4		Z 4a	250/ 1000	12	podstavec
5		Z 4a + výst. svetlo	250/ 1000	4	podstavec
6		B 31a	700	2	1 stĺpik
7		P 10	900	1	1 stĺpik
8		P 11	750/ 750	1	1 stĺpik

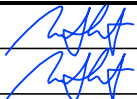

LEGENDA:

PLOCHA STAVENISKA

* ZVISLÉ A VODOROVNÉ DOPRAVNÉ ZNAČENIE MUSÍ BYŤ VYHOTOVENÉ V ZMYSLE STN 01 8020 V REFLEXBEJ ÚPRAVE
-pozdĺžna uzávera smerovacími doskami s odstupom max. 5,0m
-priečna uzávera obojstrannými smerovacími doskami, odstup pozdĺžne 1,0-2,0m a priečne 0,6-1,0m, výstražné svetla typu 1 na každej smerovacej doske



101-00

Súradnicový systém :			Výškový systém :	
Dokumentácia je duševným majetkom spoločnosti PRODOSING s.r.o.. Akékoľvek rozmnožovanie jej časti alebo celku, alebo využitie riešenia tretími osobami je povolené len s písomným súhlasom.				
Subject to law this document is a company PRODOSING Ltd. secret and it may not be reproduced, or made public, as a whole or in parts by any person to other parties, or to competitors without specific written authorization of the management of PRODOSING Ltd.				
PROJEKTOVAL :	ING. ĽUBOŠ MAŠLEJ	 	AUTORIZAČNÁ PEČIATKA A PODPIS:	
VYPRACOVAL :	ING. ĽUBOŠ MAŠLEJ			
KONTROLOVAL :	ING. MILAN DREVEŇÁK			
ZODP. PROJEKTANT :	ING. ĽUBOŠ MAŠLEJ			
OBSTARAVATEĽ : Mesto FIĽAKOVO, Radničná 25, 986 01 Fiľakovo				
KRAJ : BANSKOBYSTRICKÝ		OKRES STAVBY : LUČENEC		
MIESTO STAVBY : par.č. 2248/12 a 3788/1		KATAST. ÚZEMIE : FIĽAKOVO		
STAVBA : CHODNÍK PRE PEŠÍCH VEDĽA CESTY II/571 SMER FIĽAKOVO-JESENSKÉ				
OBJEKT : SO 101-00 CHODNÍK POPRI CESTE II/571				
PRÍLOHA : DOČASNÉ DOPRAVNÉ ZNAČENIE- SCHÉMA				
			stupeň : DRS	formát : 2xA4
			dátum : 12/2015	číslo zák. : M133/11/15
			mierka : -	arch. číslo : M133/15
			číslo prílohy : 09.1	číslo súpravy :