



PRED ZAHÁJENÍM VÝROBY PRVKOV ZISTIŤ SKUTOČNÝ STAV A PRESNÉ ROZMERY NA STAVBE

+0.000 = URČIŤ PESNÝM VÝŠKOPISNÝM ZAMERANÍM	AUTOR NÁVRHU	ING. Peter MACHAVA			
	VYPRACOVALI	ING. Peter MACHAVA			
	INVESTOR	Mesto Filakovo, Radničná 25, 986 01 FILAKOVO			
	MIESTO STAVBY	Farská lúka 64/A, 986 01 Filakovo, p.č. 2943/9			
	NÁZOV STAVBY	Inkluzívne vzdelávanie ZŠ Mocsáryho Filakovo		FORMÁT	6 x A4
	OBSAH	NOVÝ STAV SITUÁCIA		DÁTUM	12/2016
	ČASŤ	ARCHITEKTÚRA		MERKA	1:100
				PD NA STAVEBNÉ POVOLENIE	
				ARCHIVNÉ ČÍSLO	ČÍSLO VÝKRESU E-01

PÓDORYS 1.NP
SCHEMATICKÁ MAPKA

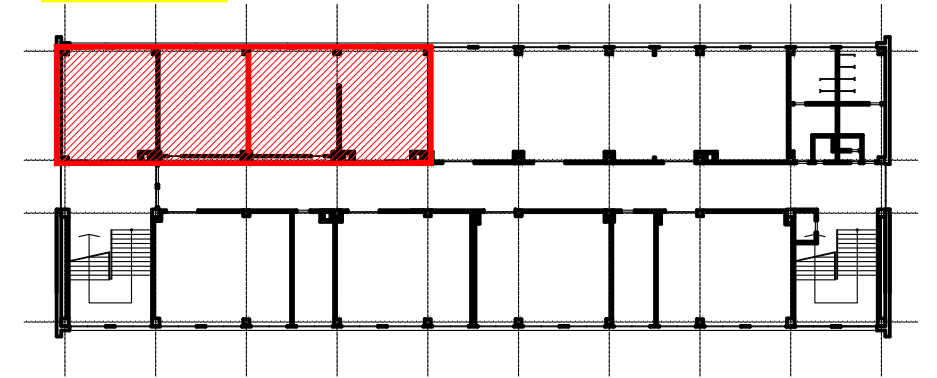


PÓDORYS 1.NP

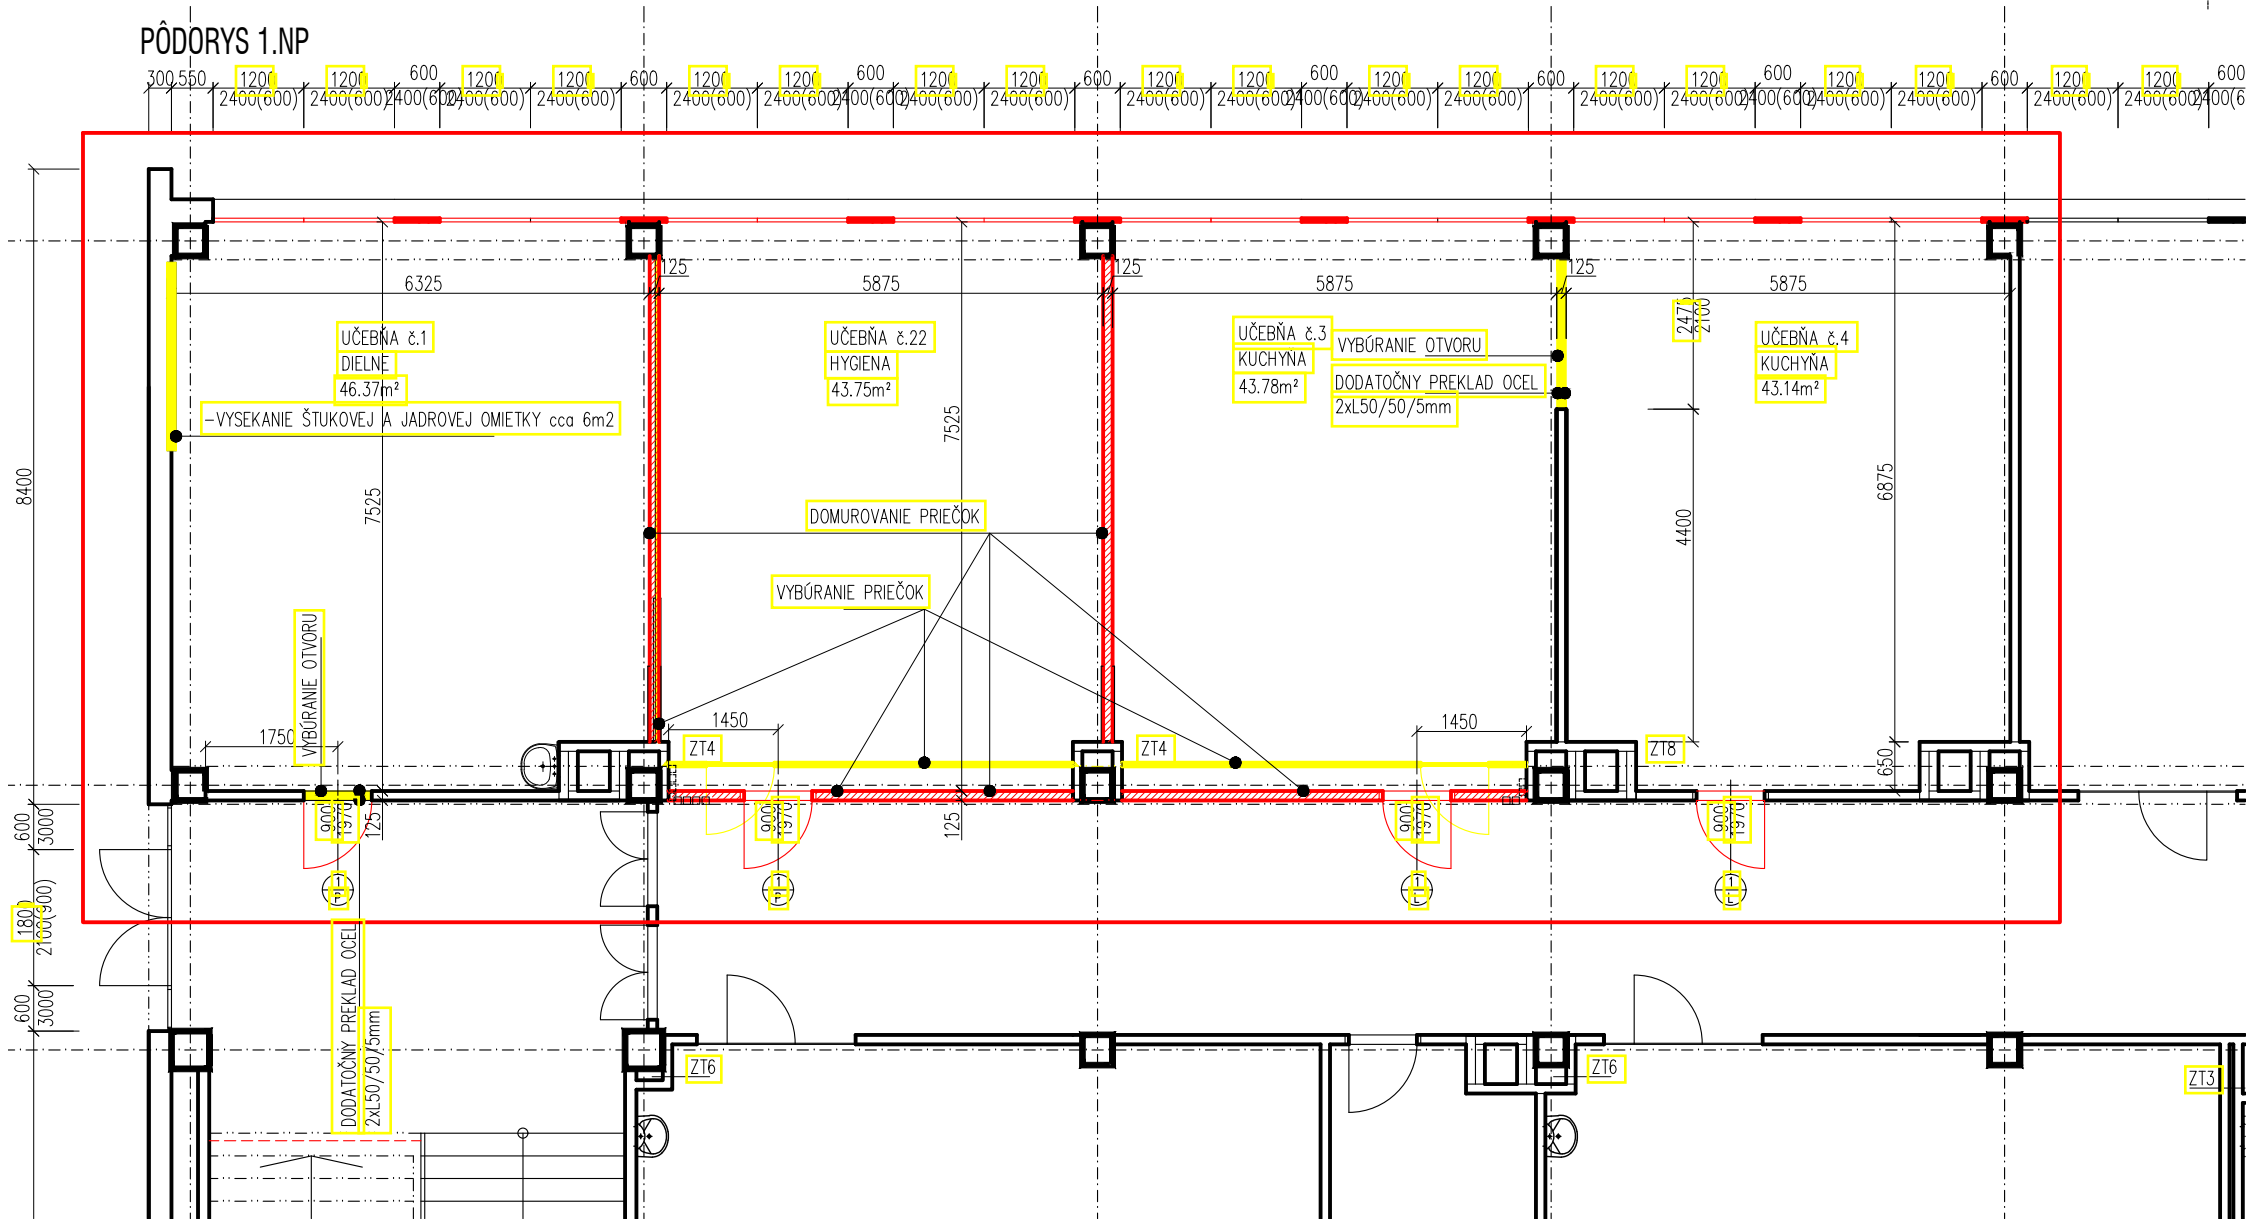

LEGENDA


- MURIVO NA VYBURANIE
- MURIVO NA DOMUROVANIE

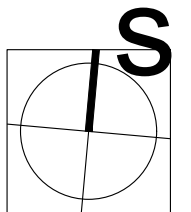


PRED ZAHÁJENÍM VÝROBY PRVKOV ZISTIŤ SKUTOČNÝ STAV A PRESNÉ ROZMERY NA STAVBE

+0,000 = URČITĚ PESNÝM VÝŠKOPISNÝM ZAMERANÍM	AUTOR NÁVRHU	ING. Peter MACHAVA		
	VYPRACOVALI	ING. Peter MACHAVA		
	INVESTOR	Mesto Filakovo, Radničná 25, 986 01 FILAKOVO		
	MIESTO STAVBY	Farská láka 64/A, 986 01 Filakovo, p.č. 2943/9		
NÁZOV STAVBY	Inkluzívne vzdelávanie ZŠ Mocsáryho Filakovo		FORMÁT	6 x A4
OBSAH	ADAPTAČNÝ VÝKRES PÓDORYS 1.NP		DÁTUM	12/2016
ČASŤ	ARCHITEKTÚRA		MIERKA	1:100
			PD NA STAVEBNÉ POVOLENIE	
			ARCHIVNÉ ČÍSLO	ČÍSLO VÝKRESU E-02


OKENNÝ PÁS

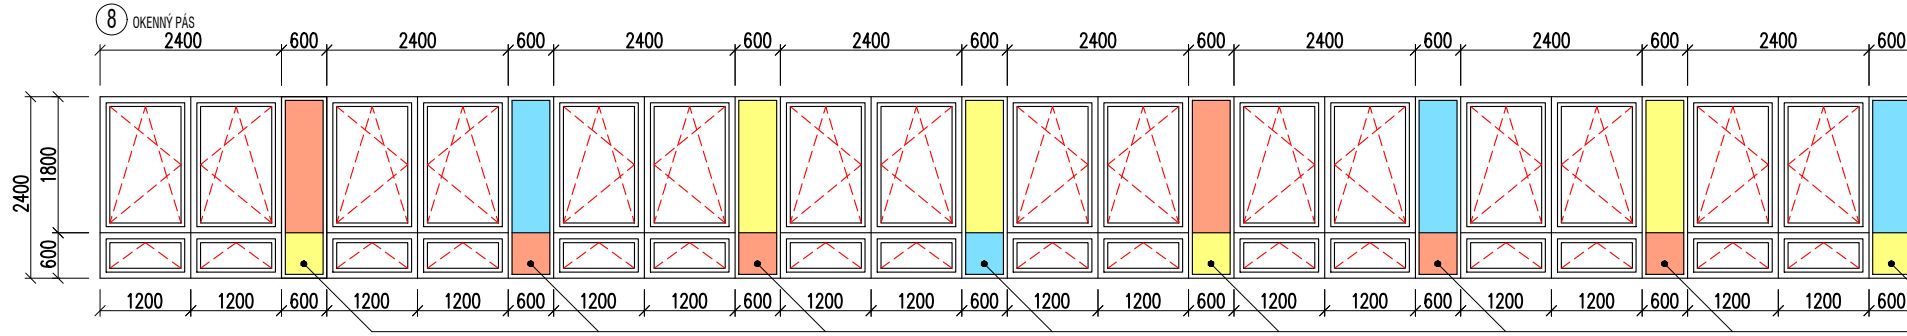

PÓDORYS 1.NP SCHEMATICKÁ MAPKA

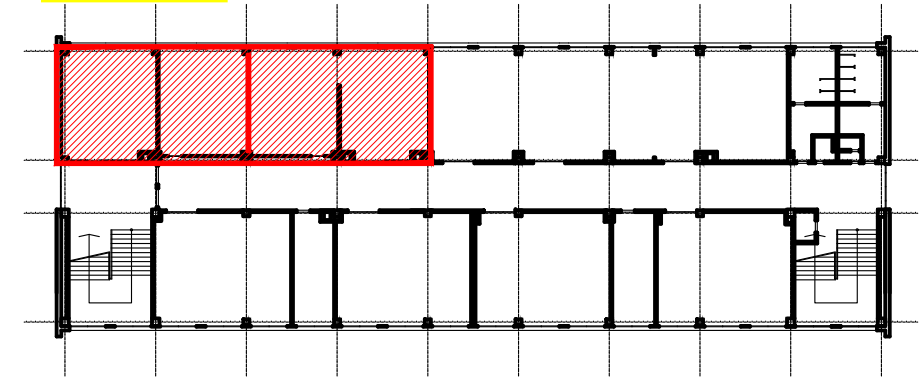

PÓDORYS 1.NP

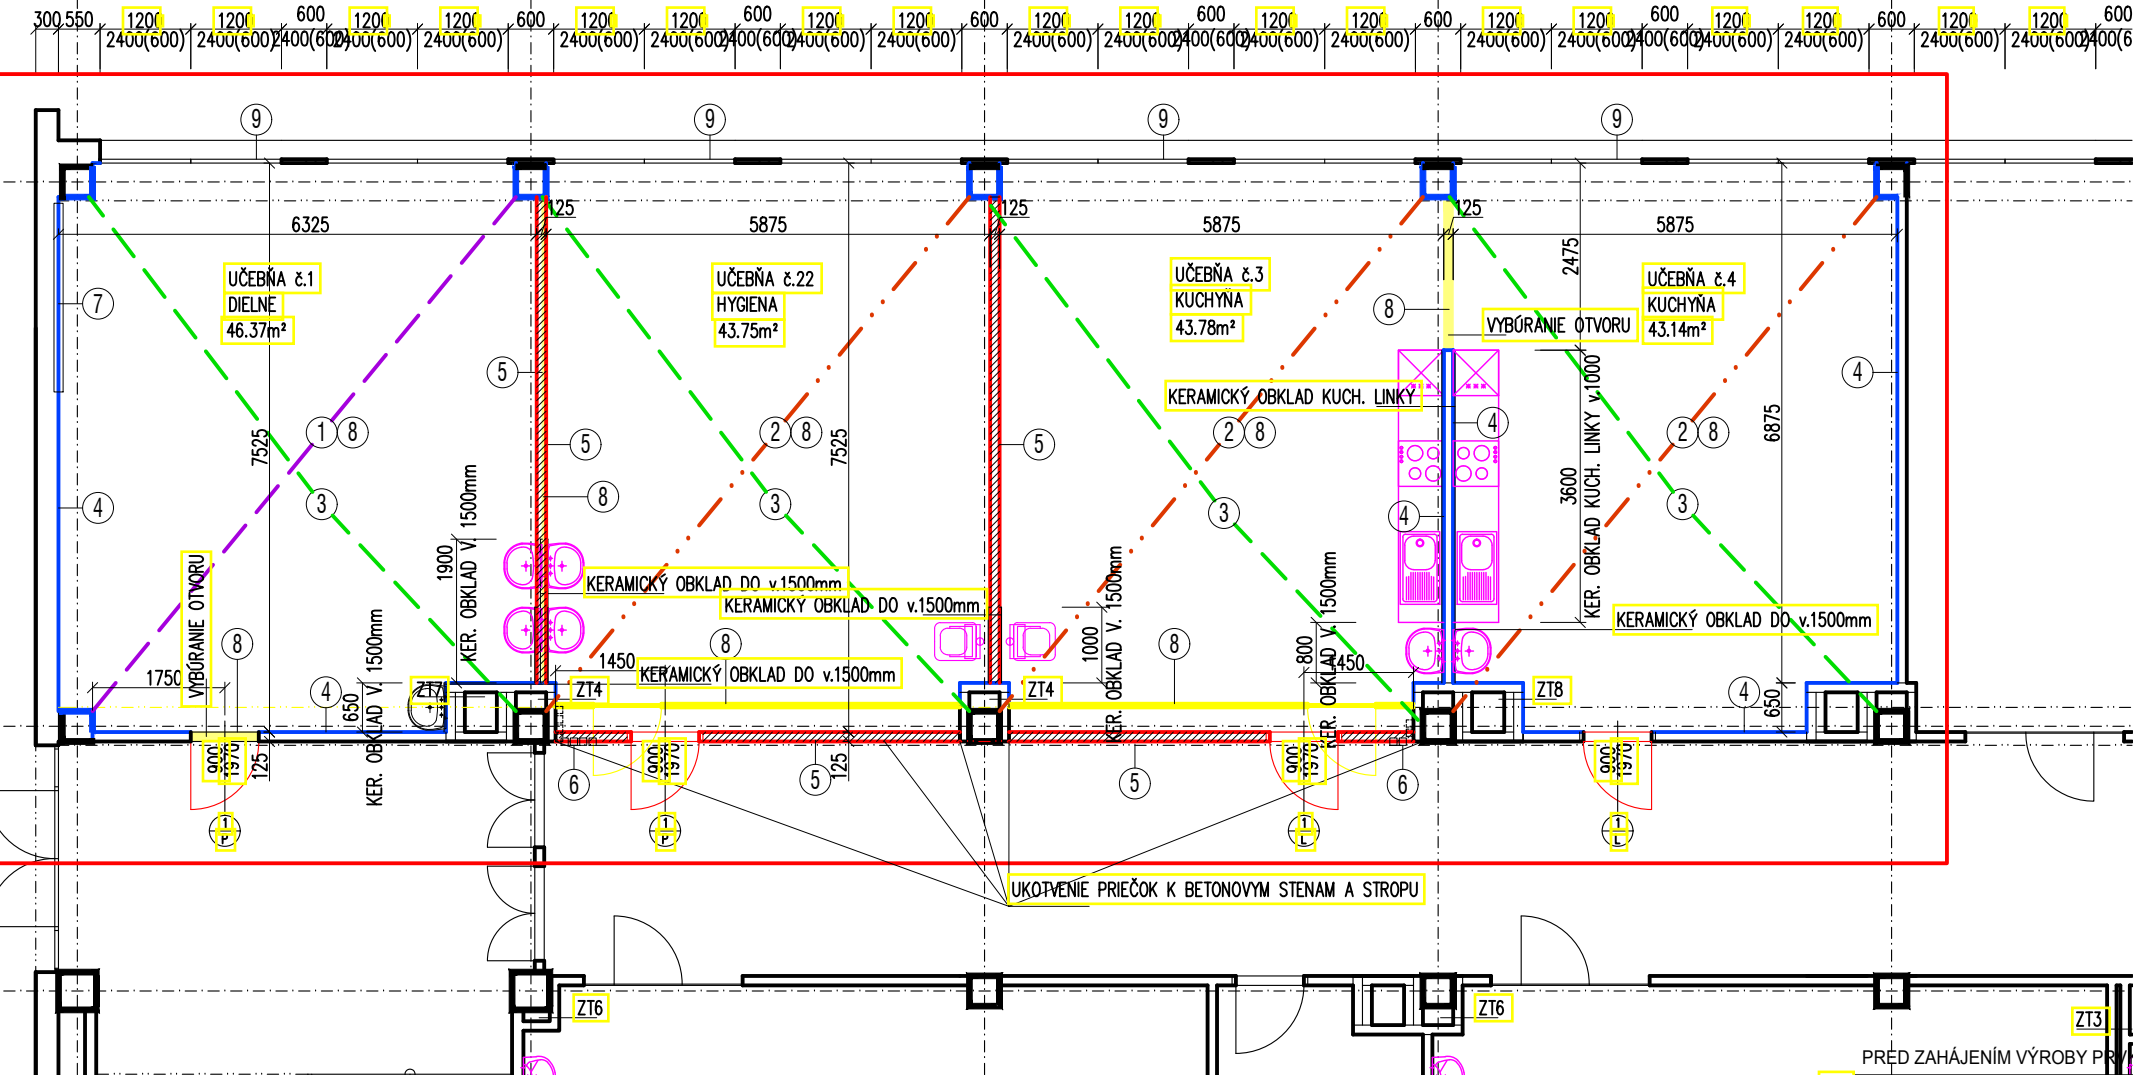


- 1** PRIEMYSELNÁ PODLAHA
 PODLAHA 1.NP
 -ODSTRÁNENIE PVC PODLAHY
 -PREBRÚSENIE PODLAHY
 -PENETRÁCIA PODKLADU
 -PRIEMYSELNÁ PODLAHA HR. 8mm
- 2** PVC PODLAHA
 PODLAHA 1.NP
 -ODSTRÁNENIE PVC PODLAHY
 -PREBRÚSENIE PODLAHY
 -PENETRÁCIA PODKLADU
 -SAMONIVELAČNÁ ŠTIERKA
 -PREBRÚSENIE PODLAHY
 -PVC PODLAHA +ZVÁRANIE
- 3** VÝMENA STROPNÝCH SVIETIDIEL
 STROP
 -ODMONTOVANIE EXISTUJÍCICH SVIETIDIEL
 -MONTÁŽ NOVÝCH SVIETIDIEL 30x35
- 4** STENY A STROP
 -OPRAVA OMIETOK STIEN A STROPU
- 5** STENY
 YTONG
 -MURIVO PRIEČKOVÉ Z TVÁRNIC YTONG P6 150/250/600
 -PENETRÁCIA PODKLADU
 -SKLOFIBRILNÁ MREŽKA DO LEPIDLA
 -ŠTUKOVÁ OMIETKA
- 6** ELEKTRO VYPÍNAČE
 -PRELOŽENIE ELEKTRO VYPÍNAČOV SKUTKOVÝ STAV
 -PRELOŽENIE ELEKTRO VYPÍNAČOV NOVÝ STAV
- 7** OPRAVA OMIETKY SOKLA Z INTERIÉRU
 -VYSEKANIE ŠTUKOVEJ A JADROVEJ OMIETKY
 -JADROVÁ OMIETKA
 -ŠTUKOVÁ OMIETKA
- 8** BŮRACIE PRÁCE
 -BŮRANIE TEHĽOVÝCH MURIVA
 -BŮRANIE DREVENÝCH PRIEČOK NA KOVovej KONŠTRUKCII
 -ODSTRÁNENIE PVC PODLAHY
- 9** VÝMENA OKENNÉHO PÁSU
 -Z EXTERIÉRU NA OKNE POUŽITÁ ZAČISTOVACIA APU LIŠŤA SO SIETKOU



PRED ZAHÁJENÍM VÝROBY PRÁCOV ZISTIŤ SKUTOČNÝ STAV A PRESNÉ ROZMERY NA STAVBE

+0,000 = URČITĽ PESNÝM VÝSKOPISNÝM ZAMERANÍM	AUTOR NÁVRHU	ING. Peter MACHAVA		
	VYPRACOVALI	ING. Peter MACHAVA		
	INVESTOR	Mesto Filakovo, Radničná 25, 986 01 FILAKOVO	FORMÁT 6 x A4 DÁTUM 12/2016 MIERKA 1:100 PD NA STAVEBNÉ POVOLENIE ARCHIVNÉ ČÍSLO ČÍSLO VÝKRESU E-03	
	MIESTO STAVBY	Farská lúka 64/A, 986 01 Filakovo, p.č. 2943/9		
	NÁZOV STAVBY	Inkluzívne vzdelávanie ZŠ Mocsáryho Filakovo		
	OBSAH	NOVÝ STAV PÓDORYS 1.NP		
	ČASŤ	ARCHITEKTÚRA		

PŌDORYS 1.NP

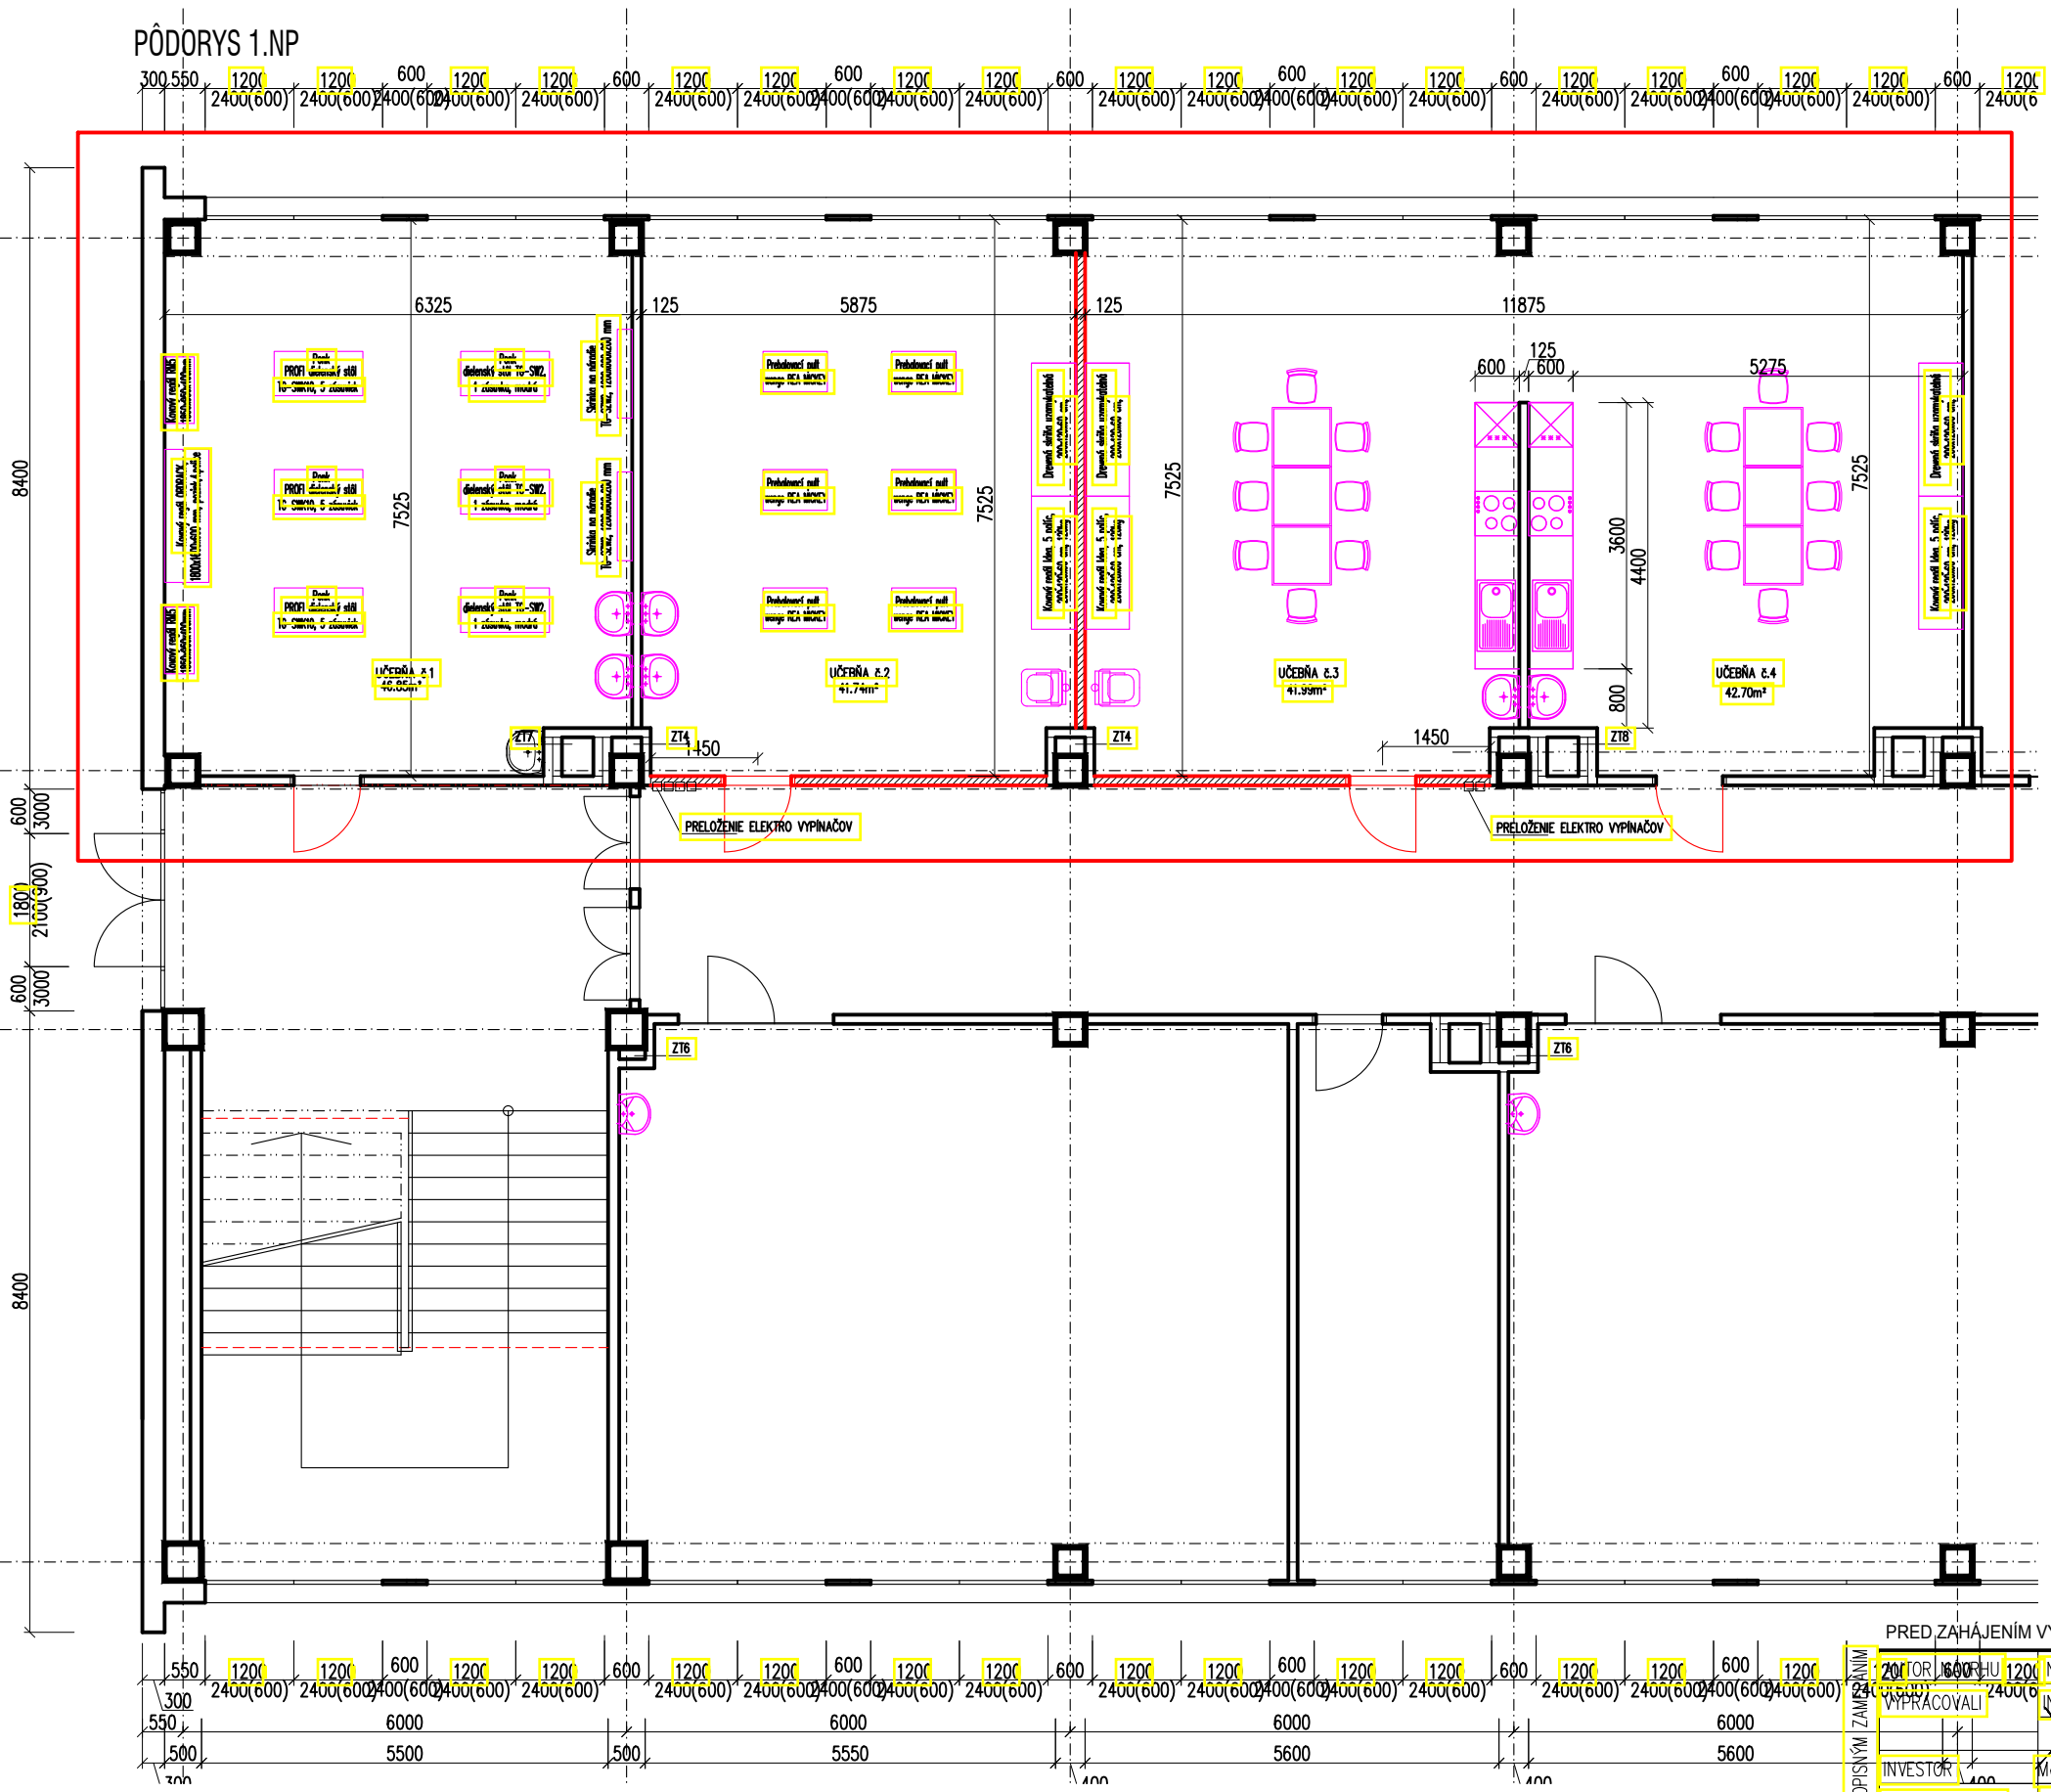


PŌDORYS 1.NP
SCHEMATICKÁ MAPKA

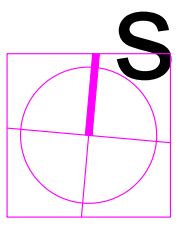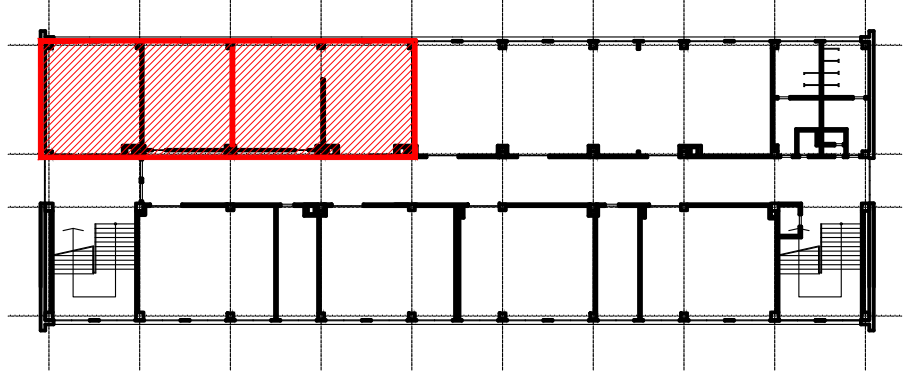



PRED ZAHÁJENÍM VÝROBY PRVKOV ZISTIŤ SKUTOČNÝ STAV A PRESNÉ ROZMERY NA STAVBE

ZADÁTEĽ MESTO FILAKOVO	NG. Peter MACHAVA		
VYPRÁČOVALI NG. Peter MACHAVA	NG. Peter MACHAVA		
INVESTOR Mesto Filakovo, Radničná 25, 986 01 FILAKOVO			
MIESTO STAVBY Farská lúka 64/A, 986 01 Filakovo, p.č. 2943/9			
NÁZOV STAVBY Inkluzívne vzdelávanie ZŠ Mocsáryho Filakovo			
OBSAH ZARIADITEĽNOSŤ PŌDORYS 1.NP			
ČASŤ ARCHITEKTÚRA			
FORMÁT 6 x A4		DÁTUM 12/2016	
MIERKA 1:100		PD NA STAVEBNÉ POVOLENIE	
ARCHIVNÉ ČÍSLO E-03		ČÍSLO VÝKRESU E-03	

PÓDORYS 1.NP
SCHEMATICKÁ MAPKA

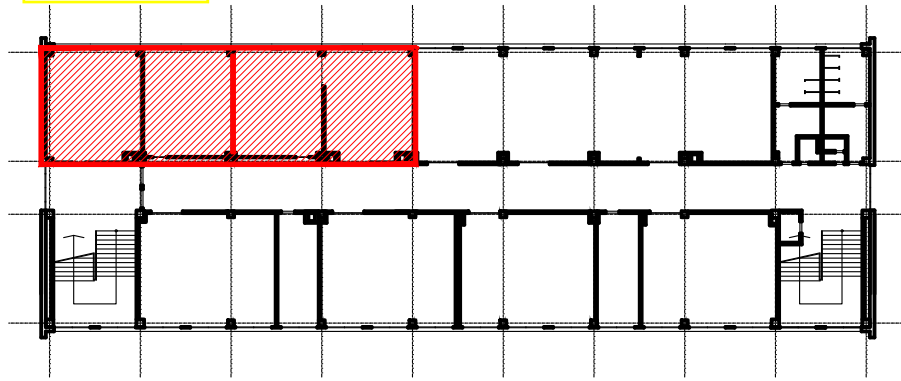

VZOROVÝ PRIEČNY REZ

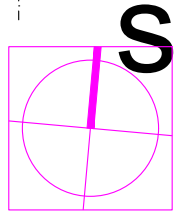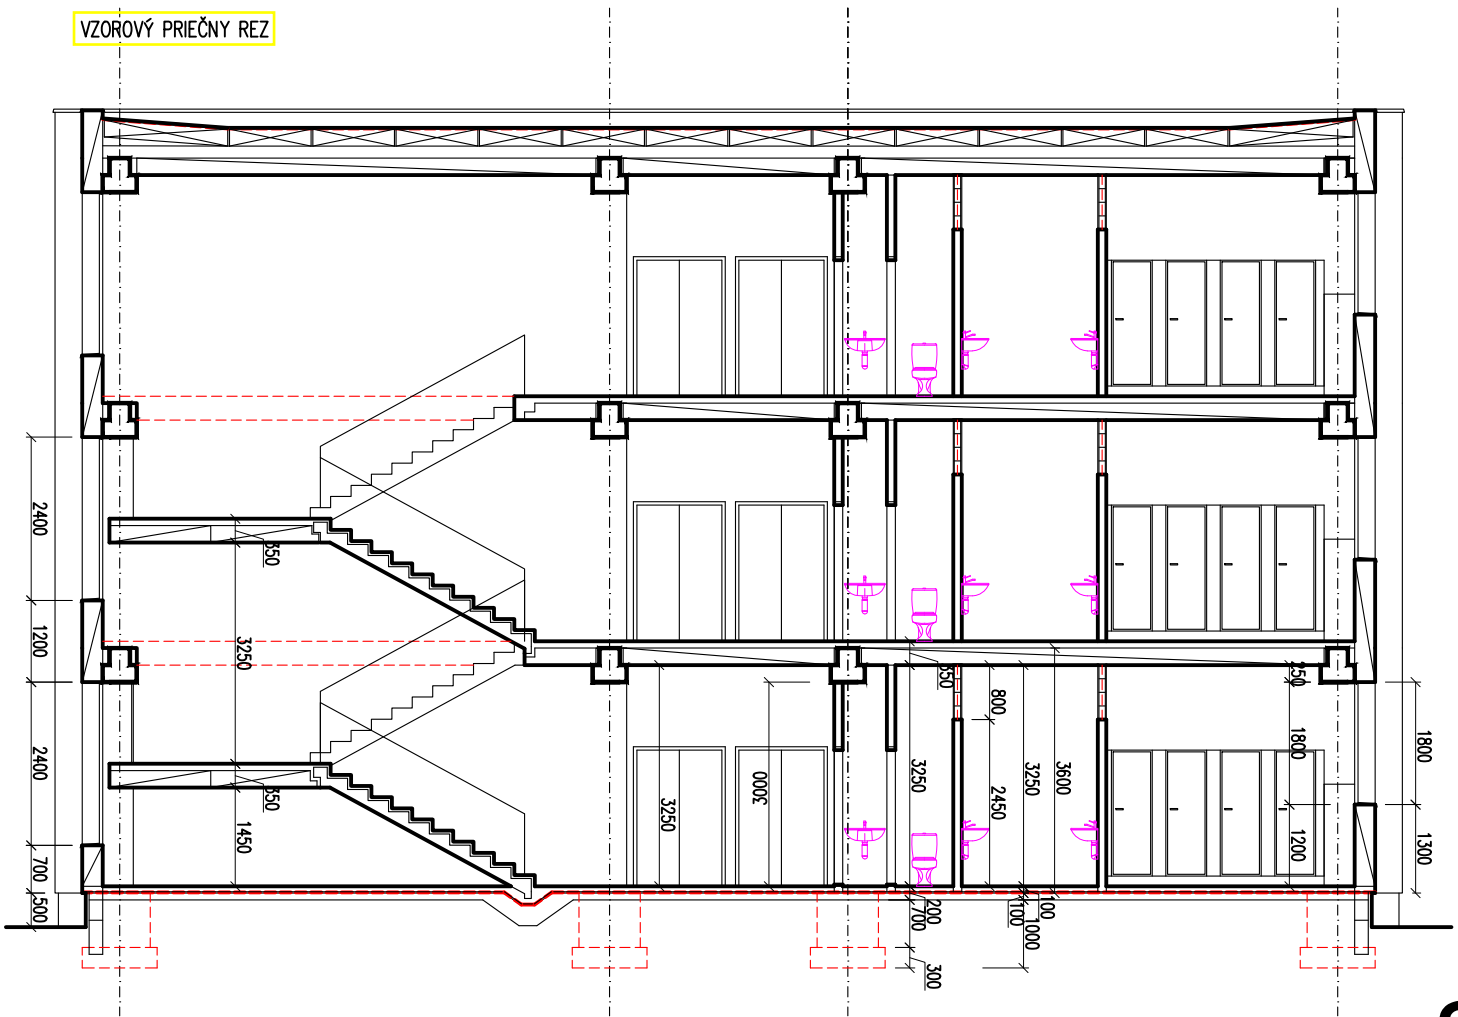

PRED ZAHÁJENÍM VÝROBY PRVKOV ZIŠTIŤ SKUTOČNÝ STAV A PRESNÉ ROZMERY NA STAVBE

+0.000 = URČIŤ PESNÝM VÝŠKOPISNÝM ZAMERANÍM	AUTOR NÁVRHU	ING. Peter MACHAVA		
	VYPRACOVALI	ING. Peter MACHAVA		
	INVESTOR	Mesto Filakovo, Radničná 25, 986 01 FILAKOVO		
	MIESTO STAVBY	Farská lúka 64/A, 986 01 Filakovo, p.č. 2943/9		
	NÁZOV STAVBY	Inkluzívne vzdelávanie ZŠ Mocsáryho Filakovo	FORMÁT	
OBSAH	REZ A-A	DÁTUM	12/2016	
ČASŤ	ARCHITEKTÚRA	MIERKA	1:100	
		PD NA STAVEBNÉ POVOLENIE		
		ARCHIVNE ČÍSLO	ČÍSLO VÝKRESU	
			E-04	