


RIEŠENIE DODATOČNEJ ZVISLEJ HYDROIZOLÁCIE
ZADNEJ STENY TELOCVIČNE, S.Č. 1780, FIDAKOVO

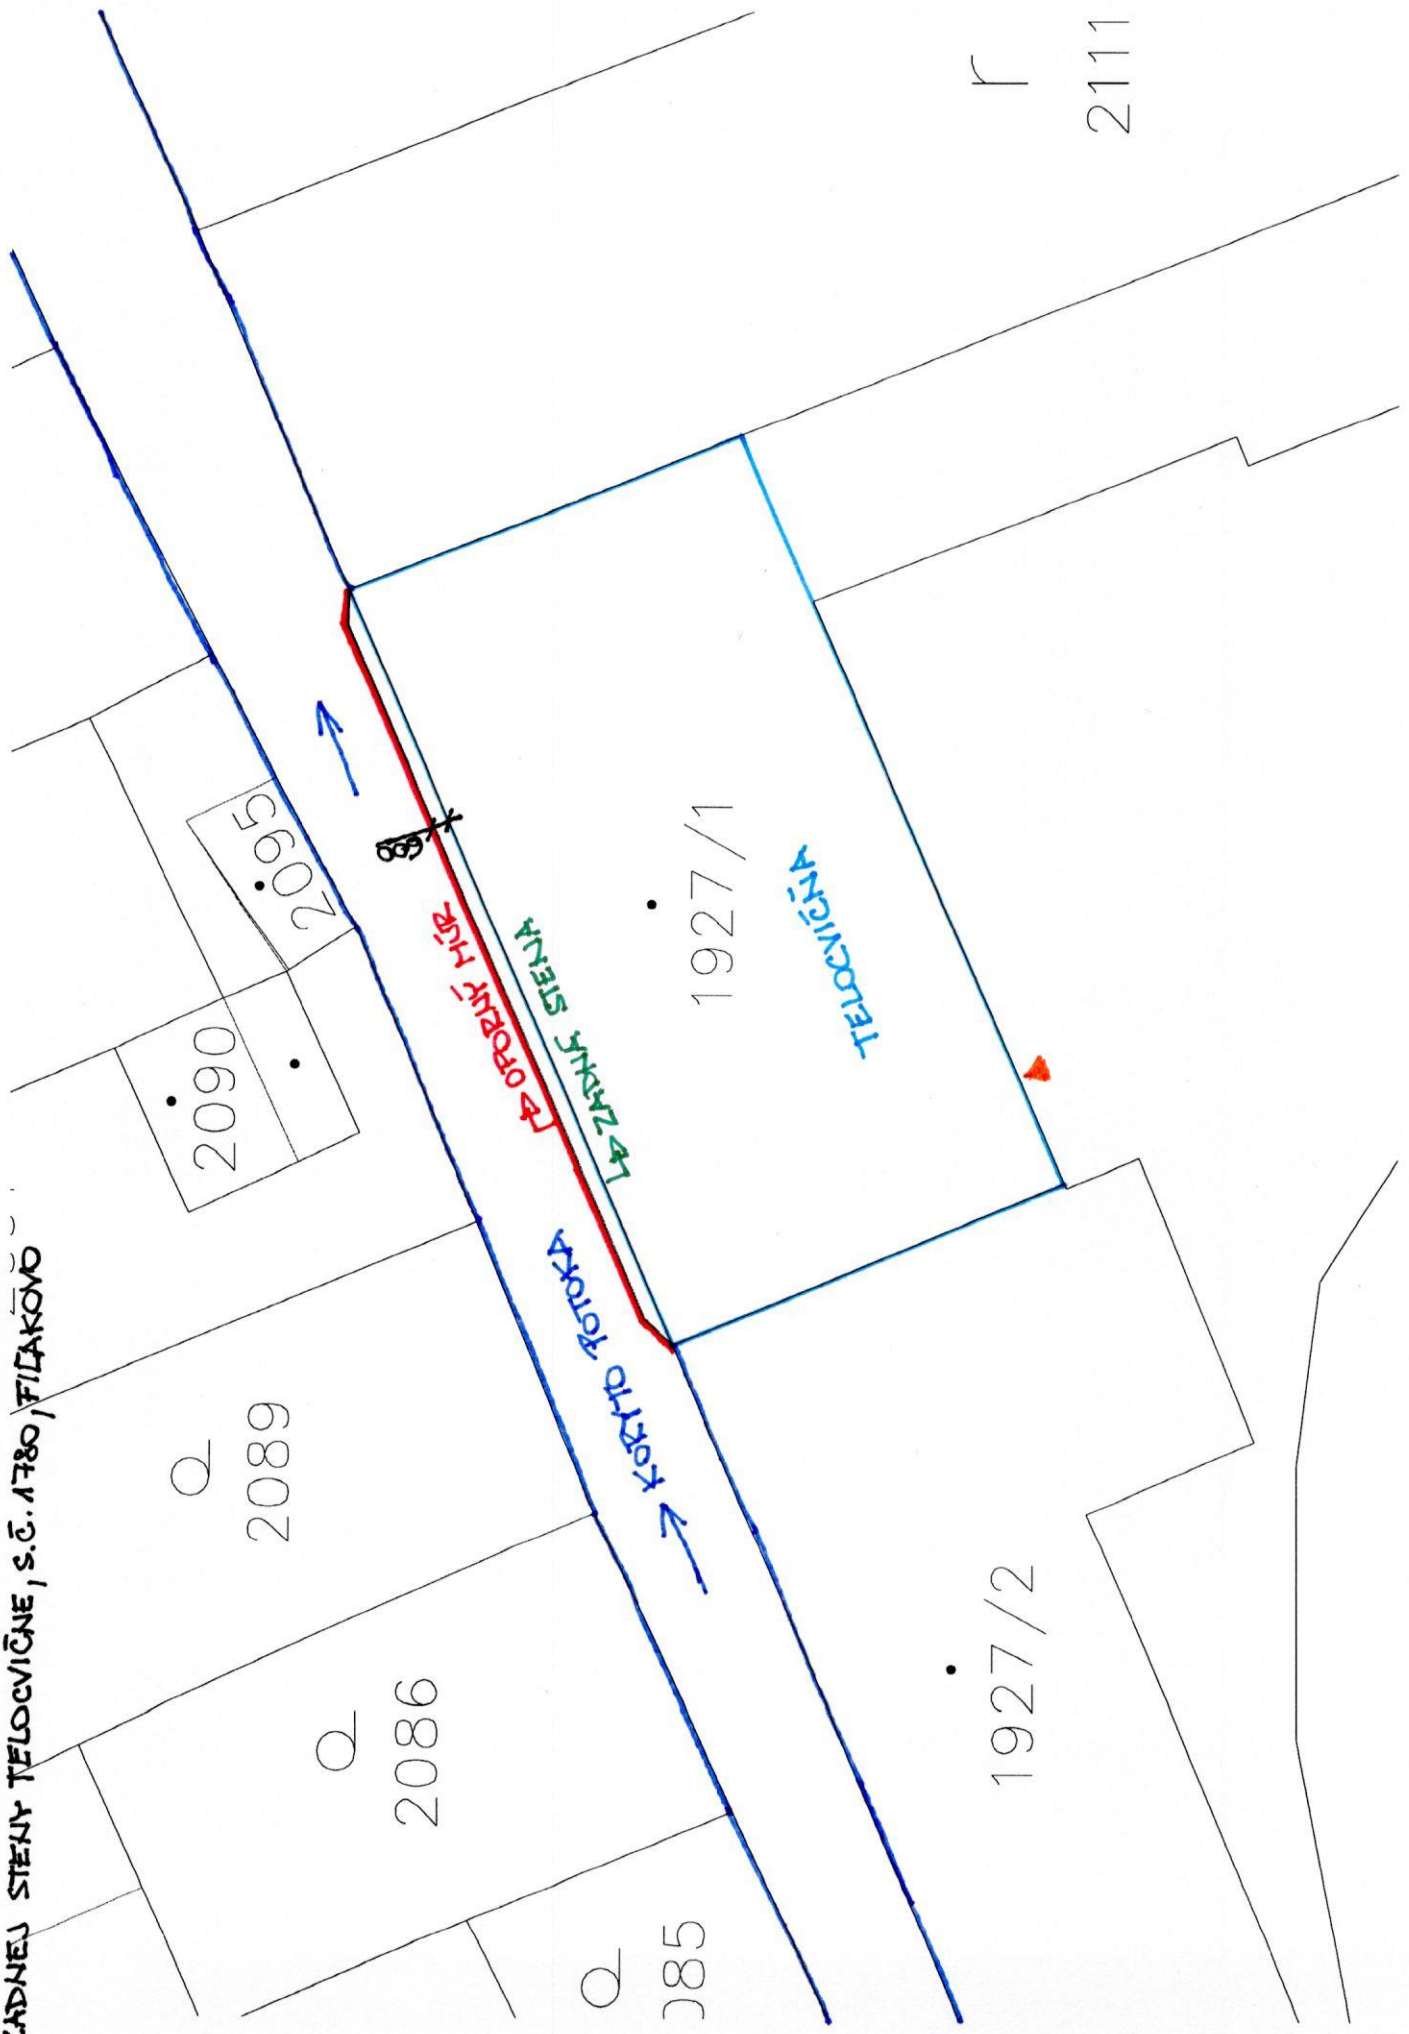

r
2111

RIEŠENIE DODATOČNEJ ZVISLEJ HYDROIZOLÁCIE
 ZADNEJ STENY TELOCVIČNE, S.Č. 1780, FICAKOVO

