



PRED ZAHÁJENÍM VÝROBY PRVKOV ZISTIŤ SKUTOČNÝ STAV A PRESNÉ ROZMERY NA STAVBE

+0.000 = URČIŤ PESNÝM VÝŠKOPISNÝM ZAMERANÍM	AUTOR NÁVRHU	ING. Peter MACHAVA			
	VYPRACOVALI	ING. Peter MACHAVA			
	INVESTOR	Mesto Filakovo, Radničná 25, 986 01 FILAKOVO			
	MIESTO STAVBY	Farská lúka 64/A, 986 01 Filakovo, p.č. 2943/9			
	NÁZOV STAVBY	Inkluzívne vzdelávanie ZŠ Mocsáryho Filakovo		FORMÁT	6 x A4
	OBSAH	NOVÝ STAV SITUÁCIA		DÁTUM	12/2016
				MIERKA	1:100
	ČASŤ	ARCHITEKTÚRA	PD NA STAVEBNÉ POVOLENIE		
			ARCHIVNÉ ČÍSLO	ČÍSLO VÝKRESU E-01	


OKENNÝ PÁS

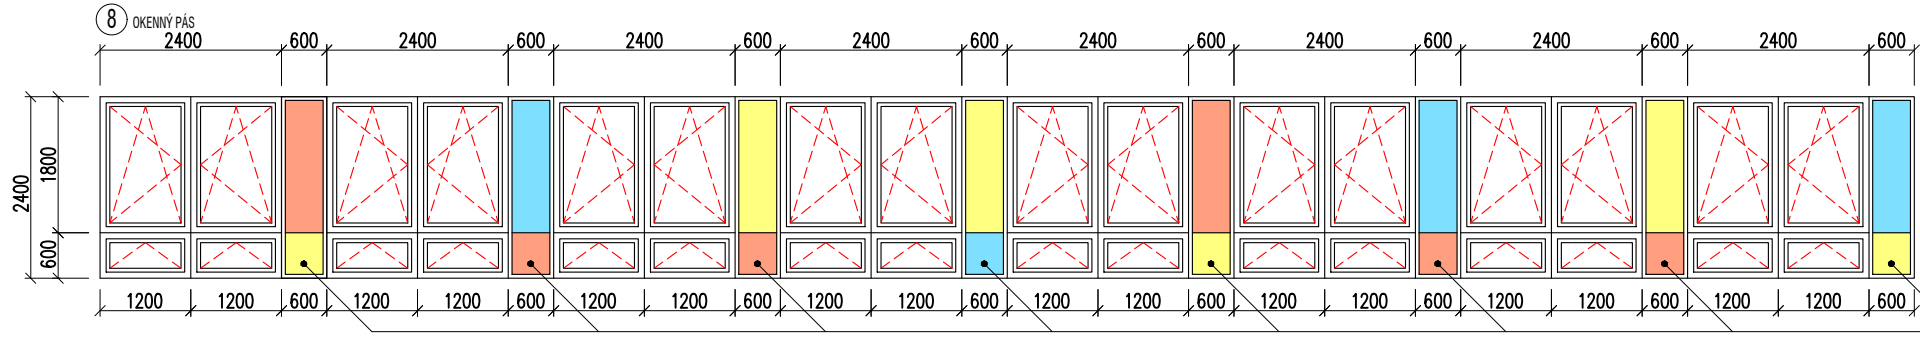

PÓDORYS 1.NP SCHEMATICKÁ MAPKA

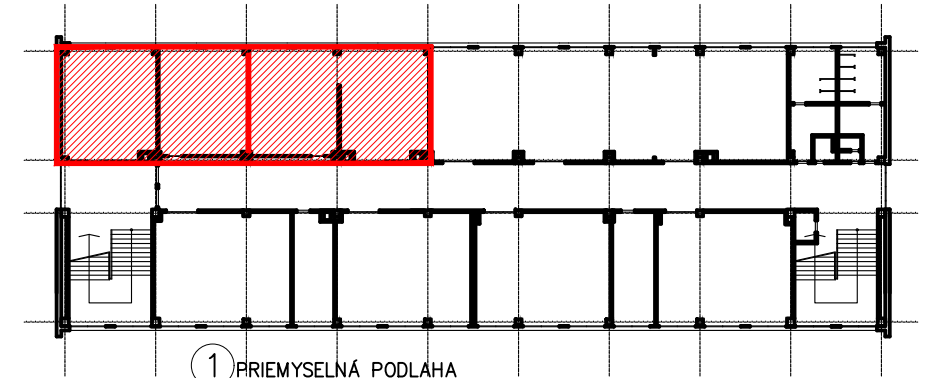

PÓDORYS 1.NP

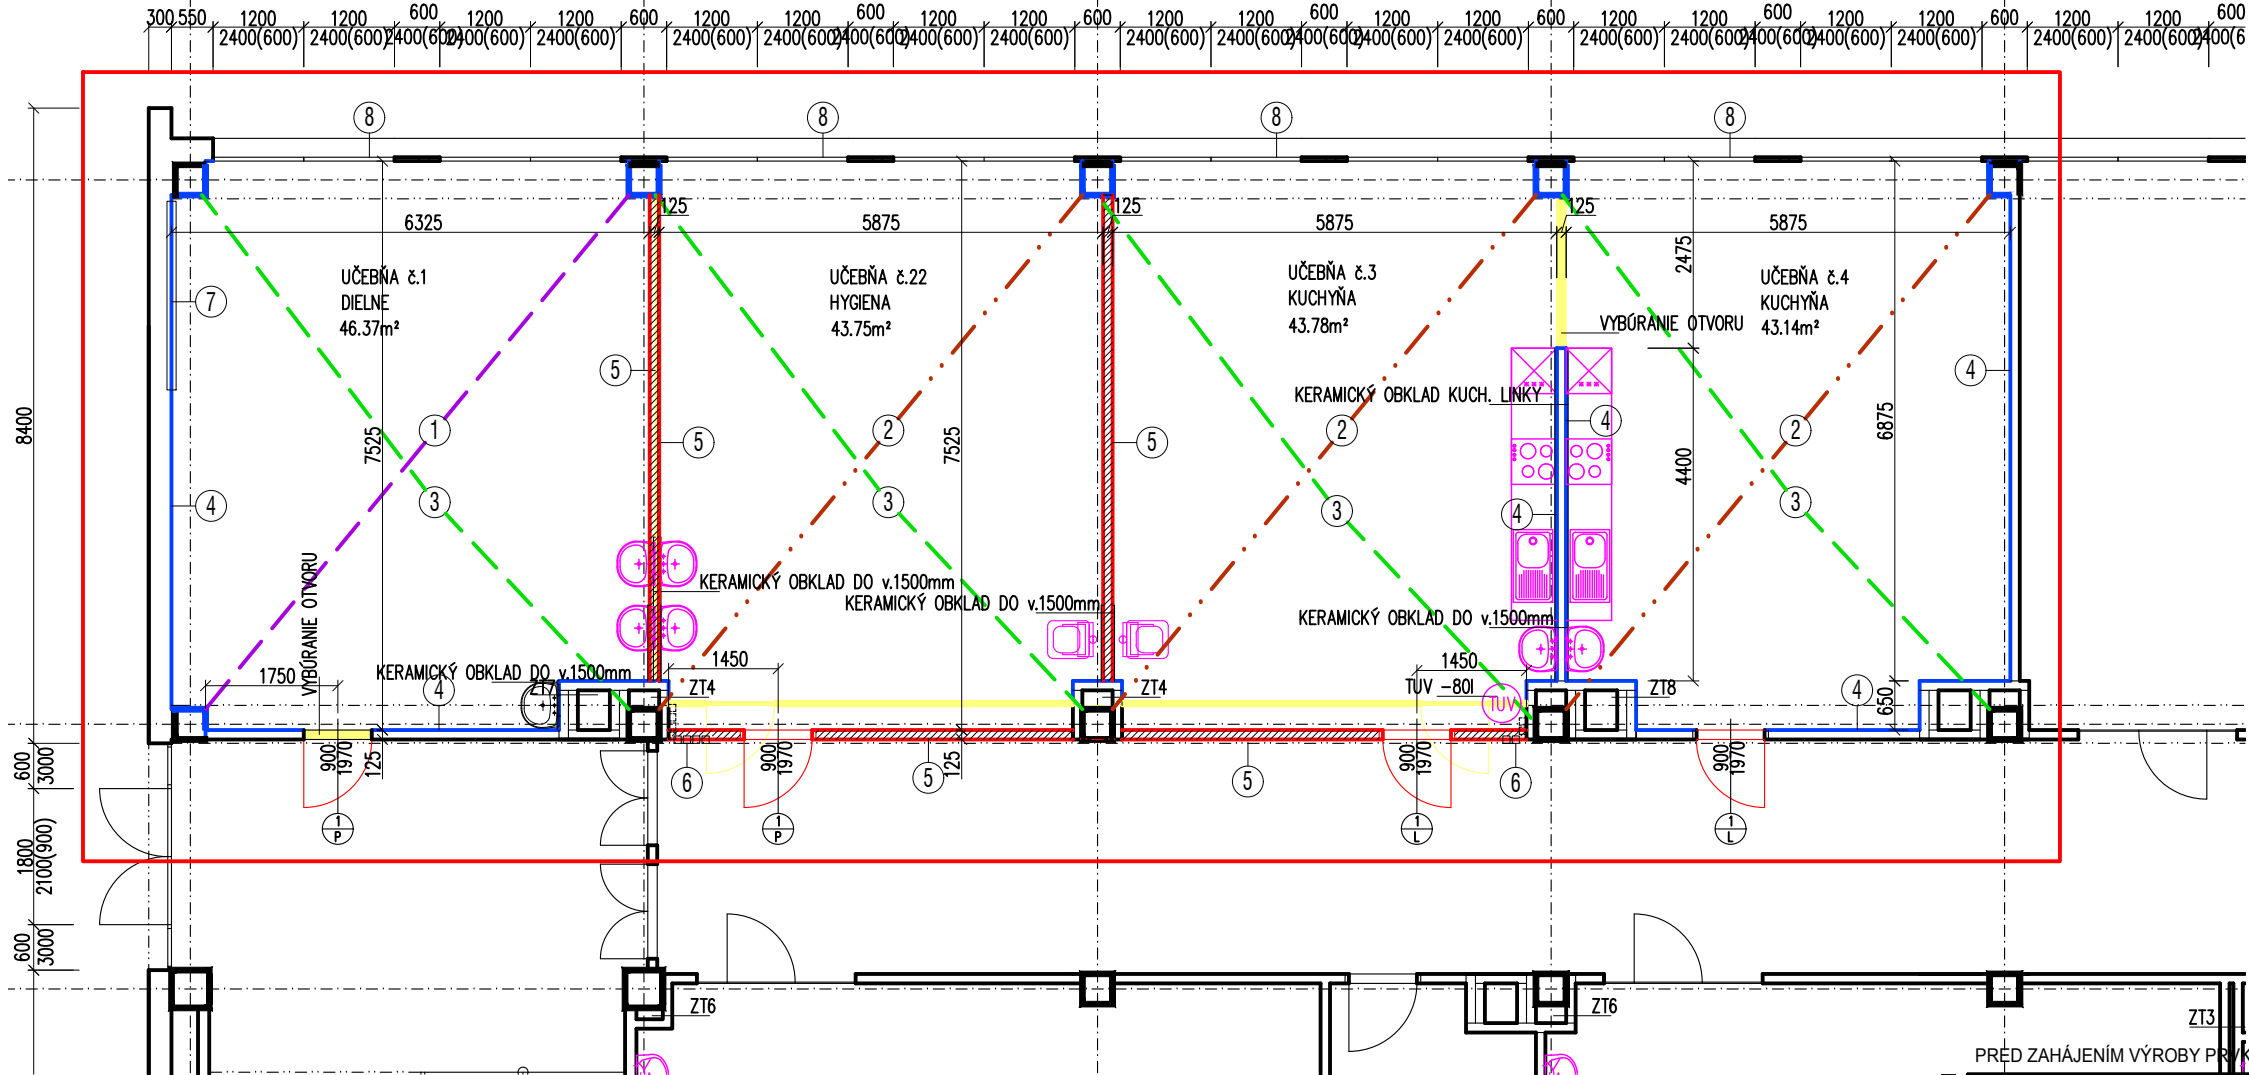

- 1 PRIEMYSelnÁ PODLAHA
 PODLAHA 1.NP
 -ODSTRÁNENIE PVC PODLAHY
 -PREBRÚSENIE PODLAHY
 -PENETRÁCIA PODKLADU
 -PRIEMYSelnÁ PODLAHA HR. 8mm

- 2 PVC PODLAHA
 PODLAHA 1.NP
 -ODSTRÁNENIE PVC PODLAHY
 -PREBRÚSENIE PODLAHY
 -PENETRÁCIA PODKLADU
 -SAMONIVELAČNÁ STIERKA
 -PREBRÚSENIE PODLAHY
 -PVC PODLAHA +ZVÁRANIE

- 3 VÝMENA STROPNÝCH SVIETIDIEL
 STROP
 -ODMONTOVANIE EXISTUJÚCICH SVIETIDIEL
 -MONTÁŽ NOVÝCH SVIETIDIEL 30ks

- 4 STENY A STROP
 -OPRAVA OMIETOK STIEN A STROPU

- 5 STENY
 YTONG
 -MURIVO PRIEČKOVÉ Z TVÄRNIC YTONG P6 150/250/600
 -PENETRÁCIA PODKLADU
 -SKLOTEXILNÁ MREŽKA DO LEPIDLA
 -ŠTUKOVÁ OMIETKA


- 6 ELEKTRO VYPINAČE
 -PRELOŽENIE ELEKTRO VYPINAČOV SKUTKOVÝ STAV
 -PRELOŽENIE ELEKTRO VYPINAČOV NOVÝ STAV

- 7 OPRAVA OMIETKY SOKLA Z INTERIÉRU
 cca 6m²
 -VYSEKANIE ŠTUKOVEJ A JADROVEJ OMIETKY
 -JADROVÁ OMIETKA
 -ŠTUKOVÁ OMIETKA


- 8 BÚRACIE PRÁCE
 -BÚRANIE TEHLVÉHO MURIVA
 -BÚRANIE DREVENÝCH PRIEČOK NA KOVovej KONŠTRUKCII
 -ODSTRÁNENIE PVC PODLÁH

PRED ZAHÁJENÍM VÝROBY PRÁCOV ZISTIŤ SKUTOČNÝ STAV A PRESNÉ ROZMERY NA STAVBE




+0,000 = URČITĚ PESNÝM VÝŠKOPISNÝM ZAMERANÍM	AUTOR NÁVRHU	ING. Peter MACHAVA		
	VYPRACOVALI	ING. Peter MACHAVA		
	INVESTOR	Mesto Filakovo, Radničná 25, 986 01 FILAKOVO		
	MIESTO STAVBY	Farská lúka 64/A, 986 01 Filakovo, p.č. 2943/9		
NÁZOV STAVBY	Inkluzívne vzdelávanie ZŠ Mocsáryho Filakovo		FORMÁT	6 x A4
OBSAH	NOVÝ STAV PÓDORYS 1.NP		DÁTUM	12/2016
ČASŤ	ARCHITEKTÚRA		MIERKA	1:100
			PD NA STAVEBNÉ POVOLENIE	
			ARCHIVNÉ ČÍSLO	ČÍSLO VÝKRESU E-02

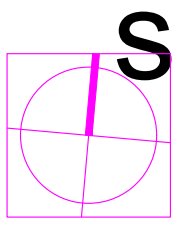

PÔDORYS 1.NP

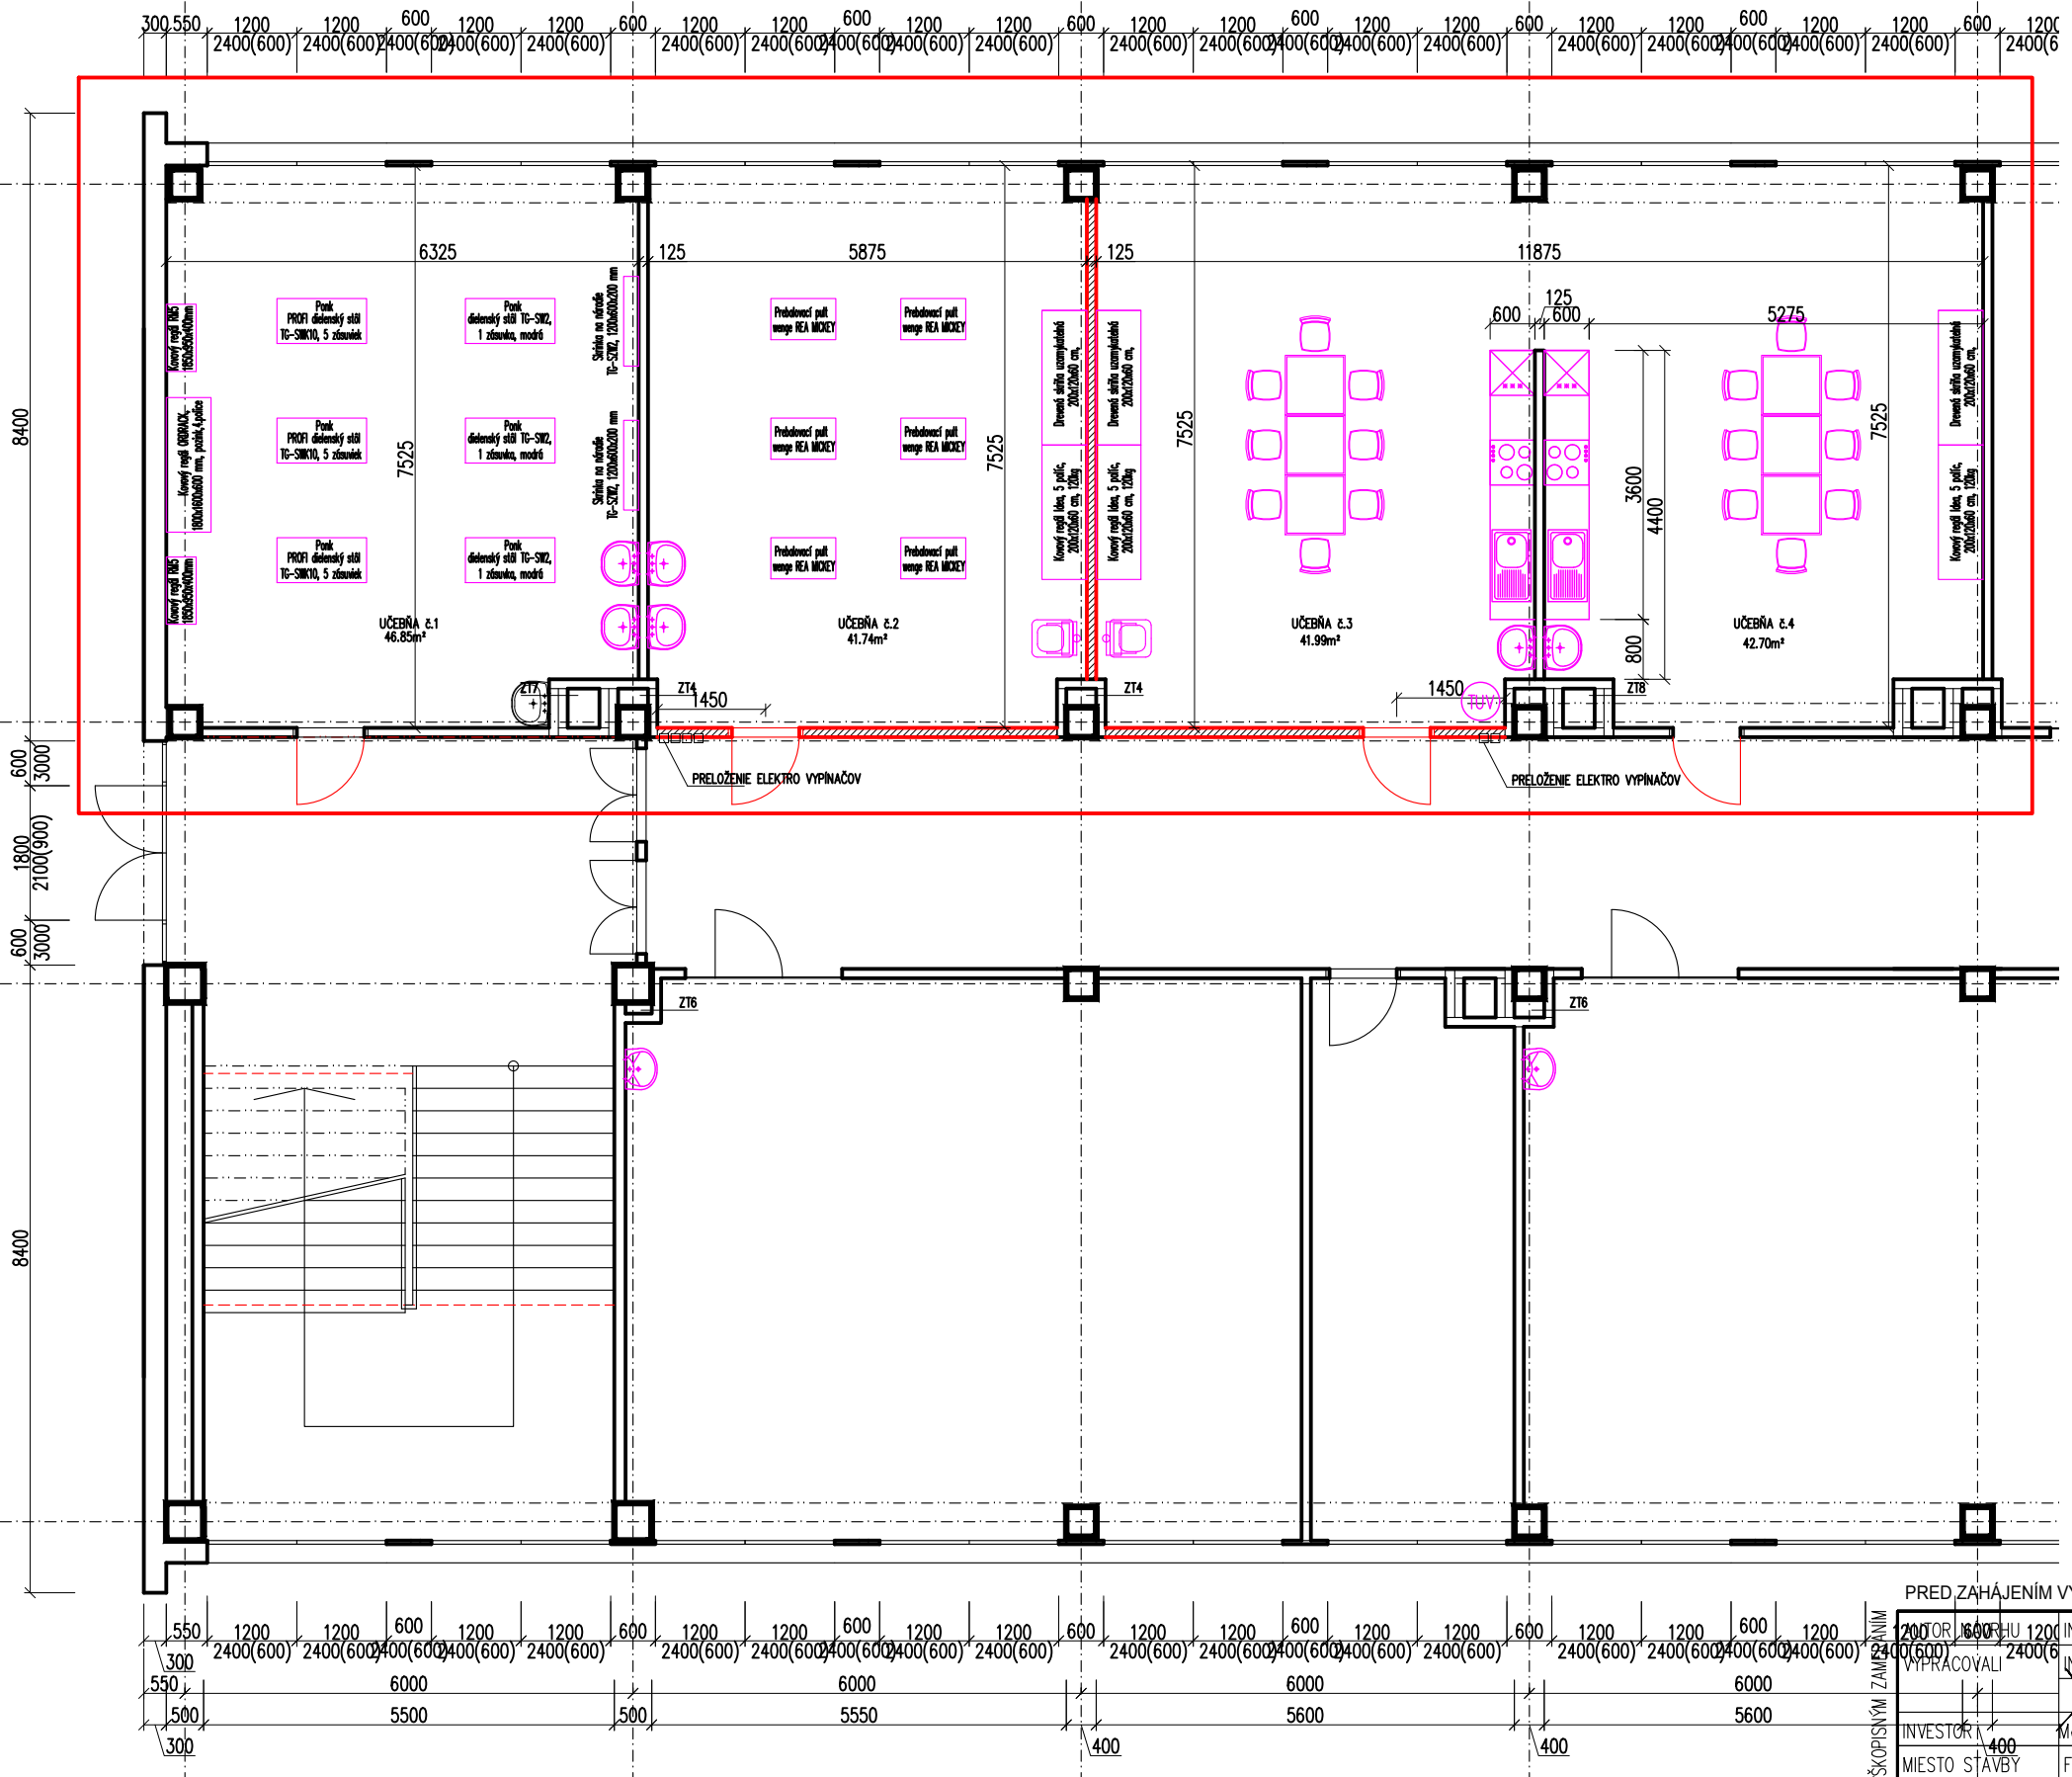

PÔDORYS 1.NP
SCHEMATICKÁ MAPKA

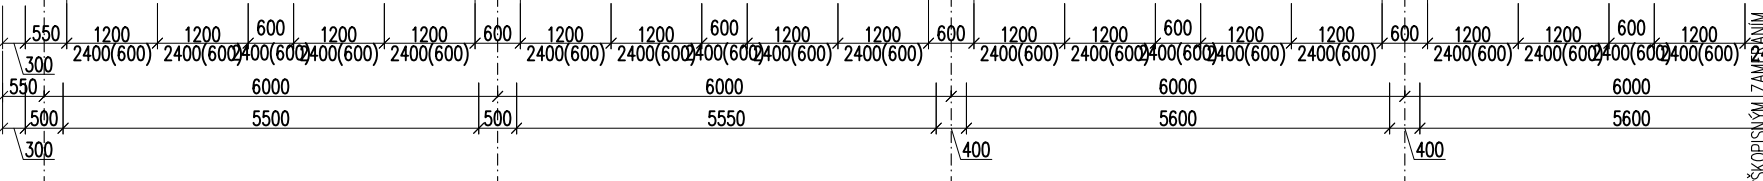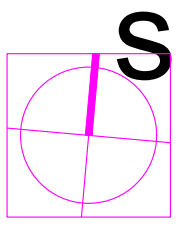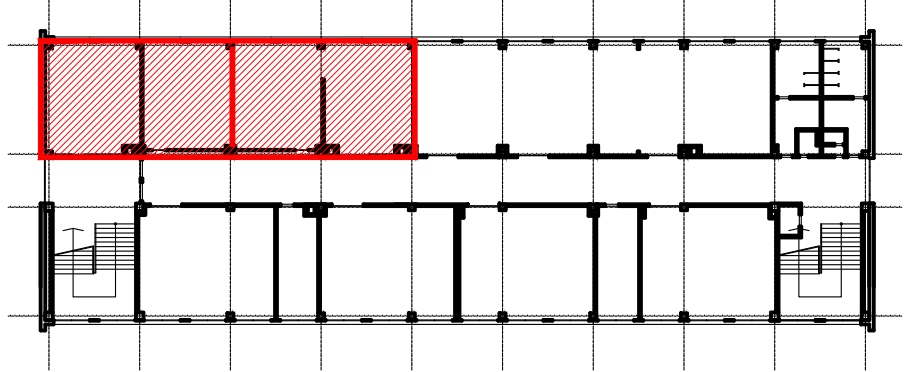


PRED ZAHÁJENÍM VÝROBY PRVKOV ZISTIŤ SKUTOČNÝ STAV A PRESNÉ ROZMERY NA STAVBE



AUTOR 1800 1200 2400(600)	ING. Peter MACHAVA		
	VYPRACOVAL ING. Peter MACHAVA		
INVESTOR 400	Mesto Filakovo, Radničná 25, 986 01 FILAKOVO		
MIESTO STAVBY	Farská láka 64/A, 986 01 Filakovo, p.č. 2943/9		
NÁZOV STAVBY	Inkluzívne vzdelávanie ZŠ Mocsáryho Filakovo	FORMÁT	6 x A4
OBSAH	ZARIADITEĽNOSŤ PÔDORYS 1.NP	DÁTUM	12/2016
		MIERKA	1:100
ČASŤ	ARCHITEKTÚRA	PD NA STAVEBNÉ POVOLENIE	ARCHIVNÉ ČÍSLO
		ČÍSLO VÝKRESU E-03	

+0,000 = URČITĚ PESNÝM VÝŠKOPISNÝM ZAMĚŘENÍM

PÓDORYS 1.NP
SCHEMATICKÁ MAPKA

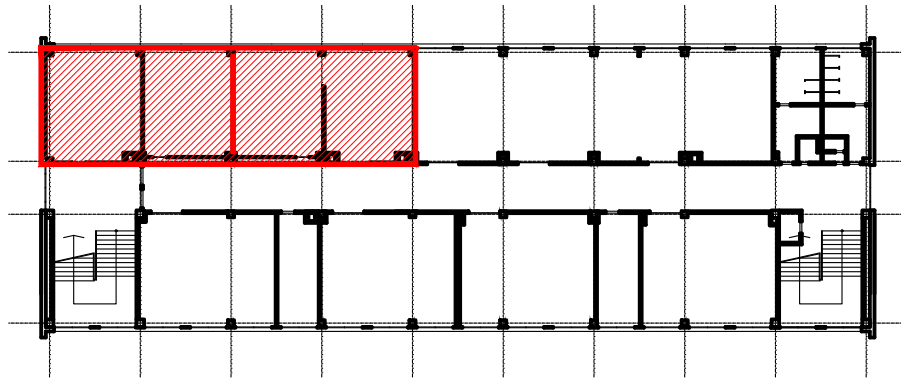

VZOROVÝ PRIEČNY REZ

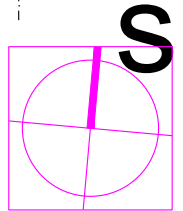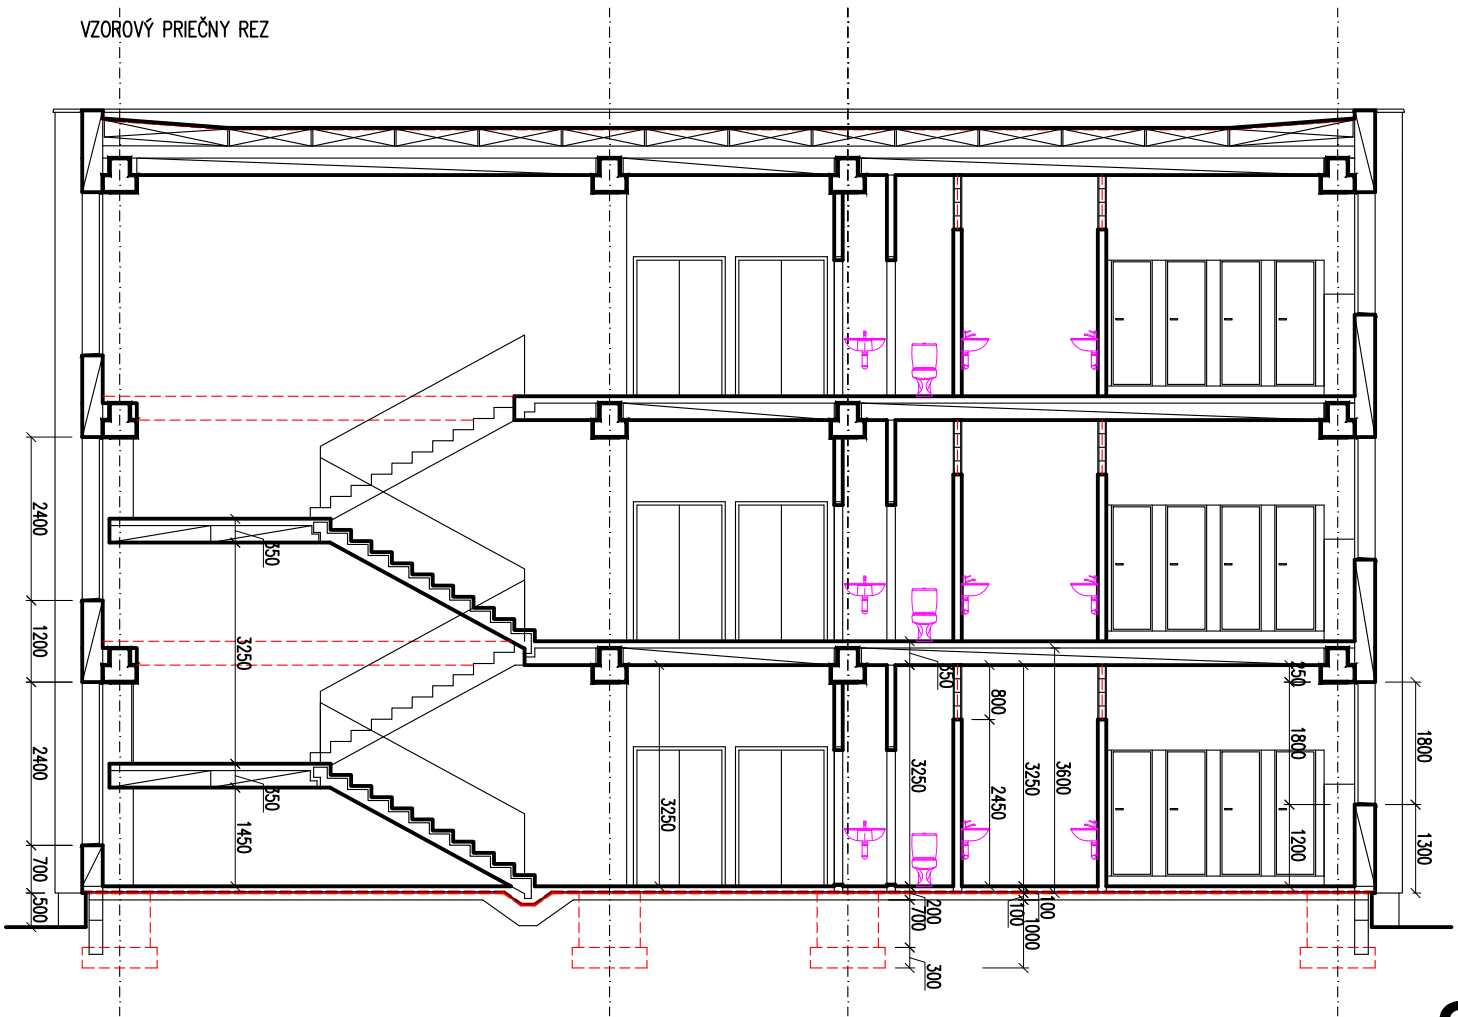

PRED ZAHÁJENÍM VÝROBY PRVKOV ZIŠTIŤ SKUTOČNÝ STAV A PRESNÉ ROZMERY NA STAVBE

+0.000 = URČIŤ PESNÝM VÝŠKOPISNÝM ZAMERANÍM	AUTOR NÁVRHU	ING. Peter MACHAVA			
	VYPRACOVALI	ING. Peter MACHAVA			
	INVESTOR	Mesto Filakovo, Radničná 25, 986 01 FILAKOVO			
	MIESTO STAVBY	Farská lúka 64/A, 986 01 Filakovo, p.č. 2943/9			
NÁZOV STAVBY	Inkluzívne vzdelávanie ZŠ Mocsáryho Filakovo			FORMÁT	6 x A4
OBSAH	REZ A-A			DÁTUM	12/2016
ČASŤ	ARCHITEKTÚRA			MIERKA	1:100
				PD NA STAVEBNÉ POVOLENIE	
				ARCHIVNÉ ČÍSLO	ČÍSLO VÝKRESU E-04