



pohľad ČELNÝ / od ulice /

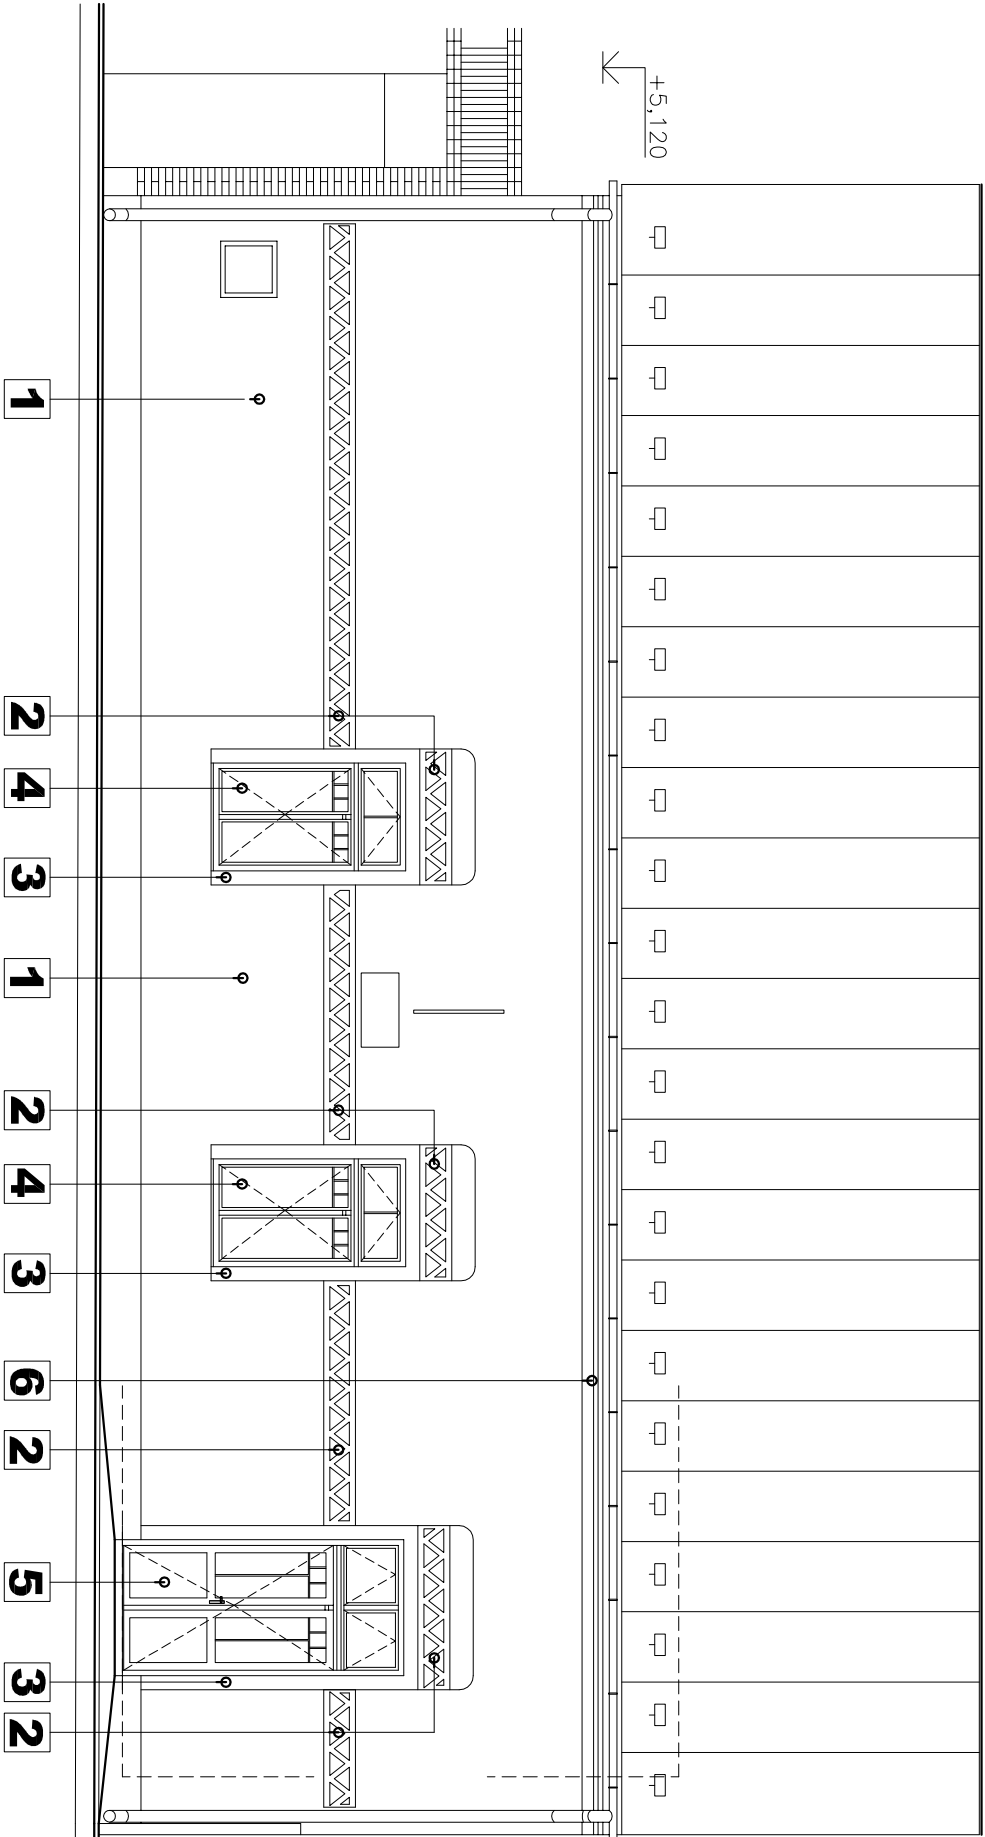

- LEGENDA MATERIÁLOV:**
- 1 VÁPENNO–CEMENTOVÁ OMIETKA,ŠTUKOVÁ+FASÁDNY NÁTER/ silikátový/
 - 2 OZDOBNÝ PÁS FASÁDY š. 300 mm / profilový /
 - 3 VÁPENNO–CEMENTOVÁ OMIETKA +NÁTER ŠABRANÝ / silikátový/ ŠABRANA OKOLO OKIEN A DVERÍ
 - 4 OKNO DREVENÉ ,DVOUKRÍDLOVÉ FARBA: (exteriér, interier), SKLO –IZOLAČNÉ TROJSKLO
 - 5 DVERE DREVENÉ ,DVOUKRÍDLOVÉ , 1/3 PRESKLENÉ + KOVANÁ MREŽA FARBA: (exteriér, interier), SKLO –IZOLAČNÉ TROJSKLO
 - 6 RIMSOVÝ PROFIL / 50+50+120 mm/
 - 7 KLAMPIARSKÉ KONŠTRUKČNÉ PRVKY – ŽLABY , ZVODY –FARBA TMAVÁ

pohľad ČELNÝ / z dvora /

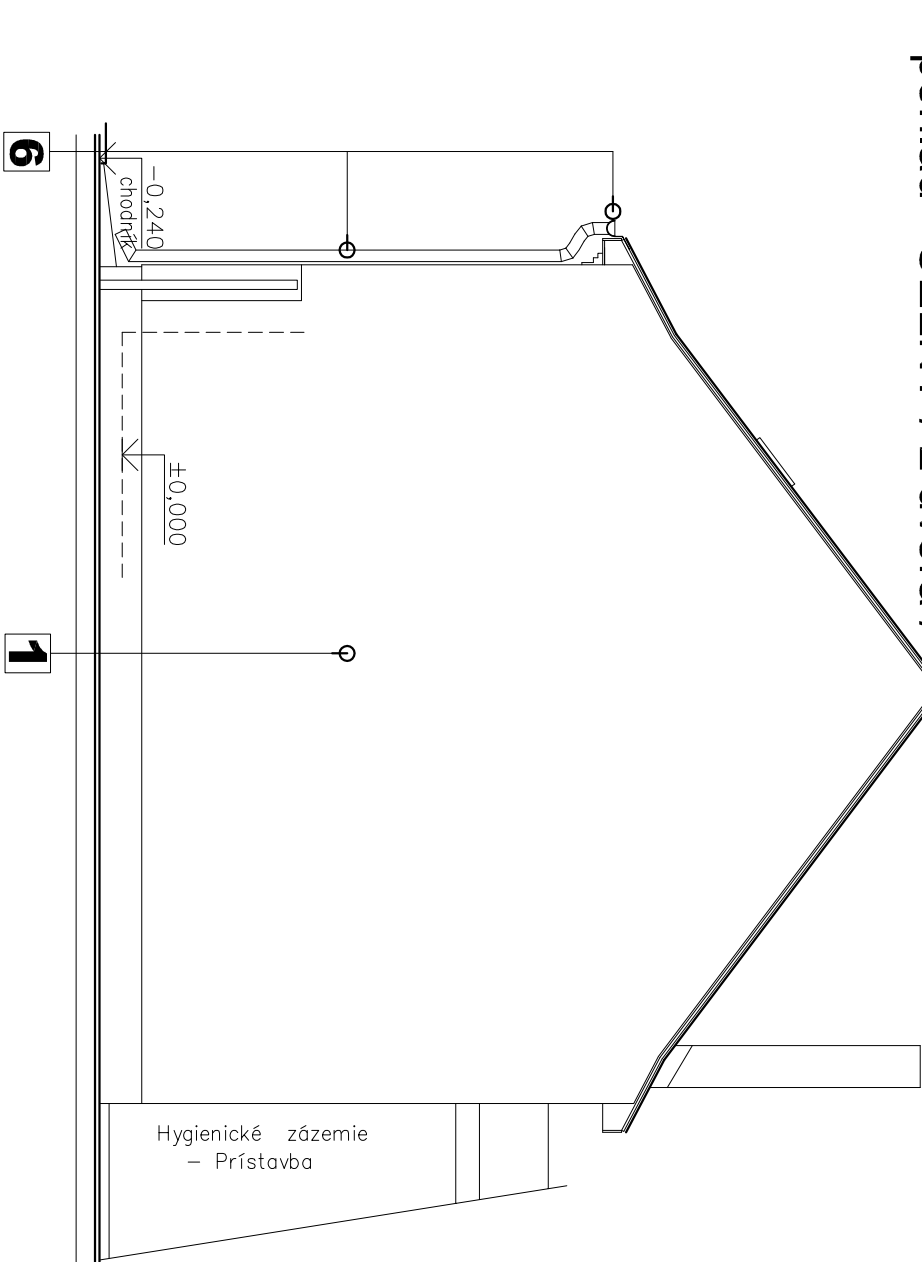

poznámky

PRED ZAPOČATÍM STAVEBNÝCH PRÁČ ROZMERY NA STAVBE SKONTROLOVAŤ !!!
PROJEKTOVÁ DOKUMENTÁCIA JE SÚČASŤOU ARCHITEKTONICKÉHO DIELA A PODLEHA ZÁKONU
O AUTORSKOM PRÁVE. PREZENTOVANÉ TECHNICKÉ VÝKRESY A VŠETKY TEXTOVÉ SÚČASŤI PROJEKTU
DEFINUJÚ DIELO, ALEBO JEHO ČASŤ. Z TOHO TITULU JE PROJEKT DUŠEVNÝM MAJETKOM AUTORA,
A PRETO POUŽÍVAŤ , ROZMNOŽOVAŤ A PUBLIKOVAŤ HO MOŽNO IBA SO SÚHLASOM
ZMENY V PROJEKTE MOŽNO VYKONAŤ IBA S PÍSMENNÝM SÚHLASOM AUTORA !

AUTOR	ZODP.PROJEKT.	VYPRACOVAL	KRESLIL		
	Ing. Zs. Zsélyi	Ing. Zs. Zsélyi	Ing. Zs. Zsélyi		
INVESTOR: Mesto Filákov, Radničná 25, 986 01 Filákov					
STAVBA:					
Rekonštrukcia fasády koncertnej sály					
FORMÁT					2x A4
DATUM					sept. 2019
STUPEN					RD
Č. ZAKÁZKY					
OBSAH:					
NOVÝ STAV, pohľady					
MIERKA:					C.VYK: E-07
1:75					