



pohľad ČELNÝ / od ulice /

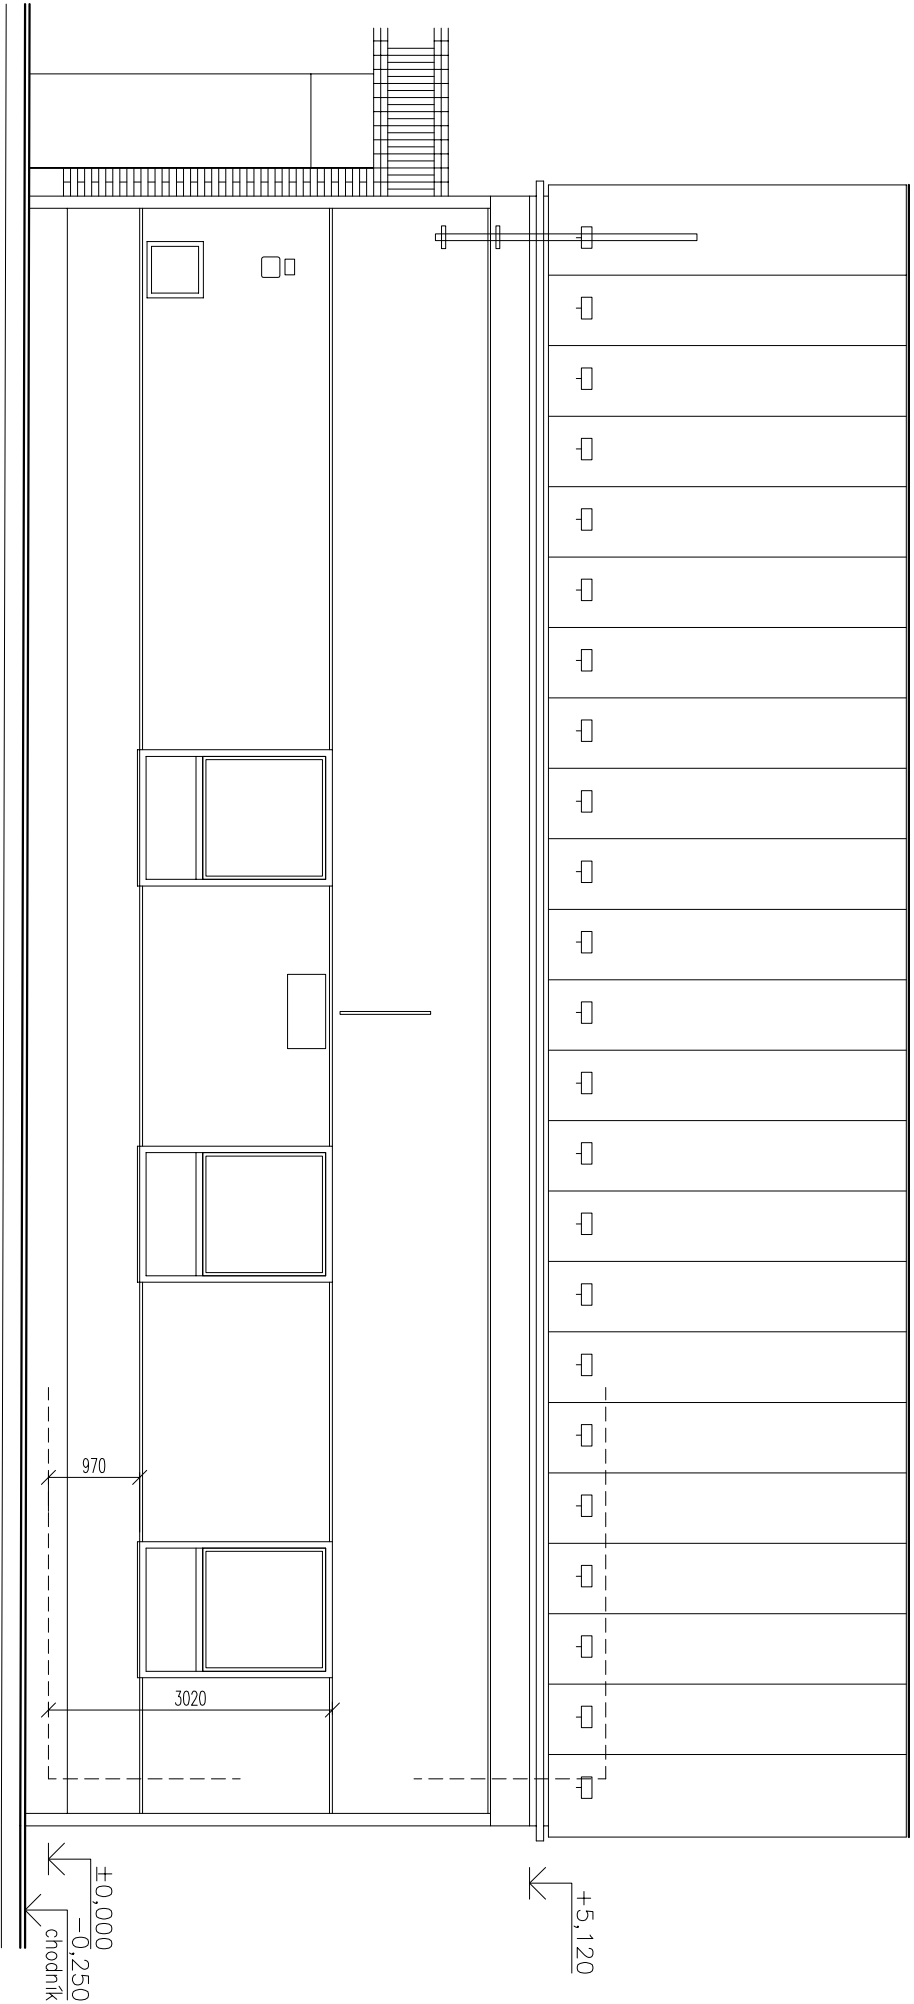

pohľad ČELNÝ / z dvora /

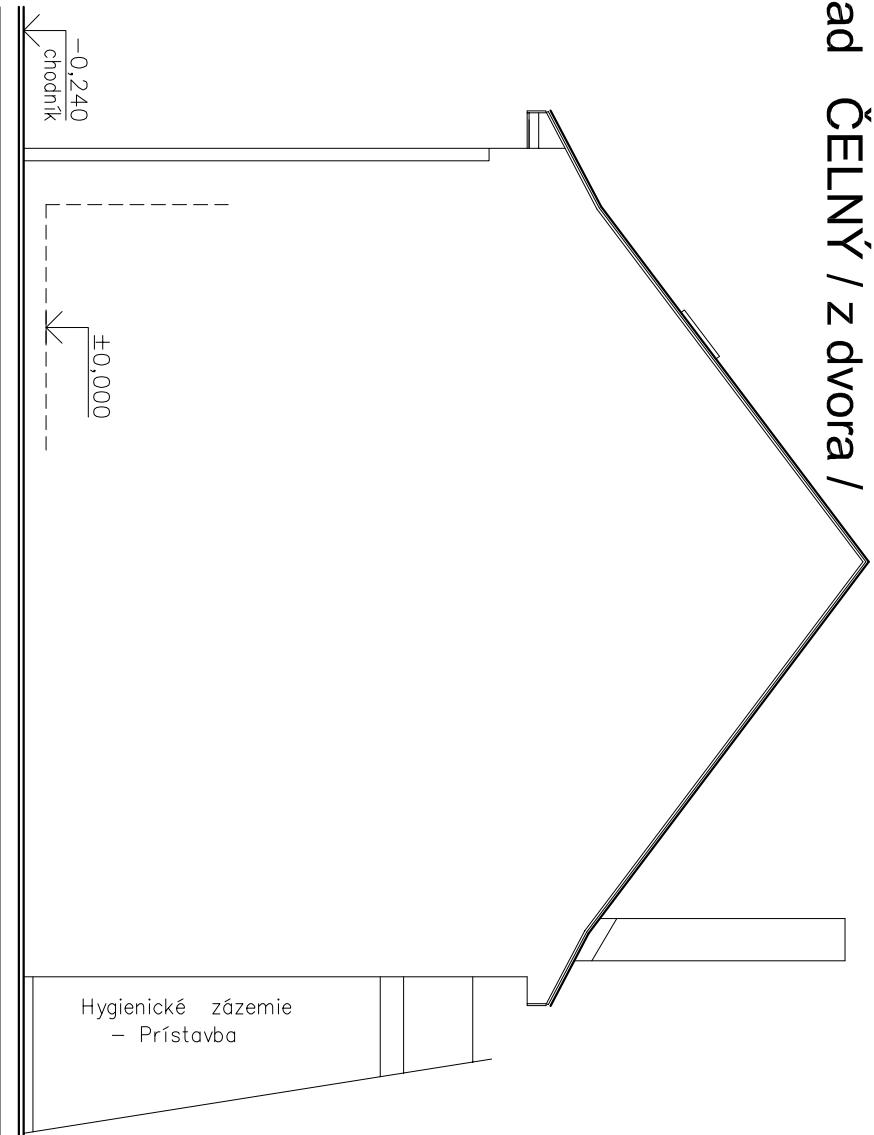

AUTOR		ZODP.PROJEKT.	VYPRACOVAL	KRESLIL		
		Ing. Zs. Zsélyi	Ing. Zs. Zsélyi	Ing. Zs. Zsélyi		
INVESTOR: Mesto Fiľakovo , Radničná 25 , 986 01 Fiľakovo						
STAVBA:						
<i>Rekonštrukcia fasády koncertnej sály</i>						
					FORMÁT	2xA4
					DATUM	sept. 2019
					STUPEN	RD
					Č.ZAKÁŽKY	
OBSAH:					MIERKA:	CVÝKR:
<i>SKUTKOVÝ STAV , pohľady</i>					1:75	E-03