

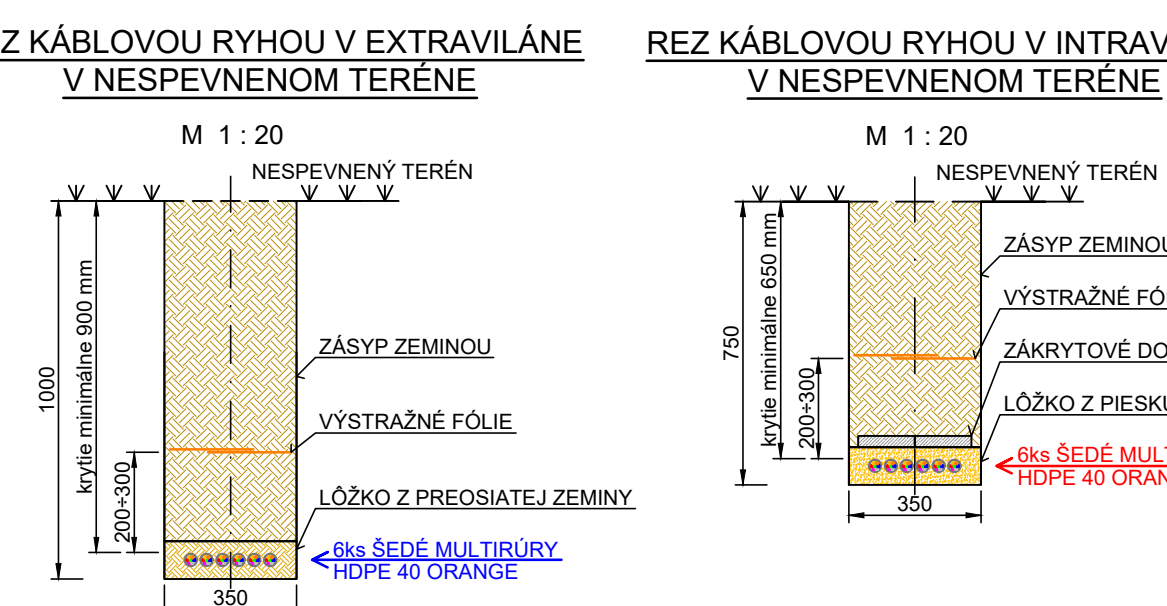



- LEGENDA PROJEKTOVANÉHO STAVU:**
- PROJEKTOVANÁ TRASA OPTICKÝCH VEDENÍ ORANGE a.s. V KÁBLOVEJ RYHE
 - - - - - PROJEKTOVANÁ CHRÁNIČKA VYBUDOVANÁ PRETLÁČANÍM
 - - - - - EXISTUJÚCA TRASA OPTICKÝCH VEDENÍ ORANGE a.s.
 - 499 STAV KATASTRA NEHNUTELNOSTI REGISTRA "C"
 - 499/2 STAV KATASTRA NEHNUTELNOSTI REGISTRA "E"

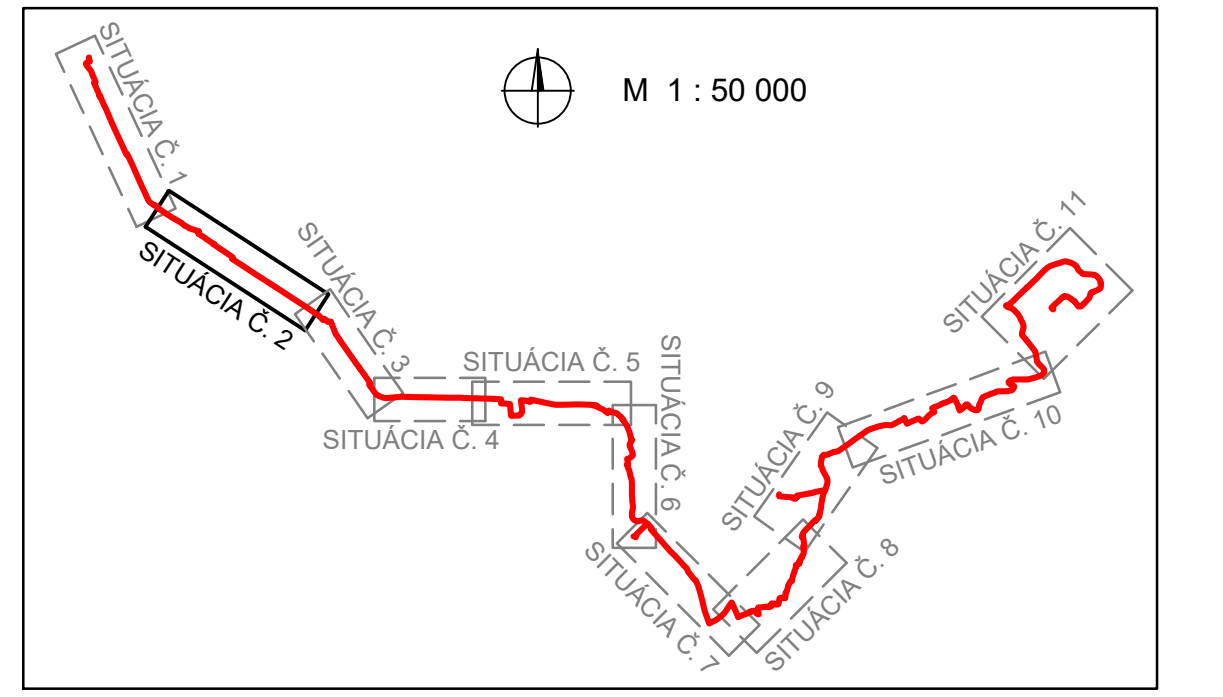



| | | | |
|--------------------|--|------------------------|--|
| ZODP. PROJEKTANT | VYPRACOVAL | KRAJ | |
| ING. PETER BEREŠÍK | ING. ZUZANA BEREŠÍKOVÁ | BANSKOBYSTRICKÝ | |
| INVESTOR | ORANGE SLOVENSKO a.s., METODOVA 8, 821 08 BRATISLAVA | | projektovo-inžinierska kancelária Ing. Peter Berešík - PROHUGO Hani Meškovévej 35, 841 05 Bratislava |
| NÁZOV STAVBY | OPTICKÝ PREPOJ LUČENEC - FILAKOVO - SAJT 2037BB | | ZÁKAZ. Č. 1716 DÁTUM 09.2018 STUPEŇ DŮR FORMÁT 7A4 MIERKA 1 : 2 000 |
| NÁZOV VÝKRESU | SITUÁCIA Č. 1 | ČÍSLO VÝKRESU 1 | ČÍSLO SÚPRAVY |

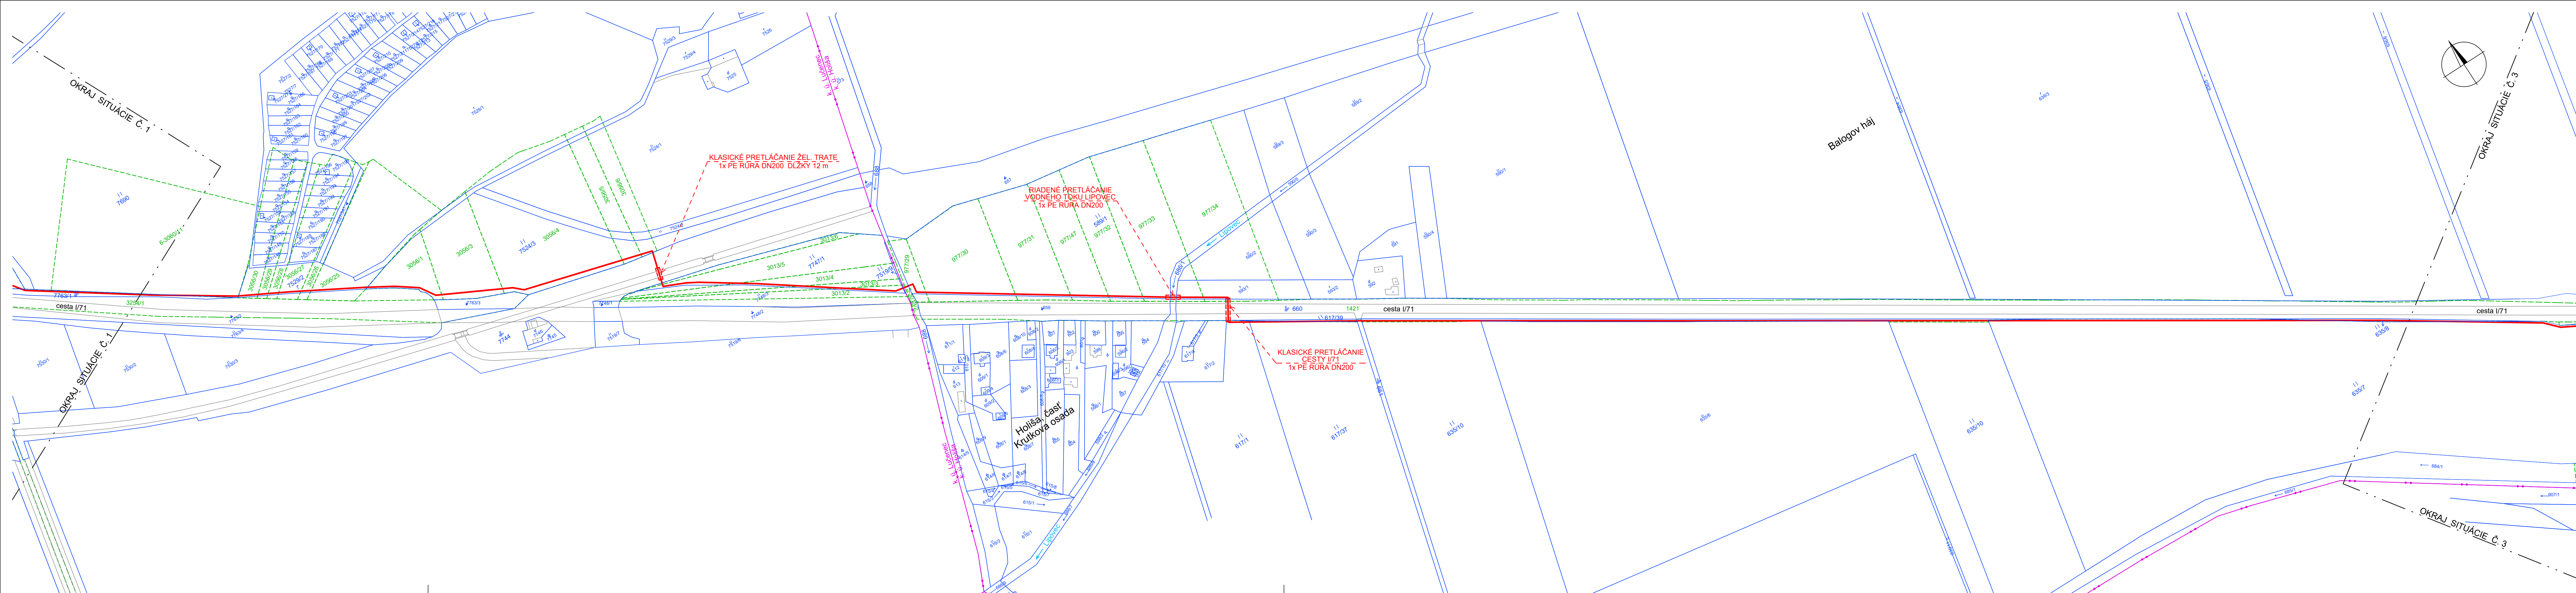


- LEGENDA PROJEKTOVANÉHO STAVU:**
- PROJEKTOVANÁ TRASA OPTICKÝCH VEDENÍ ORANGE a.s. V KÁBLOVEJ RYHE
 - - - - - PROJEKTOVANÁ CHRÁNIČKA VYBUDOVANÁ PRETLÁČANÍM
 - - - - - EXISTUJÚCA TRASA OPTICKÝCH VEDENÍ ORANGE a.s.
 - 499 STAV KATASTRA NEHNUTELNOSTI REGISTRA "C"
 - 499/2 STAV KATASTRA NEHNUTELNOSTI REGISTRA "E"

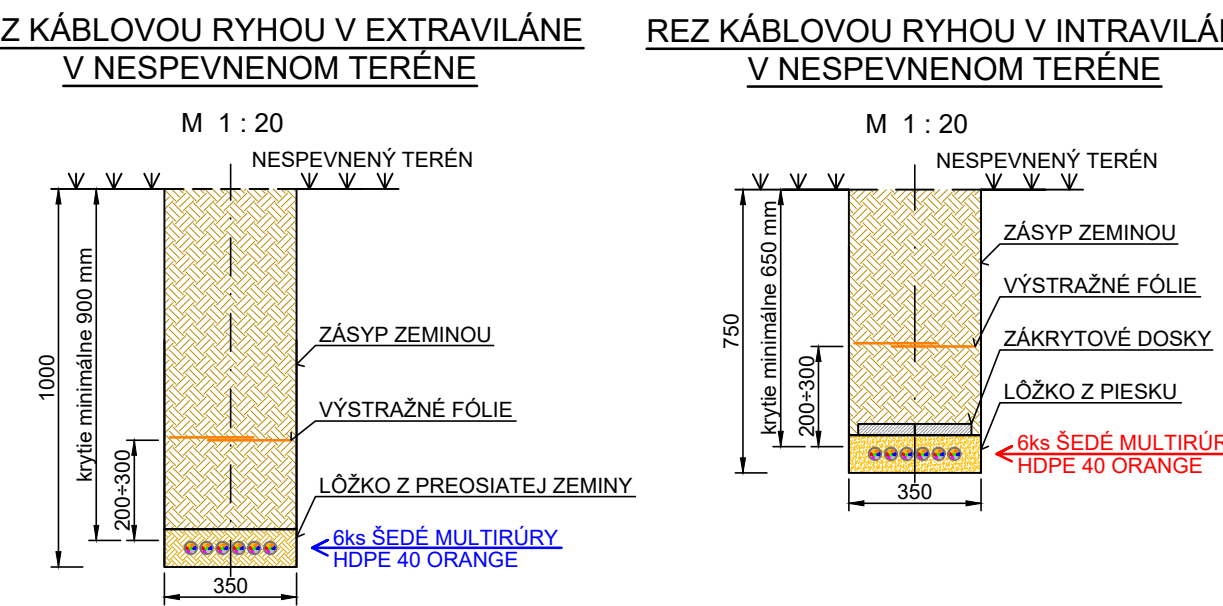



| | | | |
|--|---|---|---|
| ZODP. PROJEKTANT ING. PETER BEREŠÍK | VYPRACOVAL ING. ZUZANA BEREŠÍKOVÁ | KRAJ BANSKOBYSTRICKÝ | <p style="font-size: 8px;">projektovo-inžinierska kancelária Ing. Peter Berešik - PROHUGO Hani Meškovévej 35, 841 05 Bratislava</p> |
| INVESTOR ORANGE SLOVENSKO a.s., METODOVA 8, 821 08 BRATISLAVA | | | |
| NÁZOV STAVBY OPTICKÝ PREPOJ LUČENEC - FIĽAKOVO - SAJT 2037BB | | | ZÁKAZ. Č. 1716 ČÍSLO SÚPRAVY |
| NÁZOV VÝKRESU SITUÁCIA Č. 2 | | | DÁTUM 09.2018 STUPEŇ DÚR |
| VÝKRESU 2 | | FORMÁT 7A4 MIERKA 1 : 2 000 | |

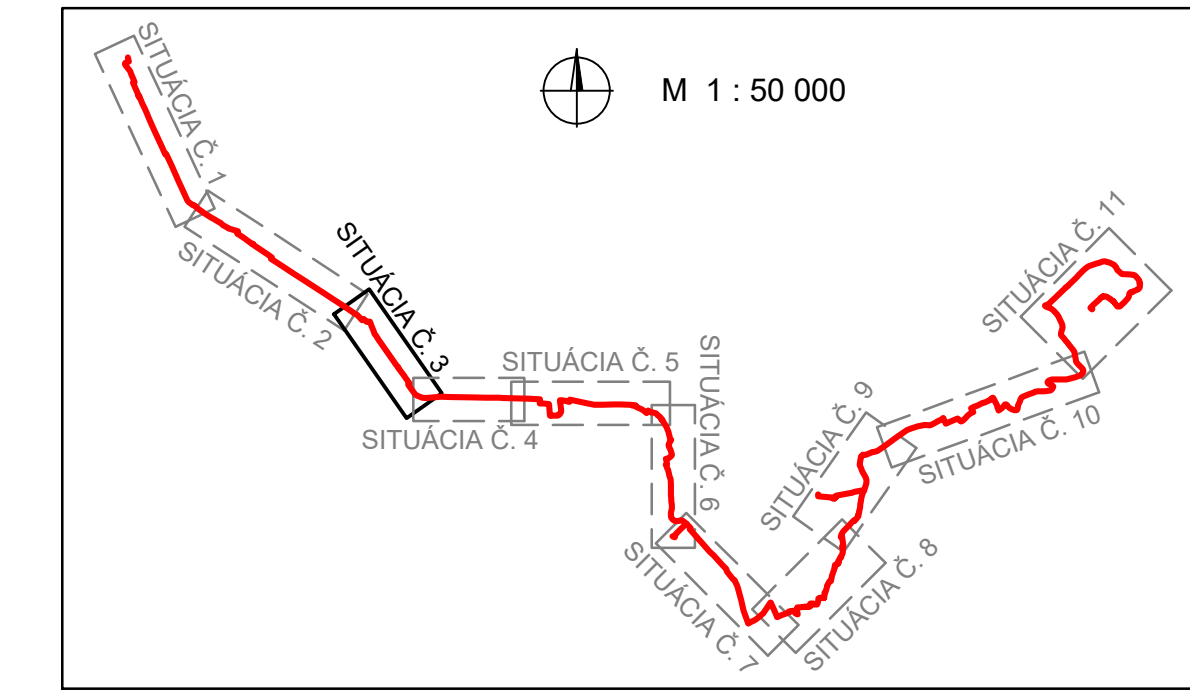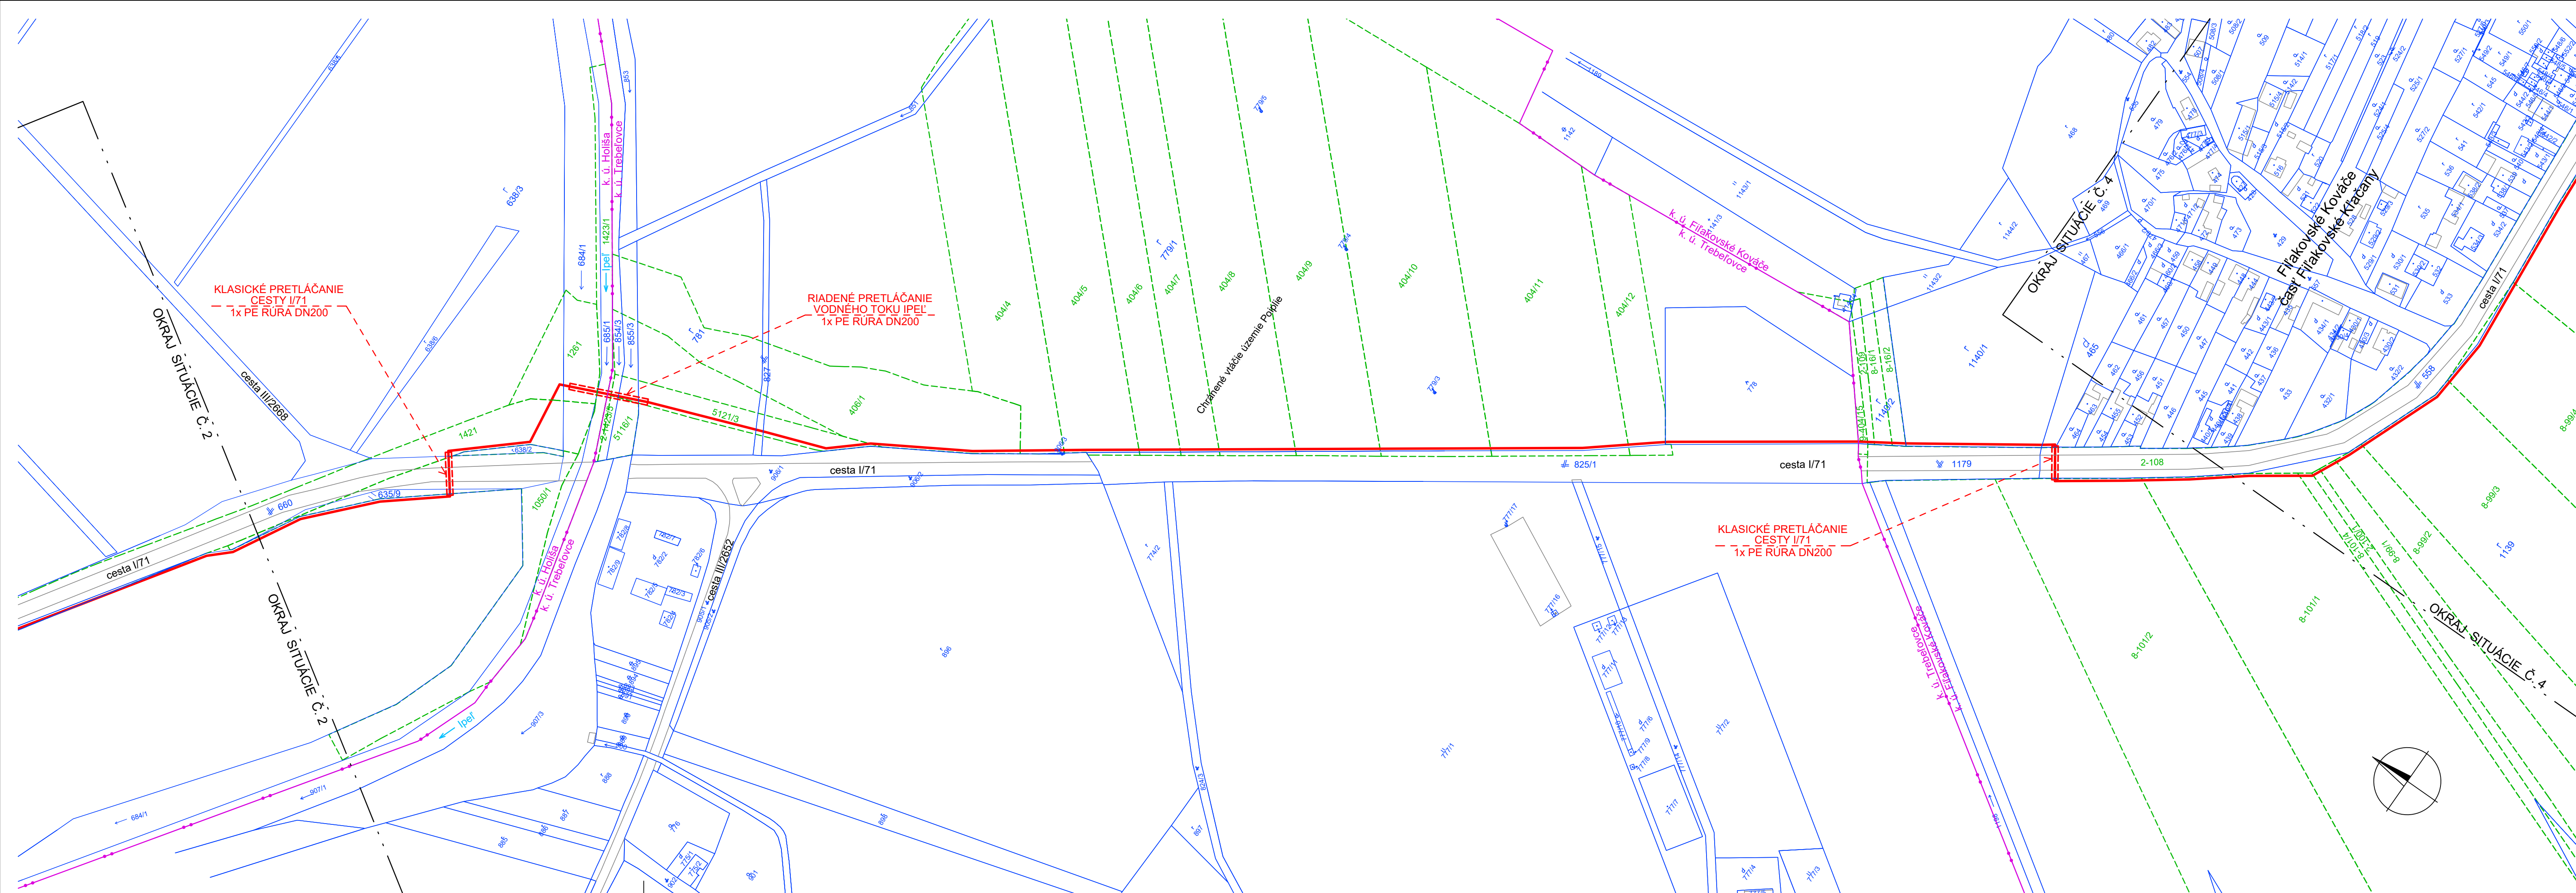

- LEGENDA PROJEKTOVANÉHO STAVU:**
- PROJEKTOVANÁ TRASA OPTICKÝCH VEDENÍ ORANGE a.s. V KÁBLOVEJ RYHE
 - - - - - PROJEKTOVANÁ CHRÁNIČKA VYBUDOVANÁ PRETLÁČANÍM
 - - - - - EXISTUJÚCA TRASA OPTICKÝCH VEDENÍ ORANGE a.s.
 - 499 STAV KATASTRA NEHNUTEĽNOSTI REGISTRA "C"
 - 499/2 STAV KATASTRA NEHNUTEĽNOSTI REGISTRA "E"

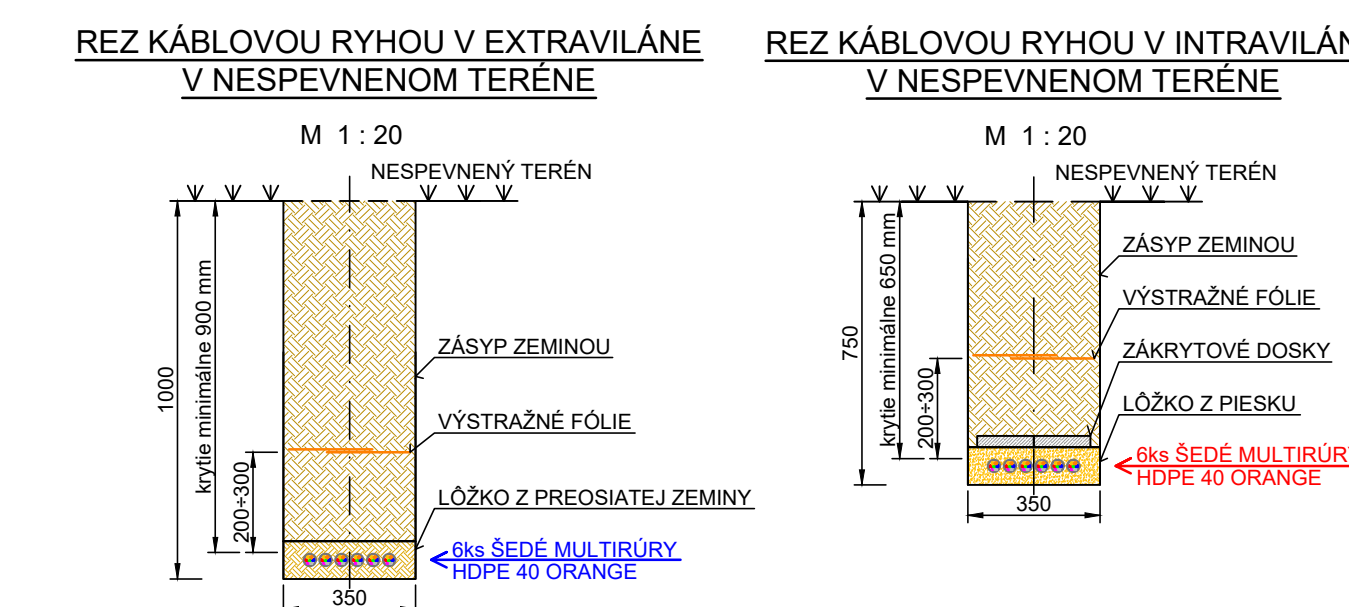


| | | | |
|--|---|--------------------------------|--|
| ZODP. PROJEKTANT ING. PETER BEREŠÍK | VYPRACOVAL ING. ZUZANA BEREŠÍKOVÁ | KRAJ BANSKOBYSTRICKÝ | projektovo-inžinierska kancelária Ing. Peter Berešík - PROHUGO Hany Meličkovej 35, 841 05 Bratislava |
| INVESTOR ORANGE SLOVENSKO a.s., METODOVA 8, 821 08 BRATISLAVA | | | |
| NÁZOV STAVBY OPTICKÝ PREPOJ LUČENEC - FIĽAKOVO - SAJT 2037BB | ZÁKAZ. Č. 1716 | DÁTUM 09.2018 | ČÍSLO SÚPRAVY |
| NÁZOV VÝKRESU SITUÁCIA Č. 3 | ČÍSLO VÝKRESU 3 | STUPEŇ DÚR | FORMÁT 5A4 |
| | | MIERKA 1 : 2 000 | |

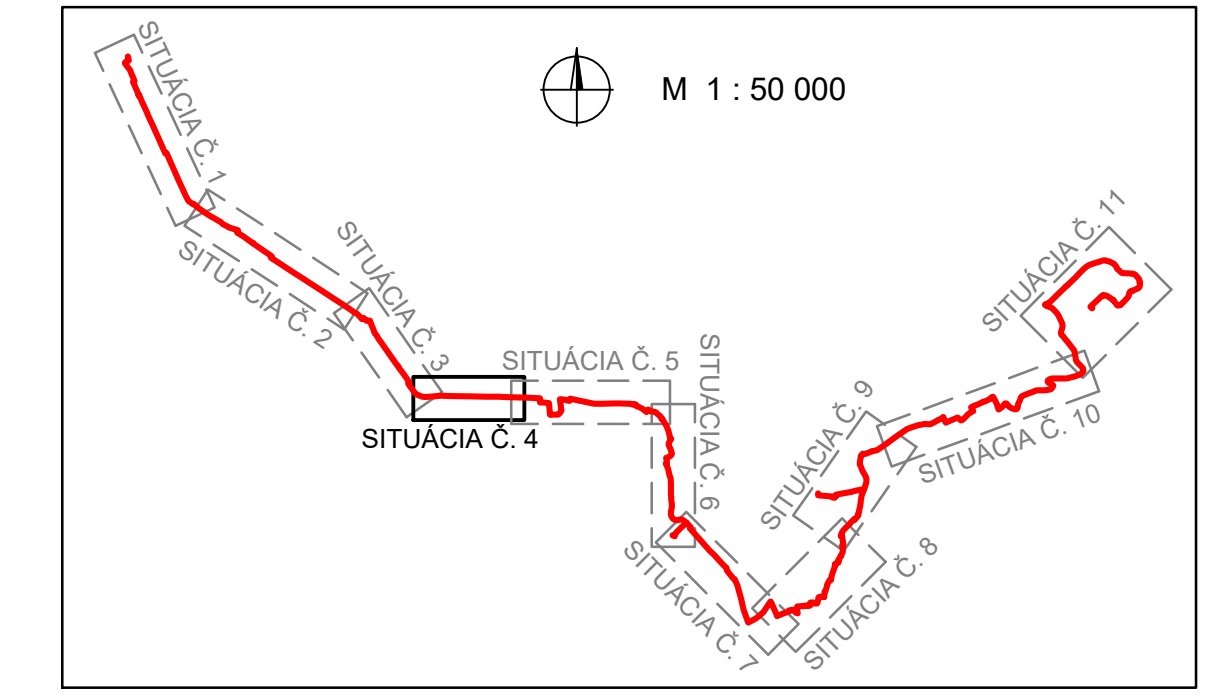
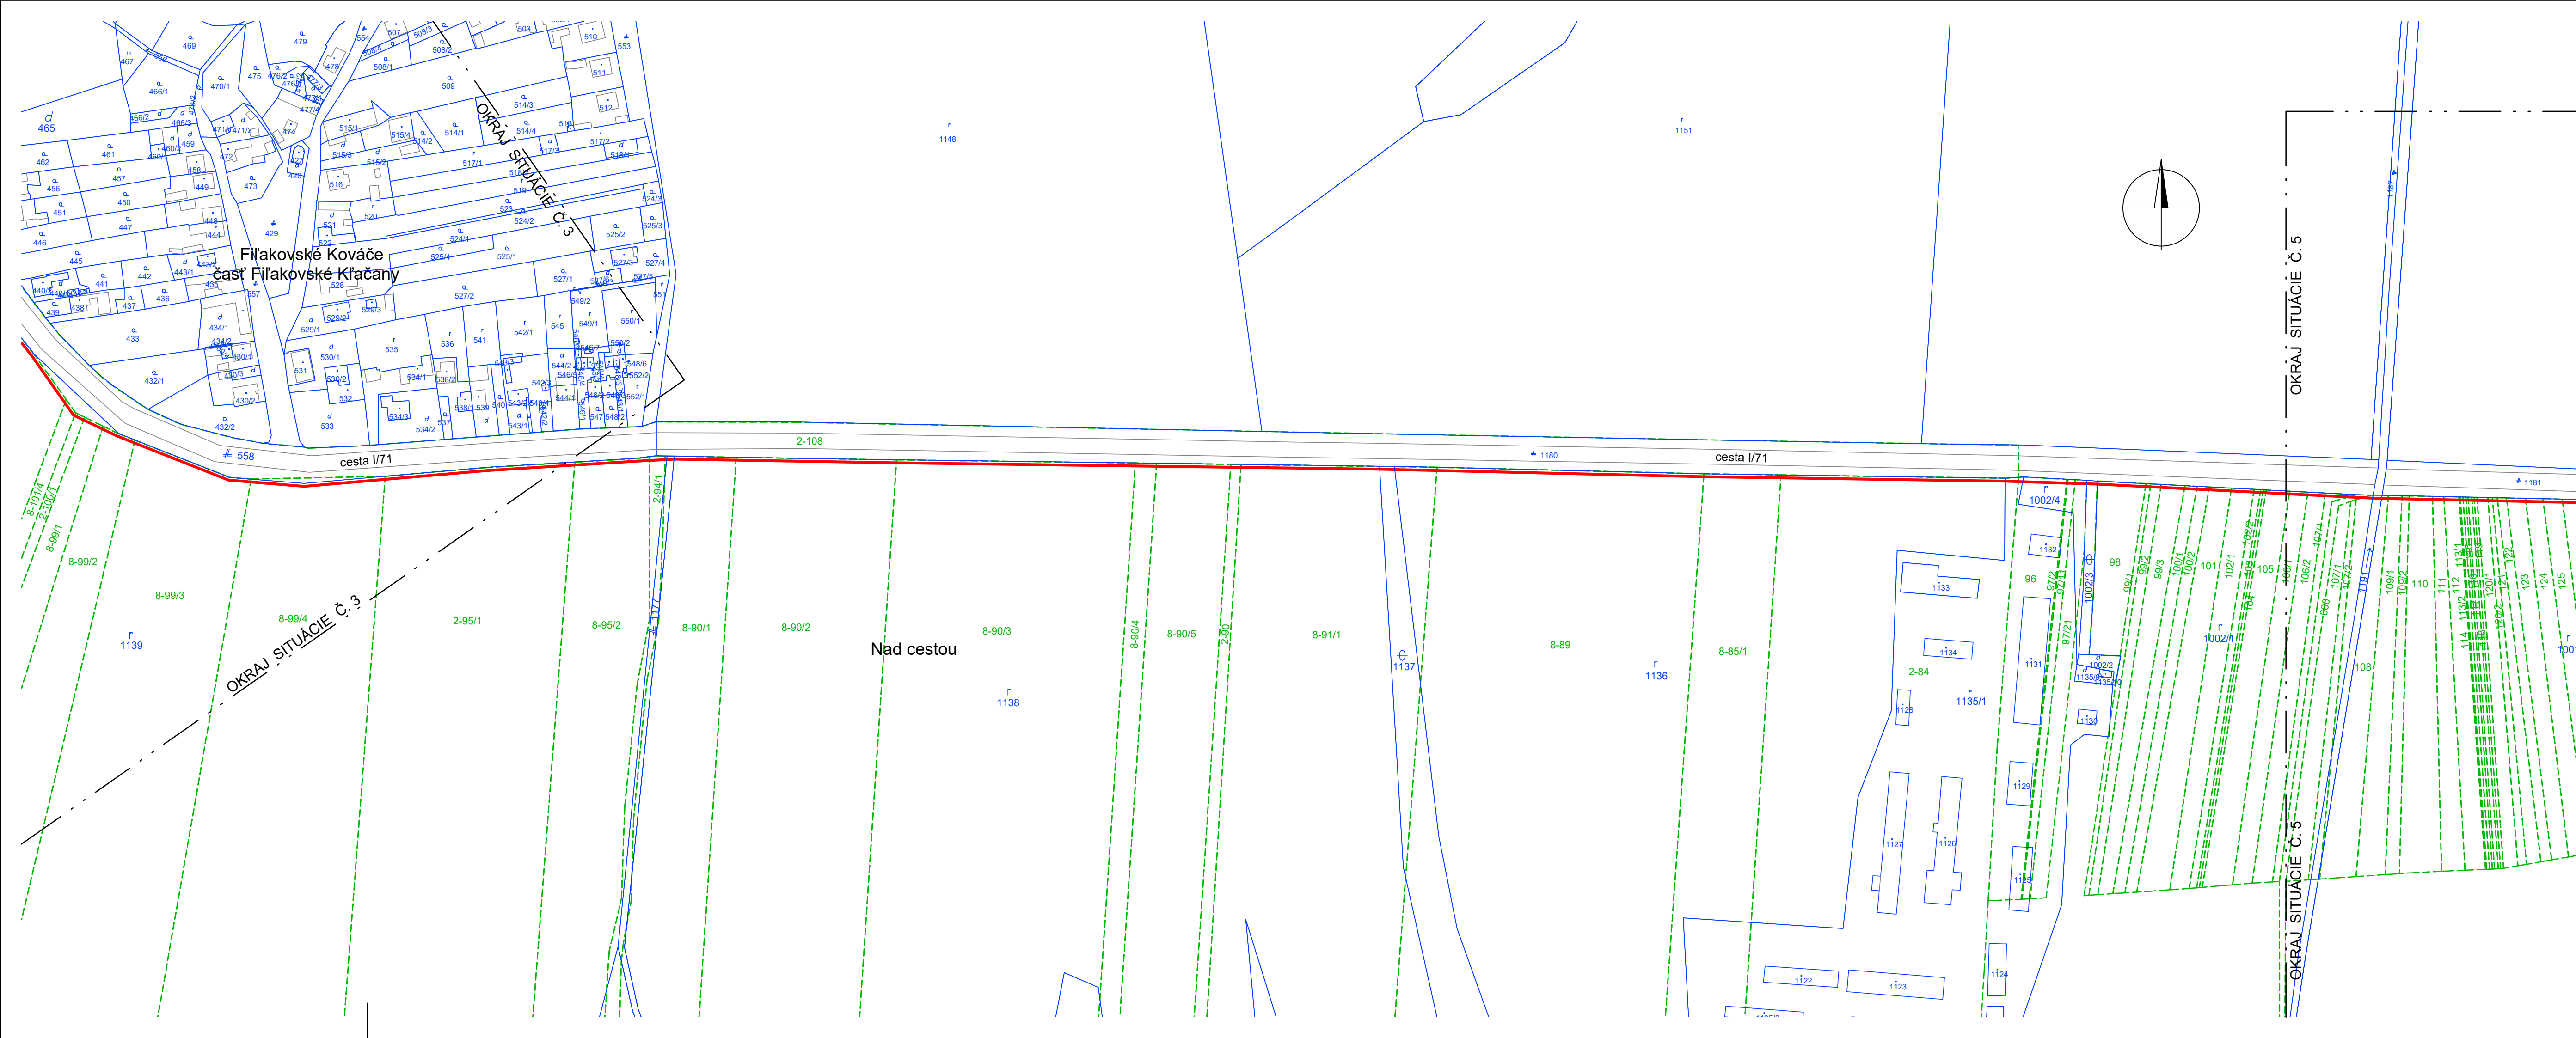


- LEGENDA PROJEKTOVANÉHO STAVU:**
- PROJEKTOVANÁ TRASA OPTICKÝCH VEDENÍ ORANGE a.s. V KÁBLOVEJ RYHE
 - - - - - PROJEKTOVANÁ CHRÁNIČKA VYBUDOVANÁ PRETLÁČANÍM
 - - - - - EXISTUJÚCA TRASA OPTICKÝCH VEDENÍ ORANGE a.s.
 - 499 STAV KATASTRA NEHNUTELNOSTI REGISTRA "C"
 - 499/2 STAV KATASTRA NEHNUTELNOSTI REGISTRA "E"


REZ KÁBLOVOU RYHOU V EXTRAVILÁNE V NESPEVNENOM TERÉNE **REZ KÁBLOVOU RYHOU V INTRAVILÁNE V NESPEVNENOM TERÉNE**

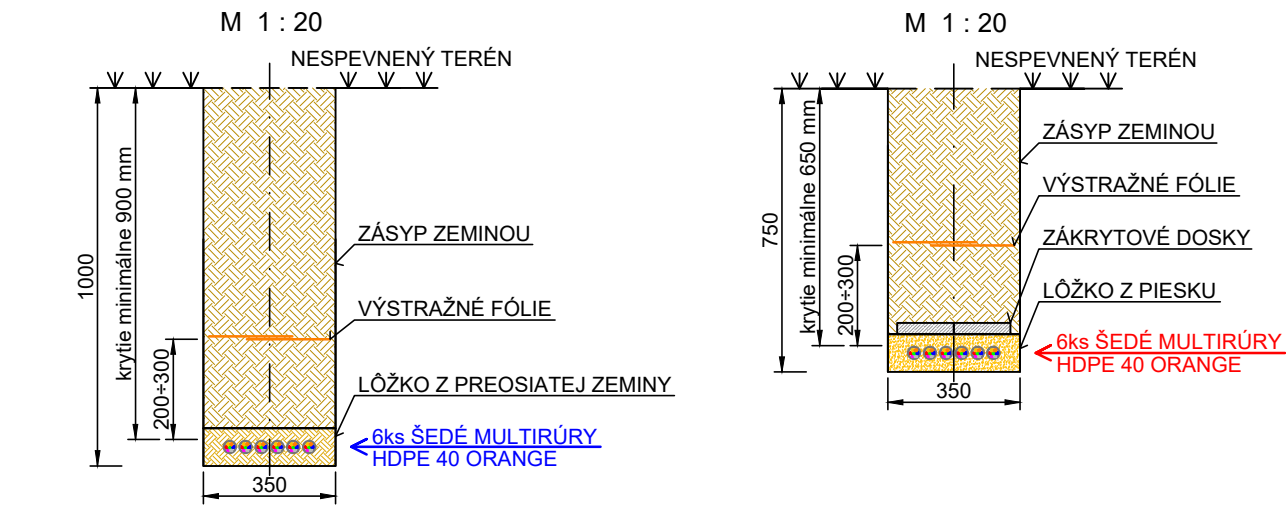



| | | | | | | |
|--|------------------------|-----------------|--|----------------|------------------|------------------|
| ZODP. PROJEKTANT | VYPRACOVAL | KRAJ | projektovo-inžinierska kancelária Ing. Peter Berešík - PROHUGO Hany Meličkovej 35, 841 05 Bratislava | | | |
| ING. PETER BEREŠÍK | ING. ZUZANA BEREŠÍKOVÁ | BANSKOBYSTRICKÝ | | | | |
| INVESTOR ORANGE SLOVENSKO a.s., METODOVA 8, 821 08 BRATISLAVA | | | ZÁKAZ. Č. | 1716 | ČÍSLO SÚPRAVY | |
| NÁZOV STAVBY | | | DÁTUM | 09.2018 | | |
| OPTICKÝ PREPOJ LUČENEC - FILAKOVO - SAJT 2037BB | | | STUPEŇ | DÚR | | |
| | | | FORMÁT | 5A4 | | |
| NÁZOV VÝKRESU | SITUÁCIA Č. 4 | | ČÍSLO VÝKRESU | 4 | MIERKA | 1 : 2 000 |

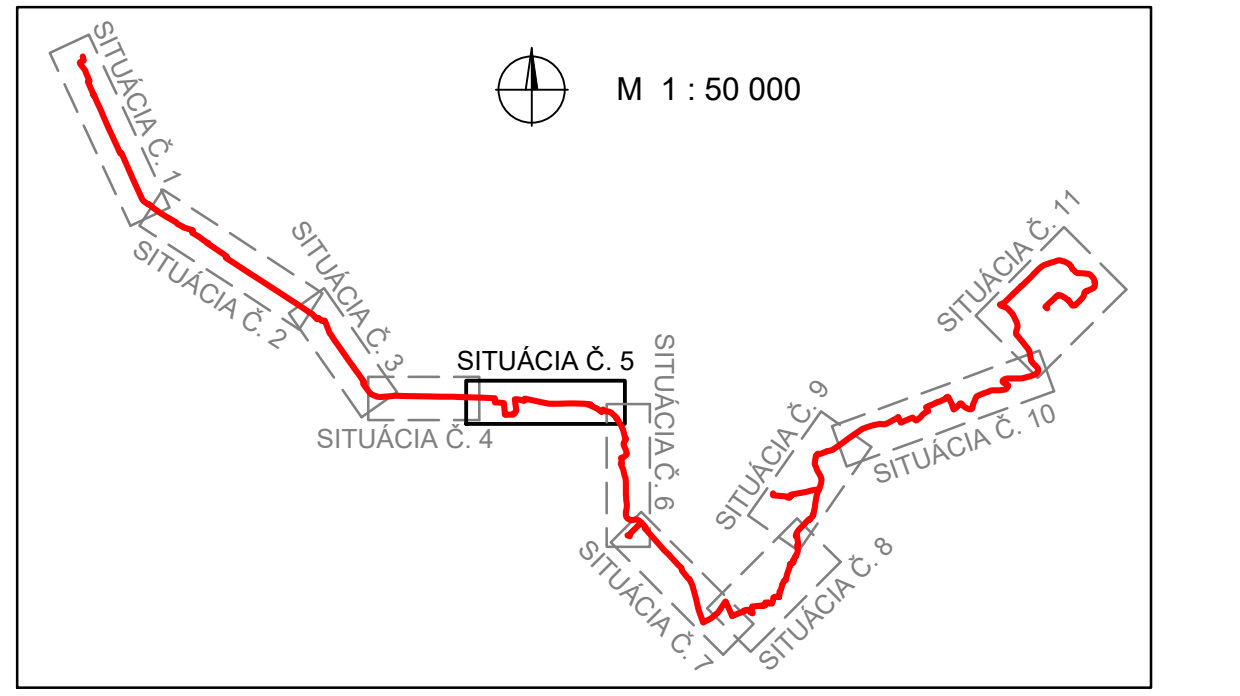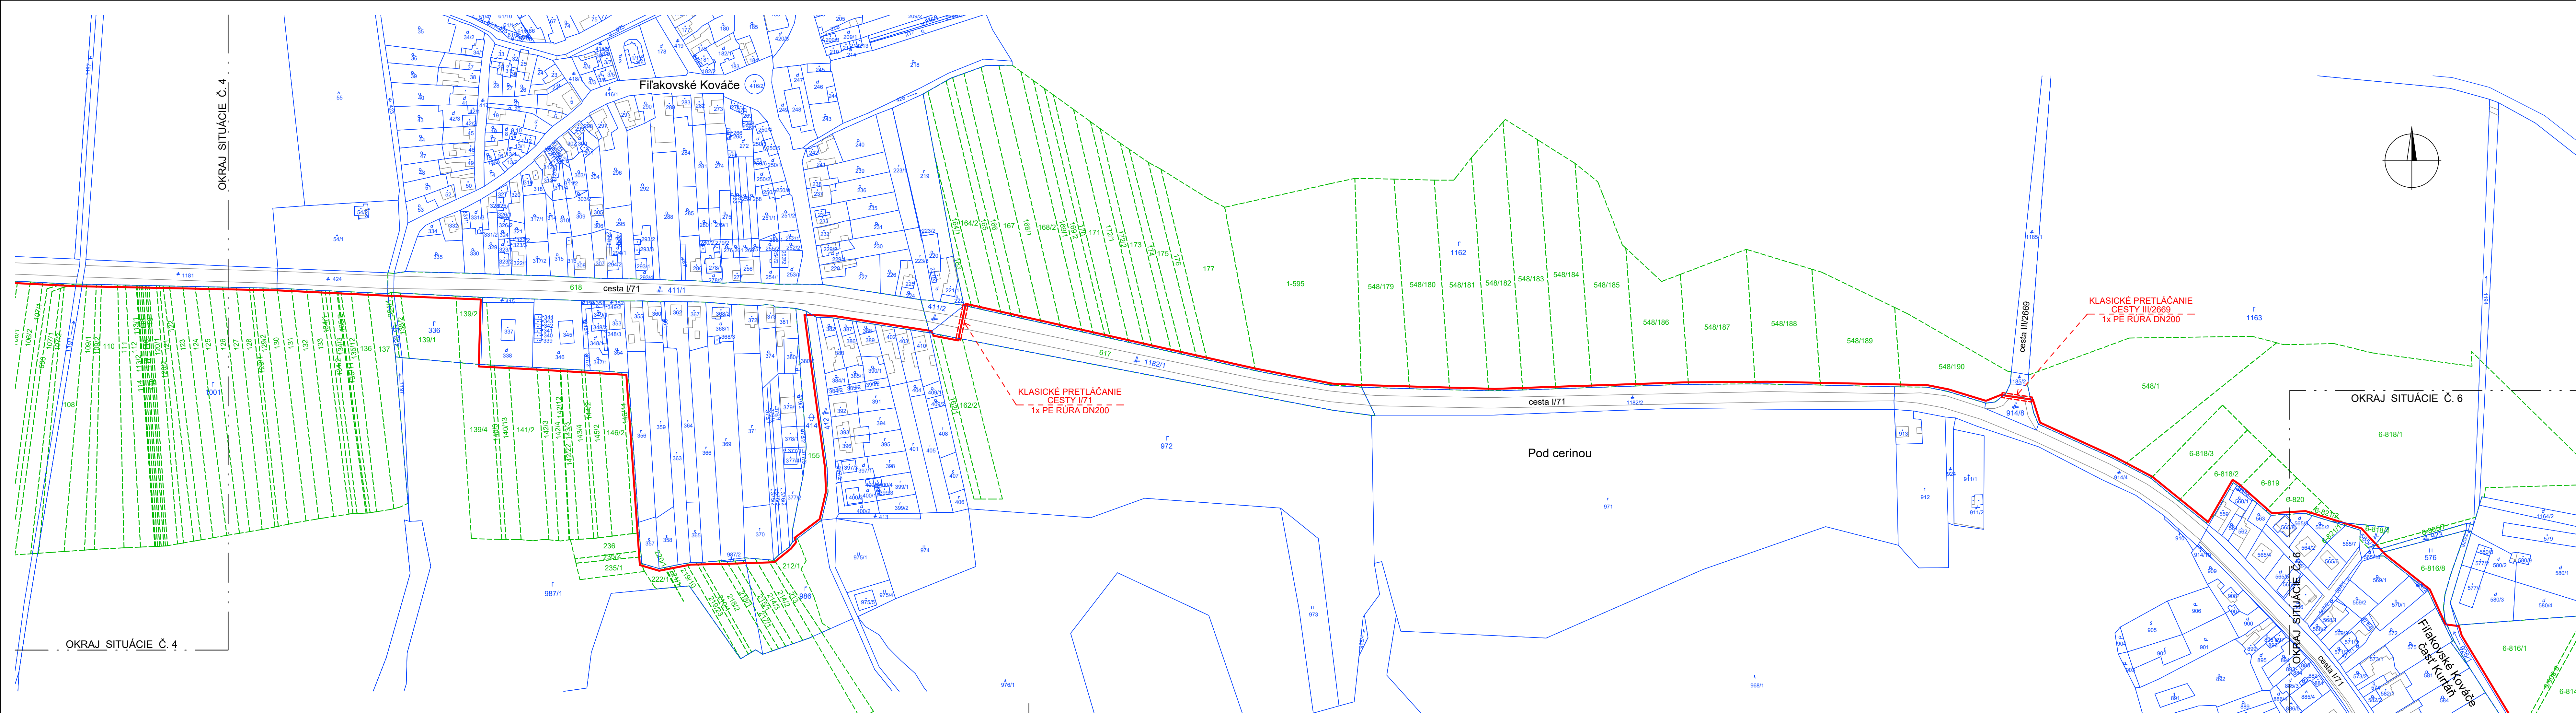


- LEGENDA PROJEKTOVANÉHO STAVU:**
- PROJEKTOVANÁ TRASA OPTICKÝCH VEDENÍ ORANGE a.s. V KÁBLOVEJ RYHE
 - - - - - PROJEKTOVANÁ CHRÁNIČKA VYBUDOVANÁ PRETLÁČANÍM
 - - - - - EXISTUJÚCA TRASA OPTICKÝCH VEDENÍ ORANGE a.s.
 - 499 STAV KATASTRA NEHNUTELNOSTI REGISTRA "C"
 - 499/2 STAV KATASTRA NEHNUTELNOSTI REGISTRA "E"

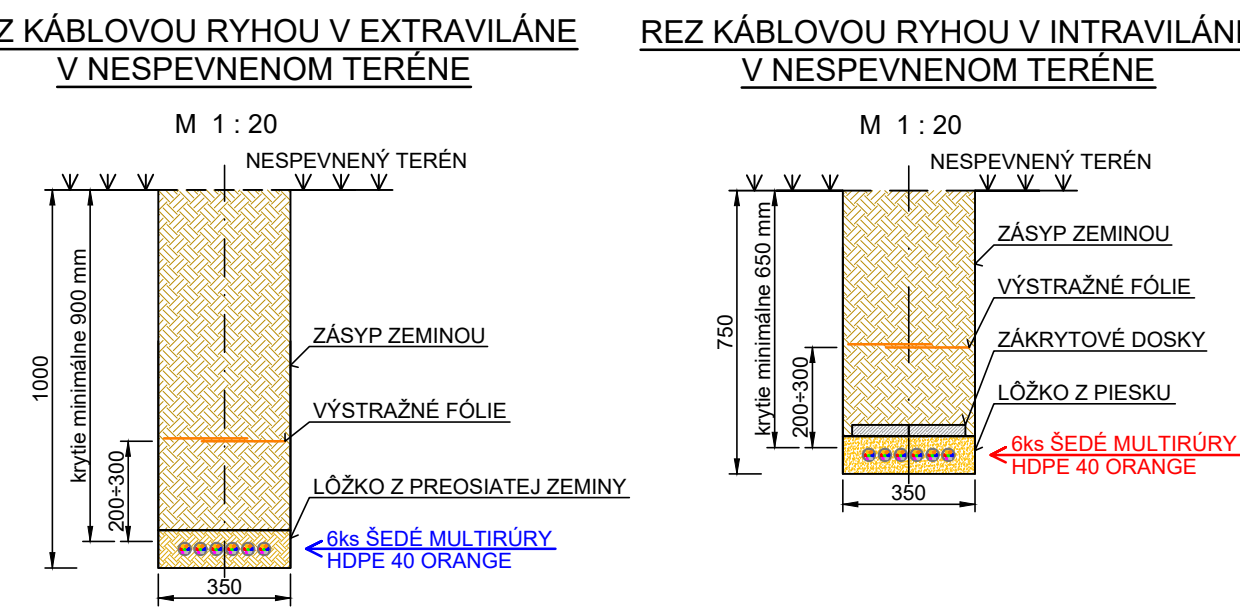



| | | | | | |
|--------------------|--|-----------------|--|---------|------------------|
| ZODP. PROJEKTANT | VYPRACOVAL | KRAJ | PROHUGO projektovo-inžinierska kancelária Ing. Peter Berešik - PROHUGO Hany Meličkovej 35, 841 05 Bratislava | | |
| ING. PETER BEREŠIK | ING. ZUZANA BEREŠIKOVÁ | BANSKOBYSTRICKÝ | | | |
| INVESTOR | ORANGE SLOVENSKO a.s., METODOVA 8, 821 08 BRATISLAVA | | ZÁKAZ. Č. | 1716 | ČÍSLO SÚPRAVY |
| NÁZOV STAVBY | OPTICKÝ PREPOJ LUČENEC - FILAKOVO - SAJT 2037BB | | DÁTUM | 09.2018 | |
| NÁZOV VÝKRESU | SITUÁCIA Č. 5 | ČÍSLO VÝKRESU | 5 | STUPEŇ | DŮR |
| | | | | FORMÁT | 6A4 |
| | | | | MIERKA | 1 : 2 000 |

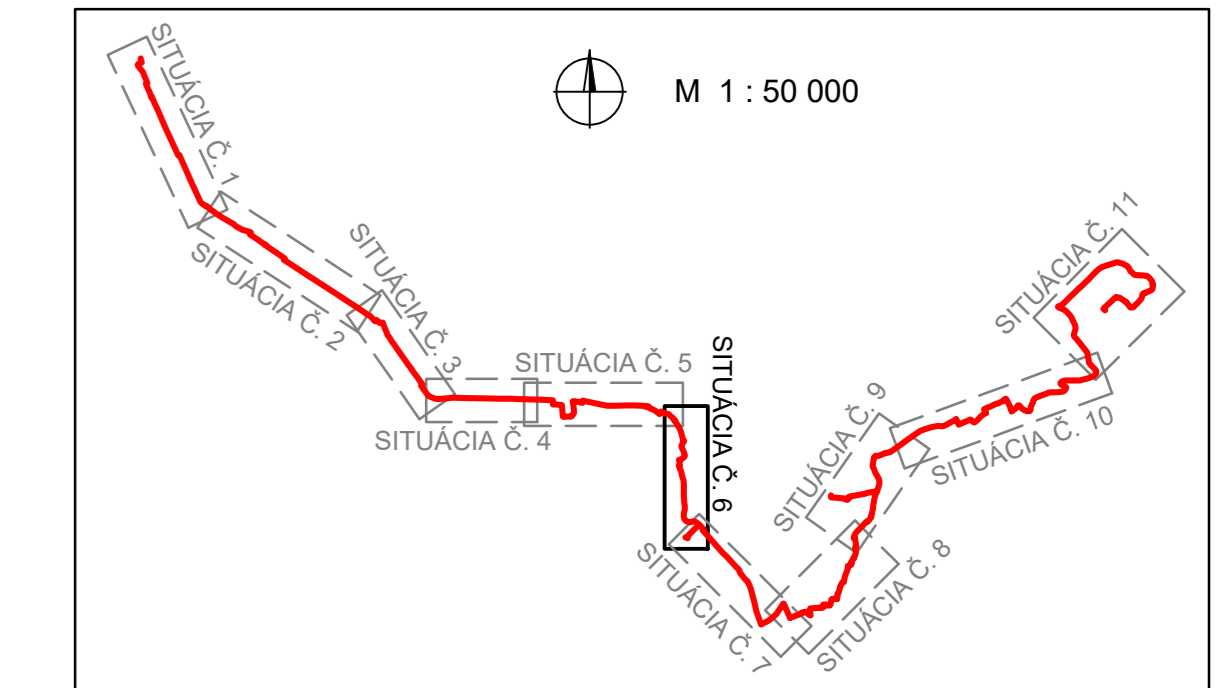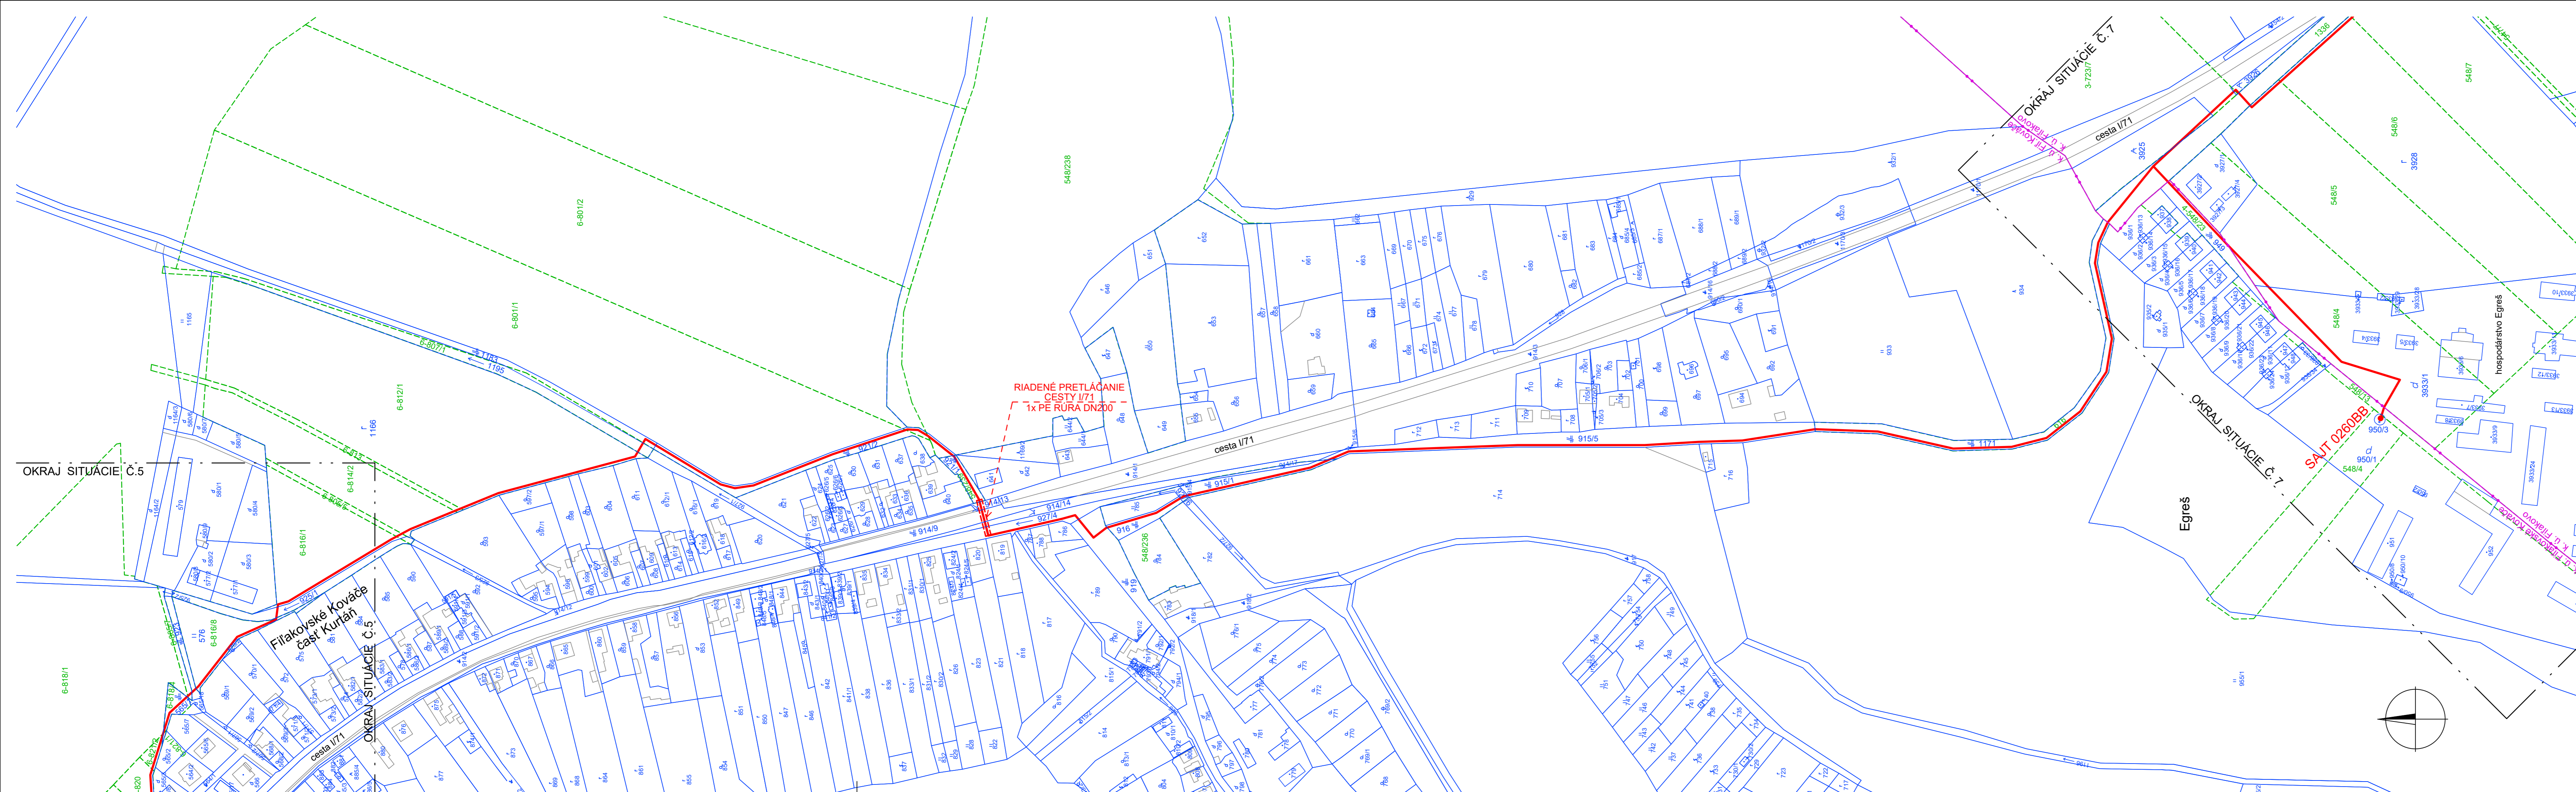

- LEGENDA PROJEKTOVANÉHO STAVU:**
- PROJEKTOVANÁ TRASA OPTICKÝCH VEDENÍ ORANGE a.s. V KÁBLOVEJ RYHE
 - - - - - PROJEKTOVANÁ CHRÁNIČKA VYBUDOVANÁ PRETLÁČANÍM
 - - - - - EXISTUJÚCA TRASA OPTICKÝCH VEDENÍ ORANGE a.s.
 - 499 STAV KATASTRA NEHNUTEĽNOSTI REGISTRA "C"
 - 499/2 STAV KATASTRA NEHNUTEĽNOSTI REGISTRA "E"

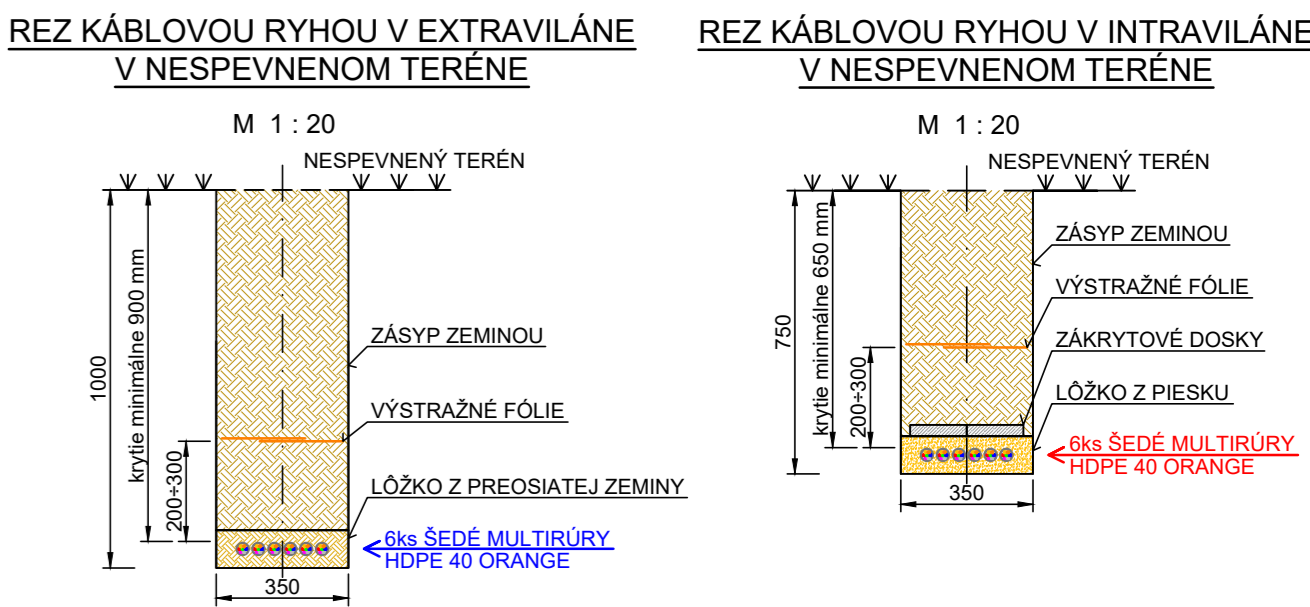


| | | | |
|--|---|--------------------------------|--|
| ZODP. PROJEKTANT ING. PETER BEREŠÍK | VYPRACOVAL ING. ZUZANA BEREŠÍKOVÁ | KRAJ BANSKOBYSTRICKÝ | projektovo-inžinierska kancelária Ing. Peter Berešík - PRŮHÚCO Hany Meličkovej 35, 841 05 Bratislava |
| INVESTOR ORANGE SLOVENSKO a.s., METODOVA 8, 821 08 BRATISLAVA | | | |
| NÁZOV STAVBY OPTICKÝ PREPOJ LUČENEC - FIALKOVÉ - SAJT 2037BB | | | ZÁKAZ. Č. 1716 |
| NÁZOV VÝKRESU SITUÁCIA Č. 6 | | | DÁTUM 09.2018 |
| ČÍSLO VÝKRESU 6 | | | STUPEŇ DŮR |
| | | | FORMÁT 6A4 |
| | | | MIERKA 1 : 2 000 |
| | | | ČÍSLO SÚPRAVY |

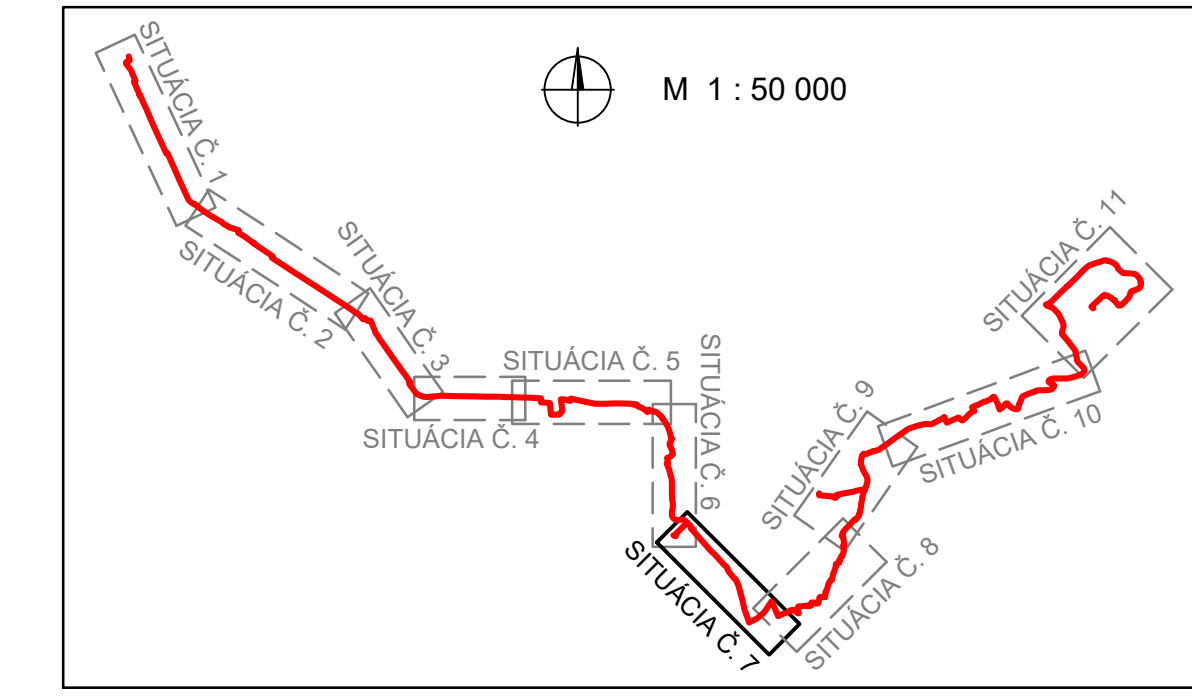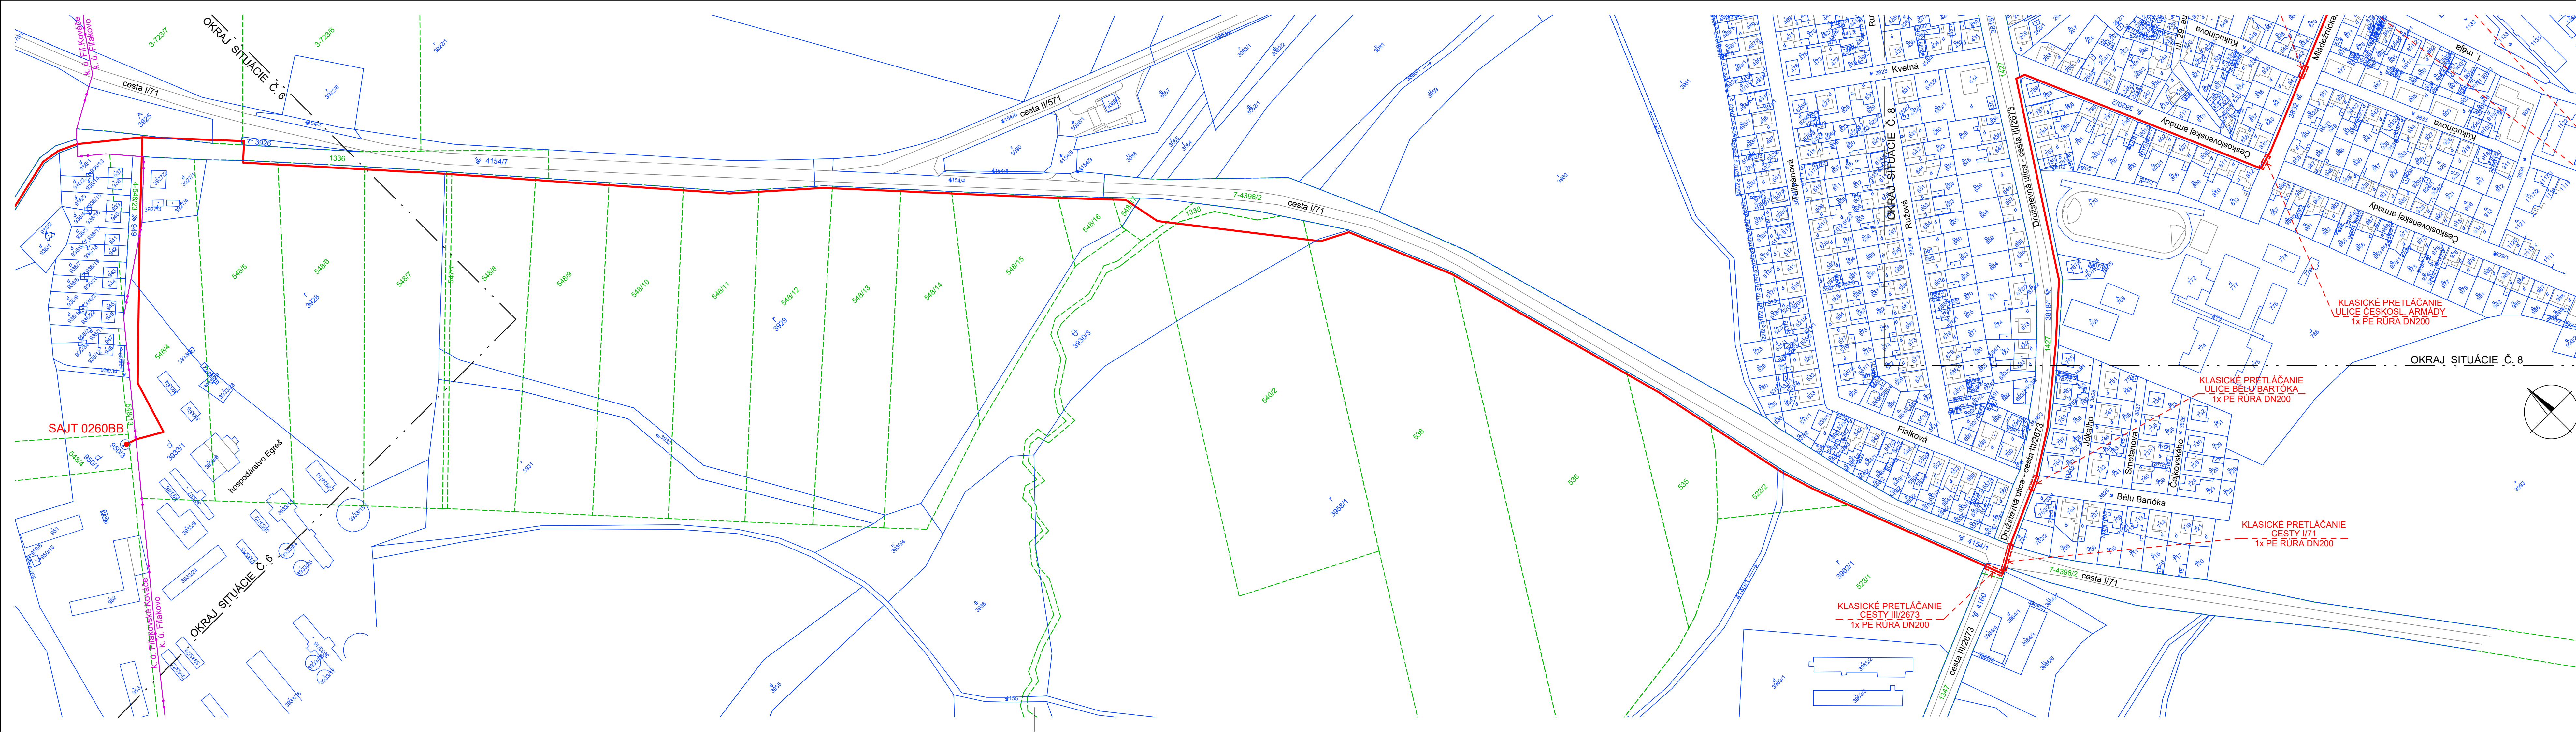


- LEGENDA PROJEKTOVANÉHO STAVU:**
- PROJEKTOVANÁ TRASA OPTICKÝCH VEDENÍ ORANGE a.s. V KÁBLOVEJ RYHE
 - - - - - PROJEKTOVANÁ CHRÁNIČKA VYBUDOVANÁ PRETLÁČANÍM
 - - - - - EXISTUJÚCA TRASA OPTICKÝCH VEDENÍ ORANGE a.s.
 - STAV KATASTRA NEHNUTELNOSTI REGISTRA "C"
 - - - - - STAV KATASTRA NEHNUTELNOSTI REGISTRA "E"



REZ KÁBLOVOU RYHOU V EXTRAVILÁNE V NESPEVNENOM TERÉNE

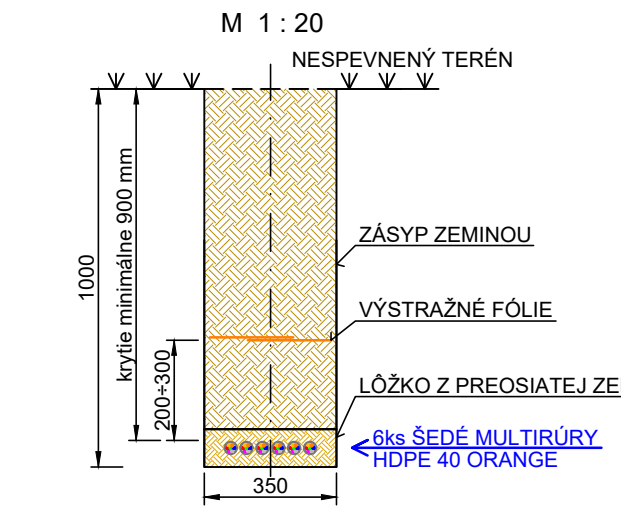


REZ KÁBLOVOU RYHOU V INTRAVILÁNE V NESPEVNENOM TERÉNE

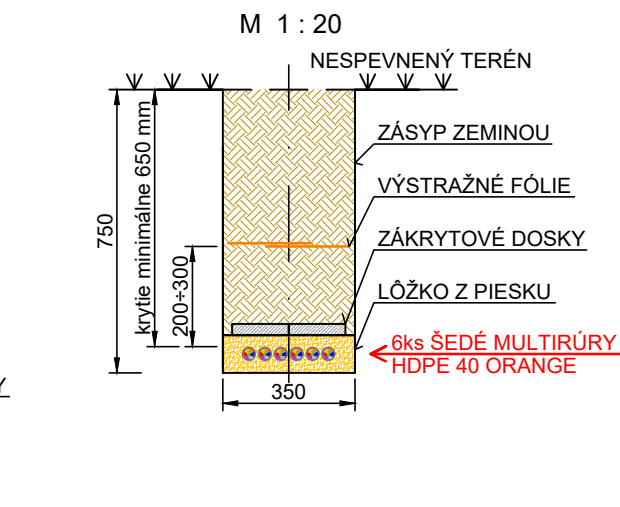



| | | | |
|--------------------|--|------------------------|---|
| ZODP. PROJEKTANT | VYPRACOVAL | KRAJ | PHO Hugo projektovo-inžinierska kancelária Ing. Peter Berešik - PROHUGO Hany Meličkovej 35, 841 05 Bratislava |
| ING. PETER BEREŠÍK | ING. ZUZANA BEREŠÍKOVÁ | BANSKOBYSTRICKÝ | |
| INVESTOR | ORANGE SLOVENSKO a.s., METODOVA 8, 821 08 BRATISLAVA | | ZÁKAZ. Č. 1716 |
| NÁZOV STAVBY | OPTICKÝ PREPOJ LUČENEC - FILÁKOVO - SAJT 2037BB | | DÁTUM 09.2018 |
| NÁZOV VÝKRESU | SITUÁCIA Č. 7 | ČÍSLO VÝKRESU 7 | STUPEŇ DŮR |
| | | | FORMÁT 6A4 |
| | | | MIERKA 1 : 2 000 |
| | | | ČÍSLO SÚPRAVY |

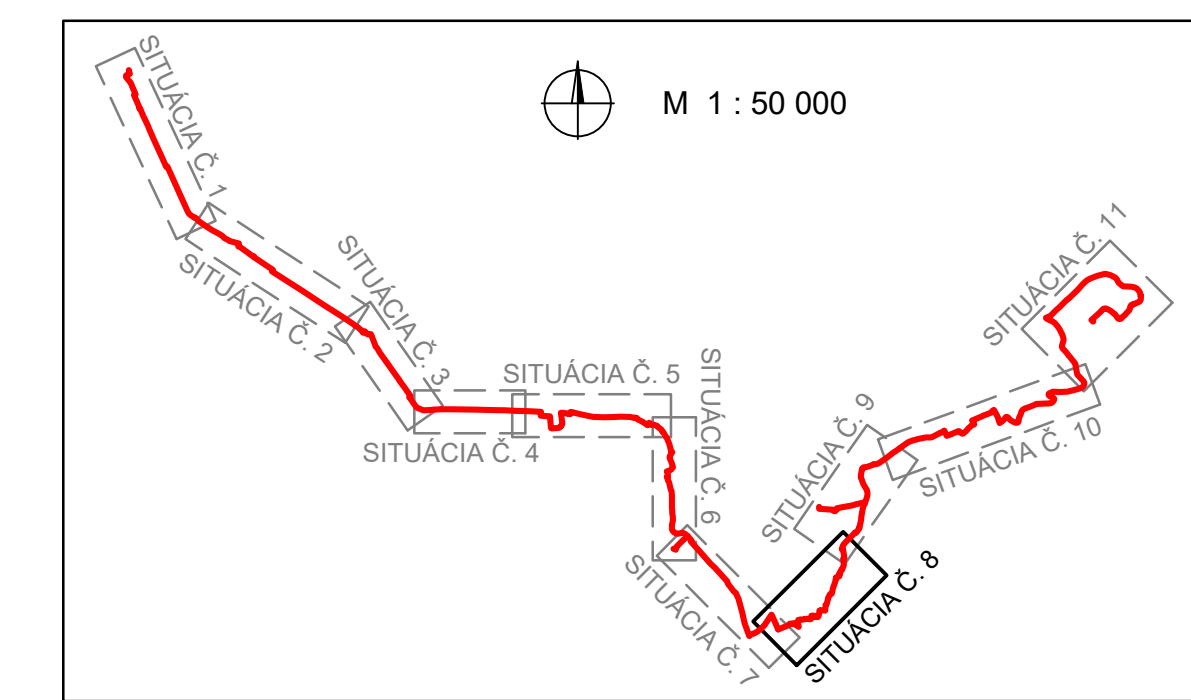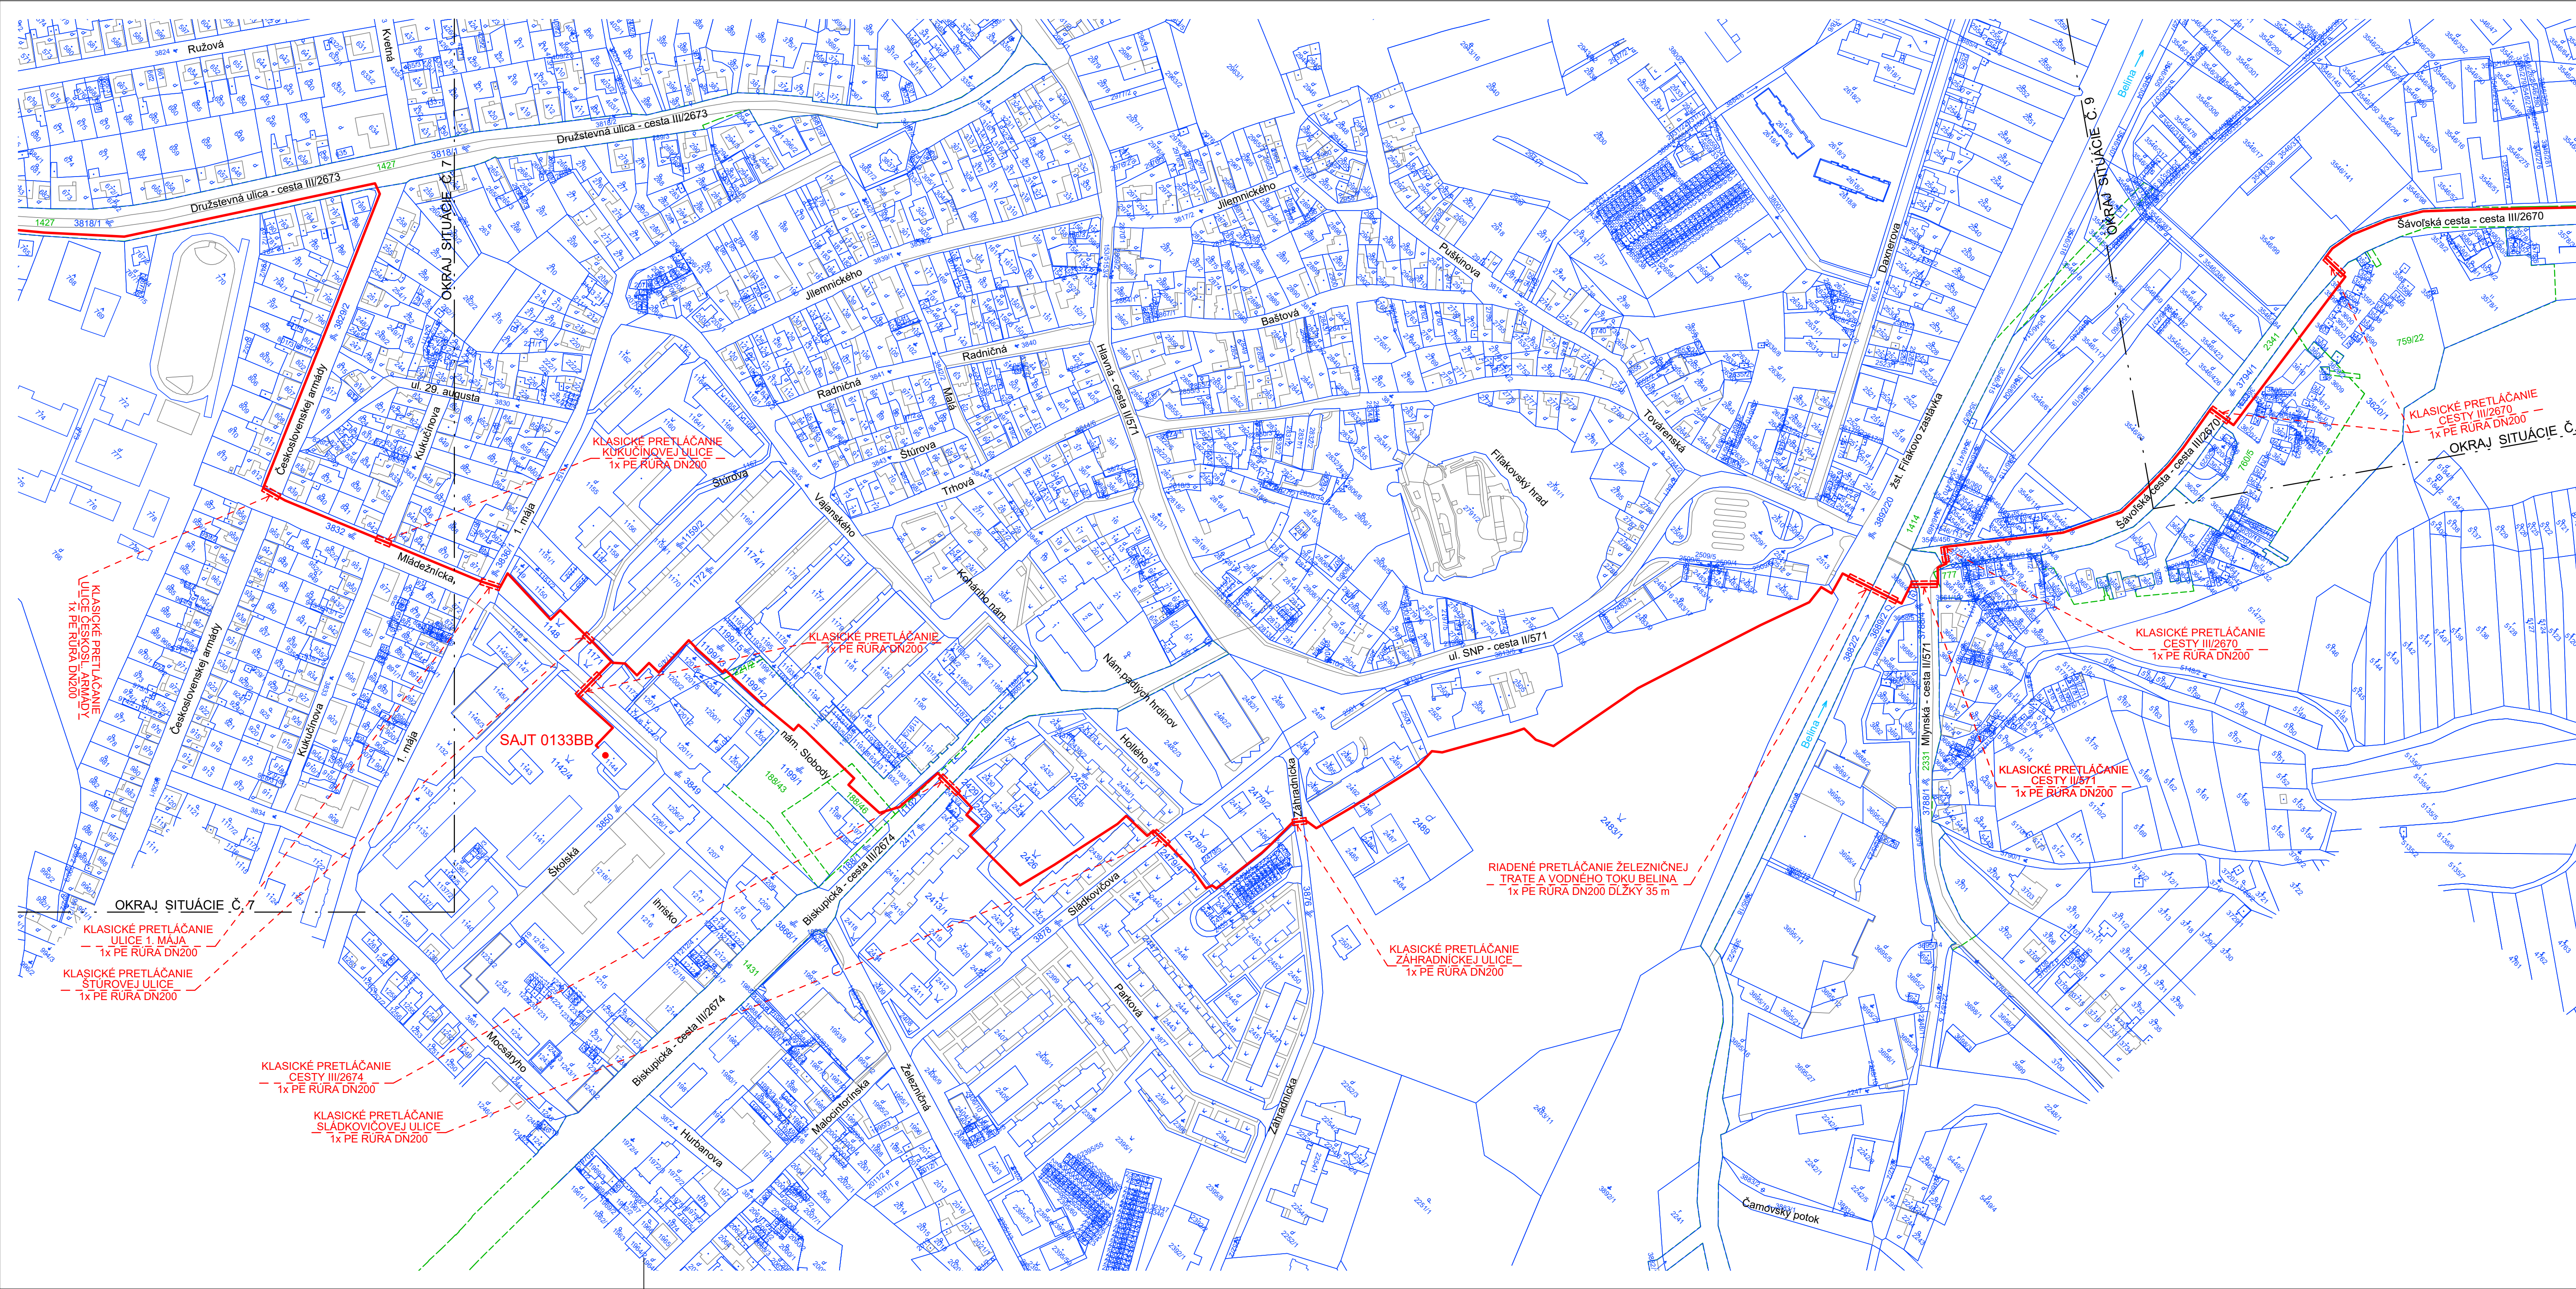


- LEGENDA PROJEKTOVANÉHO STAVU:**
- PROJEKTOVANÁ TRASA OPTICKÝCH VEDENÍ ORANGE a.s. V KÁBLOVEJ RYHE
 - - - - - PROJEKTOVANÁ CHRÁNIČKA VYBUDOVANÁ PRETLÁČANÍM
 - EXISTUJÚCA TRASA OPTICKÝCH VEDENÍ ORANGE a.s.
 - 499 STAV KATASTRA NEHNUTELNOSTI REGISTRA "C"
 - 499/2 STAV KATASTRA NEHNUTELNOSTI REGISTRA "E"

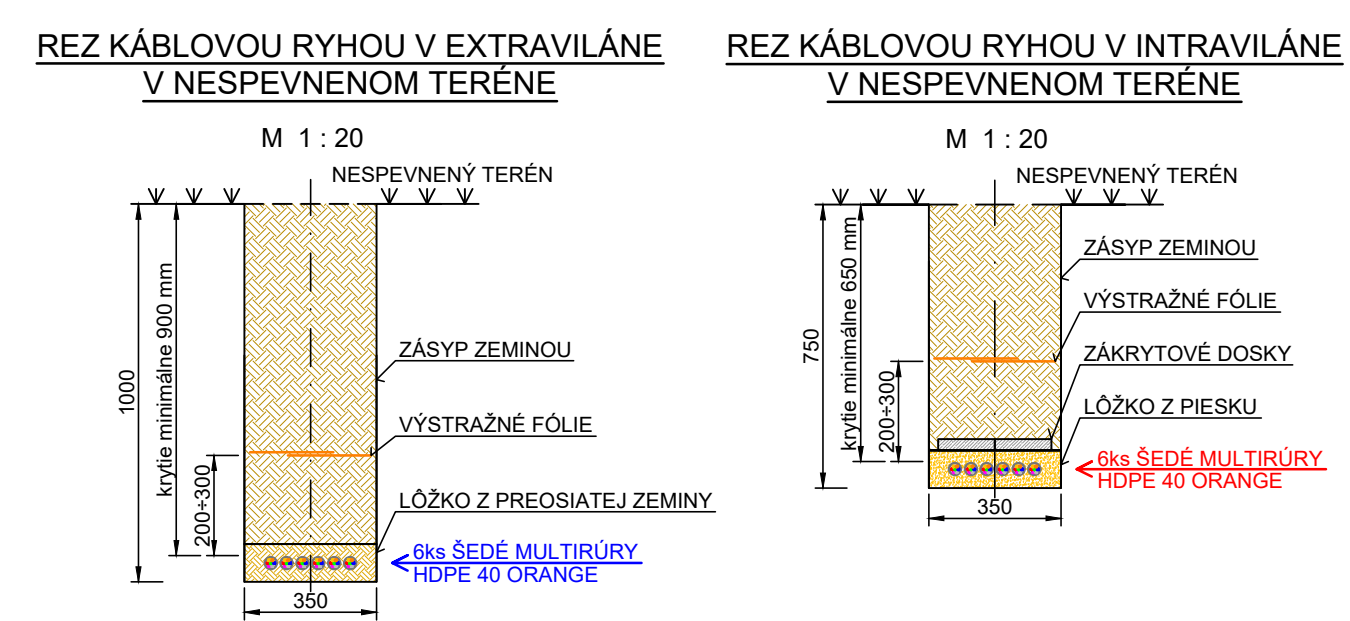


| | | | |
|--|---|--------------------------------|--|
| ZODP. PROJEKTANT ING. PETER BEREŠÍK | VYPRACOVAL ING. ZUZANA BEREŠÍKOVÁ | KRAJ BANSKOBYSTRICKÝ | projektovo-inžinierska kancelária Ing. Peter Berešík - PRŮHUGO Hany Meličkovej 35, 841 05 Bratislava |
| INVESTOR ORANGE SLOVENSKO a.s., METODOVA 8, 821 08 BRATISLAVA | | | |
| NÁZOV STAVBY OPTICKÝ PREPOJ LUČENEC - FÍLAKOVO - SAJT 2037BB | | | ZÁKAZ. Č. 1716 |
| NÁZOV VÝKRESU SITUÁCIA Č. 8 | | | ČÍSLO VÝKRESU 8 |
| | | | DÁTUM 09.2018 |
| | | | STUPEŇ DÚR |
| | | | FORMÁT 10A4 |
| | | | MIERKA 1:2 000 |
| | | | ČÍSLO SUPRÁVY |

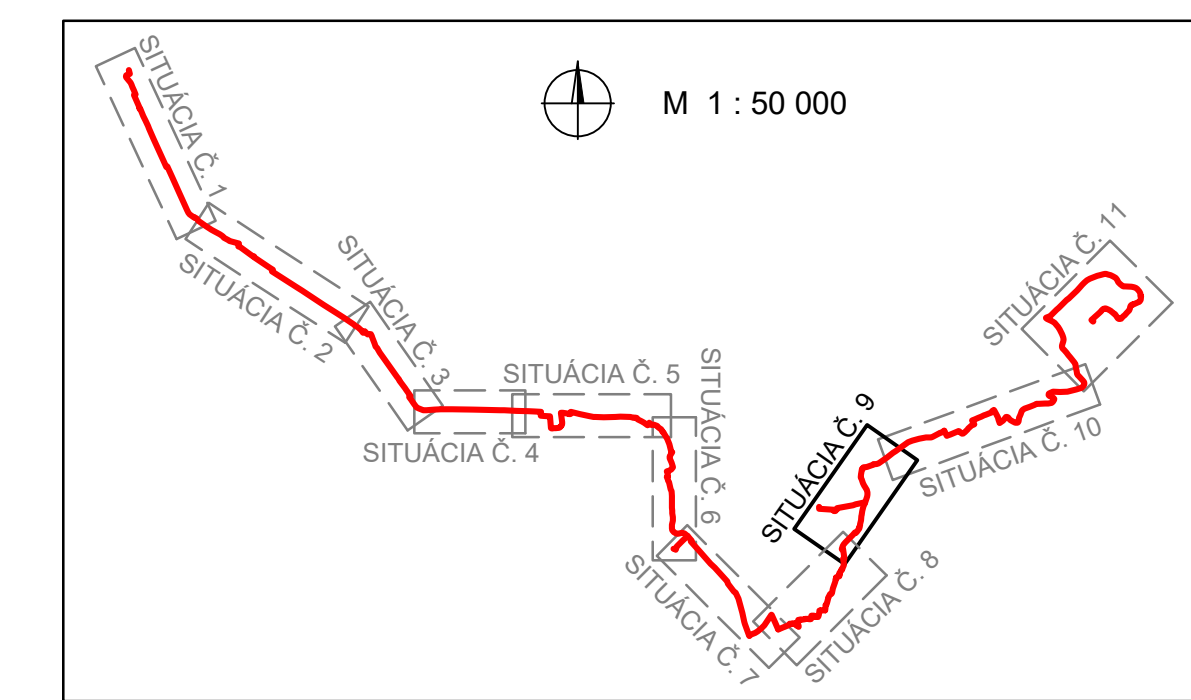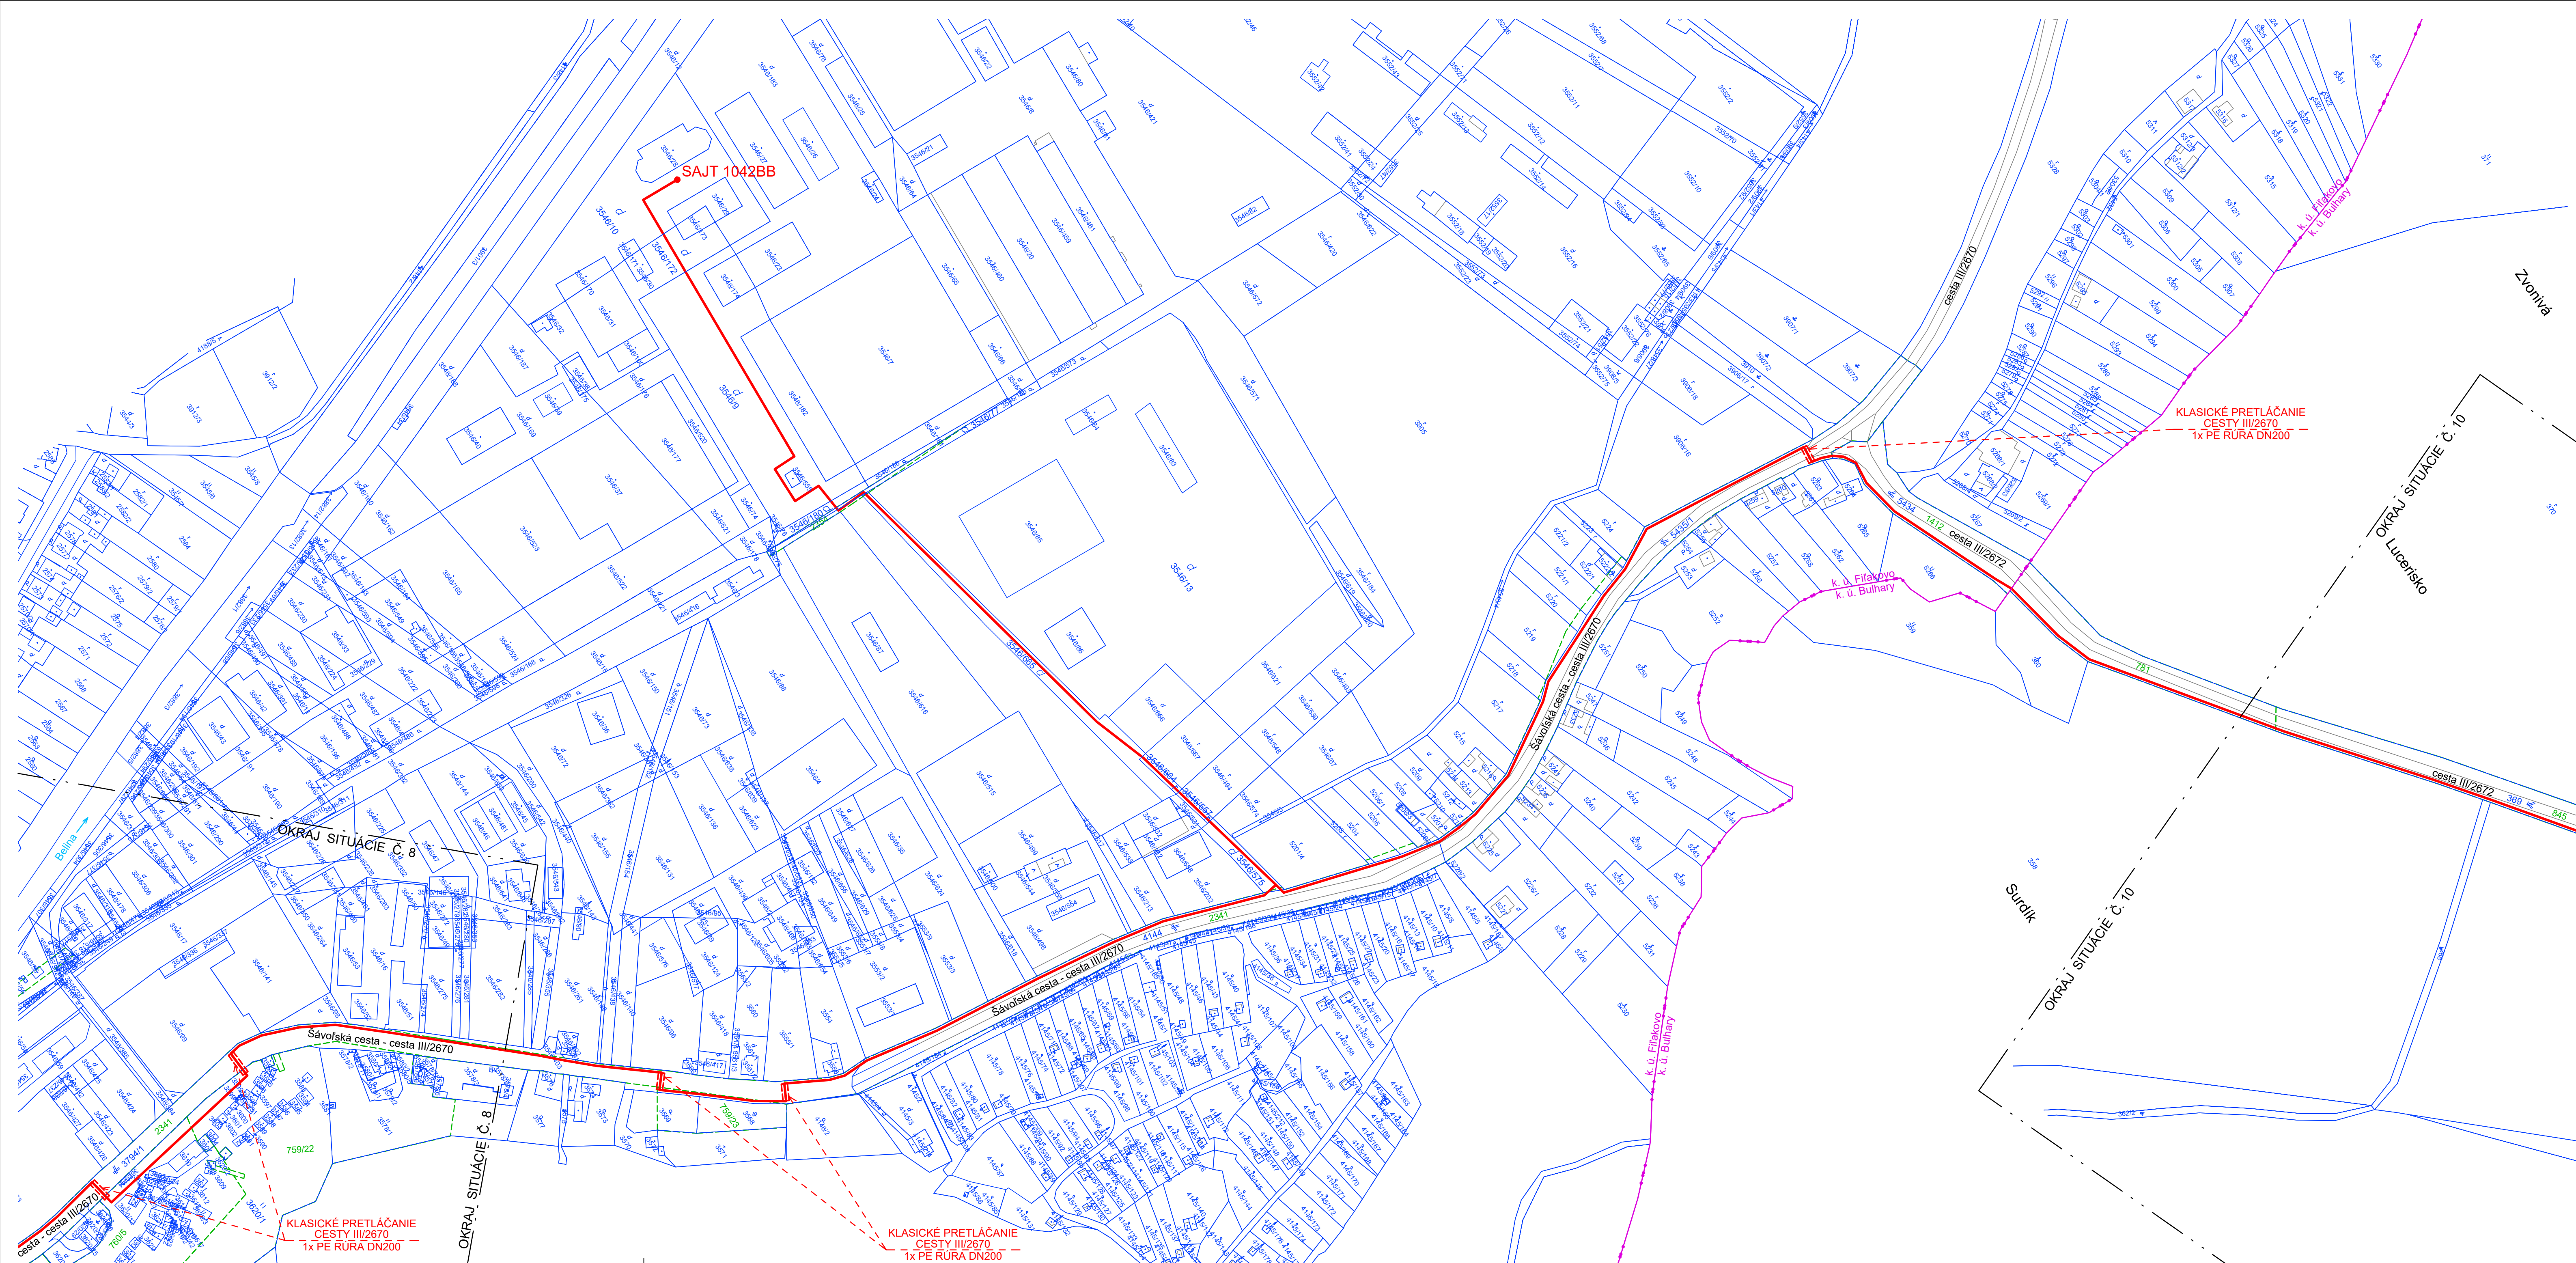


- LEGENDA PROJEKTOVANÉHO STAVU:**
- PROJEKTOVANÁ TRASA OPTICKÝCH VEDENÍ ORANGE a.s. V KÁBLOVEJ RYHE
 - - - - - PROJEKTOVANÁ CHRÁNIČKA VYBUDOVANÁ PRETLÁČANÍM
 - EXISTUJÚCA TRASA OPTICKÝCH VEDENÍ ORANGE a.s.
 - 499 STAV KATASTRA NEHNUTELNOSTI REGISTRA "C"
 - 499/Z STAV KATASTRA NEHNUTELNOSTI REGISTRA "E"

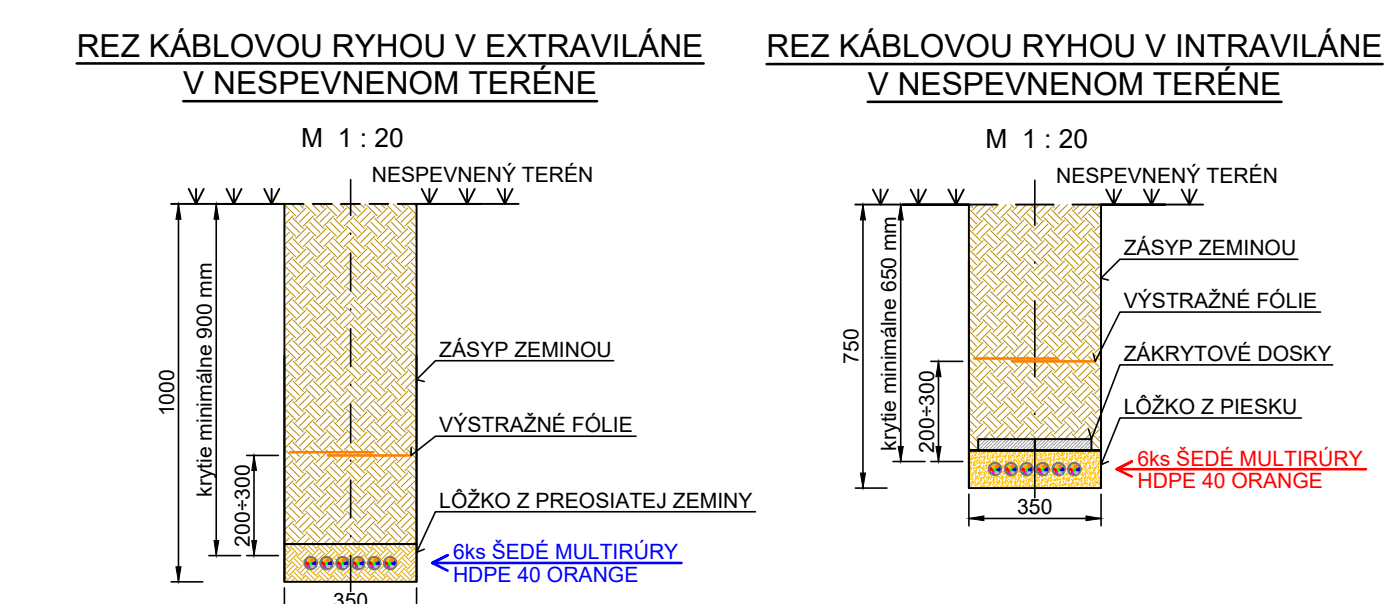

| | | | |
|--|---|--------------------------------|--|
| ZODP. PROJEKTANT ING. PETER BEREŠÍK | VYPRACOVAL ING. ZUZANA BEREŠÍKOVÁ | KRAJ BANSKOBYSTRICKÝ | projektovo-inžinierska kancelária Ing. Peter Berešik - PROHUGO Hany Meličkovej 35, 841 05 Bratislava |
| INVESTOR ORANGE SLOVENSKO a.s., METODOVA 8, 821 08 BRATISLAVA | | | |
| NÁZOV STAVBY OPTICKÝ PREPOJ LUČENEC - FILÁKOVO - SAJT 2037BB | | | ZÁKAZ. Č. 1716 |
| NÁZOV VÝKRESU SITUÁCIA Č. 9 | | | DÁTUM 09.2018 |
| ČÍSLO VÝKRESU 9 | | | STUPEŇ DŮR |
| FORMÁT 10A4 | | | ČÍSLO SÚPRAVY |
| MIERKA 1 : 2 000 | | | |

 


REZ KÁBLOVOU RYHOU V EXTRAVILÁNE V NESPEVNENOM TERÉNE

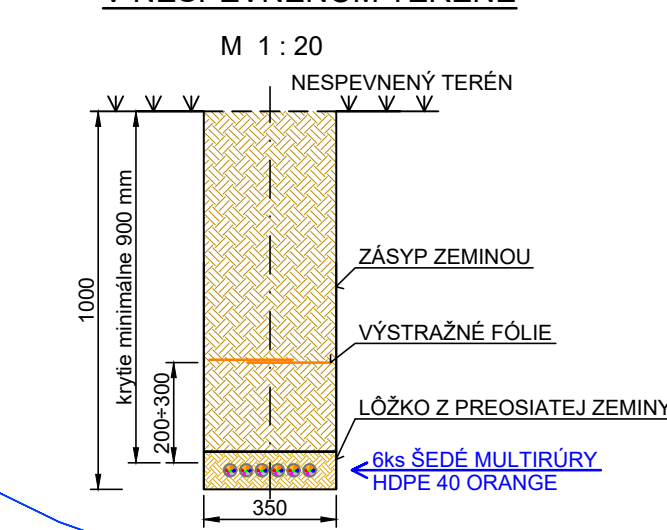


LEGENDA PROJEKTOVANÉHO STAVU:

- PROJEKTOVANÁ TRASA OPTICKÝCH VEDENÍ ORANGE a.s. V KÁBLOVEJ RYHE
- - - - - PROJEKTOVANÁ CHRÁNIČKA VYBUDOVANÁ PRETLÁČANÍM
- EXISTUJÚCA TRASA OPTICKÝCH VEDENÍ ORANGE a.s.
- 499/2 STAV KATASTRA NEHNUTEĽNOSTI REGISTRA "C"
- 499/2 STAV KATASTRA NEHNUTEĽNOSTI REGISTRA "E"


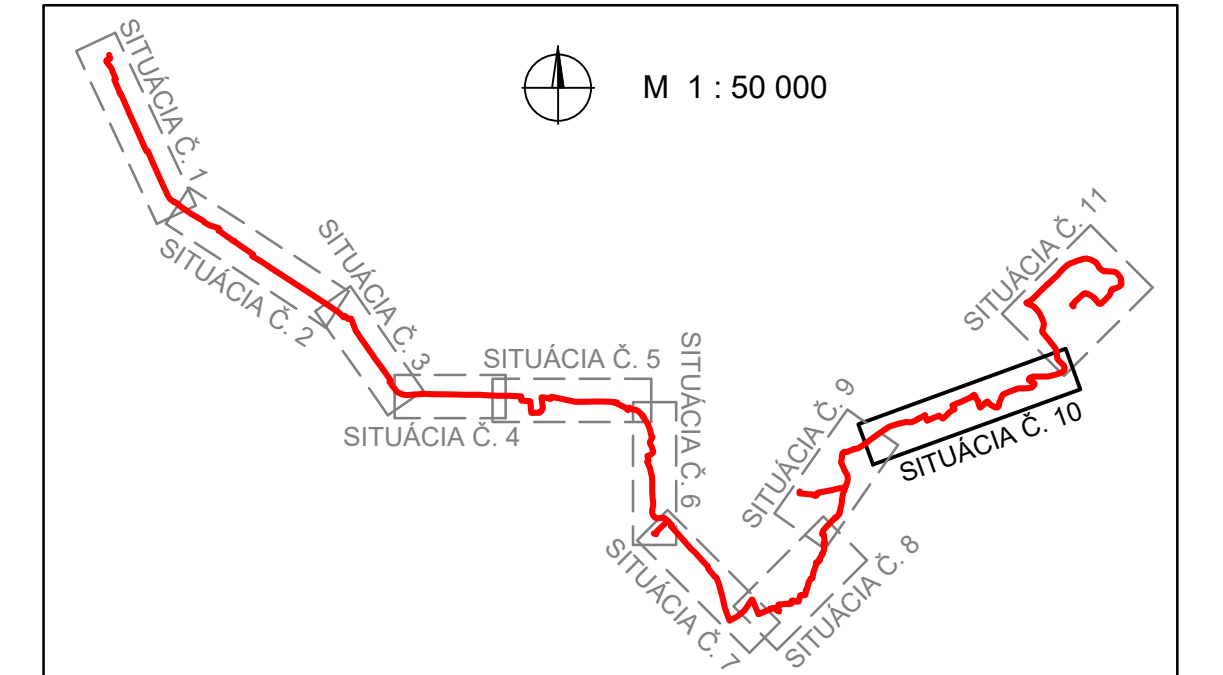


REZ KÁBLOVOU RYHOU V INTRAVILÁNE V NESPEVNENOM TERÉNE

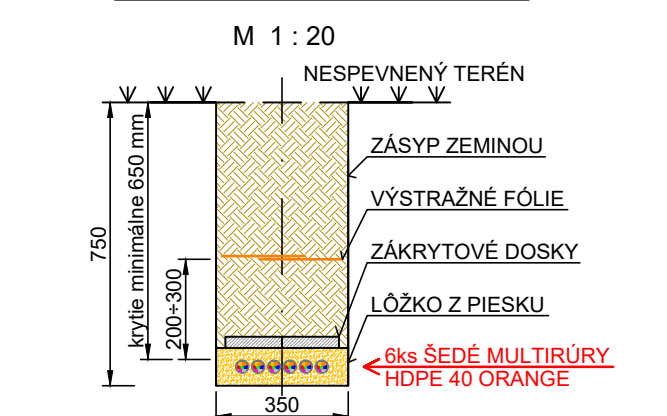


| | | |
|--------------------|--|-------------------------|
| ZODP. PROJEKTANT | VYPRACOVAL | KRAJ |
| ING. PETER BEREŠÍK | ING. ZUZANA BEREŠÍKOVÁ | BANSKOBYSTRICKÝ |
| INVESTOR | ORANGE SLOVENSKO a.s., METODOVA 8, 821 08 BRATISLAVA | |
| NÁZOV STAVBY | OPTICKÝ PREPOJ LUČENEC - FIĽAKOVO - SAJT 2037BB | |
| NÁZOV VÝKRESU | SITUÁCIA Č. 10 | ČÍSLO VÝKRESU 10 |

| | | |
|--|-----------|---------------|
|  | | |
| projektovo-inžinierska kancelária Ing. Peter Berešík - PROHUGO Hani Malickovej 35, 841 05 Bratislava | | |
| ZÁKAZ. Č. | 1716 | ČÍSLO SÚPRAVY |
| DÁTUM | 09.2018 | DÚR |
| STUPEŇ | DÚR | FORMÁT |
| FORMÁT | 7A4 | MIERKA |
| MIERKA | 1 : 2 000 | |

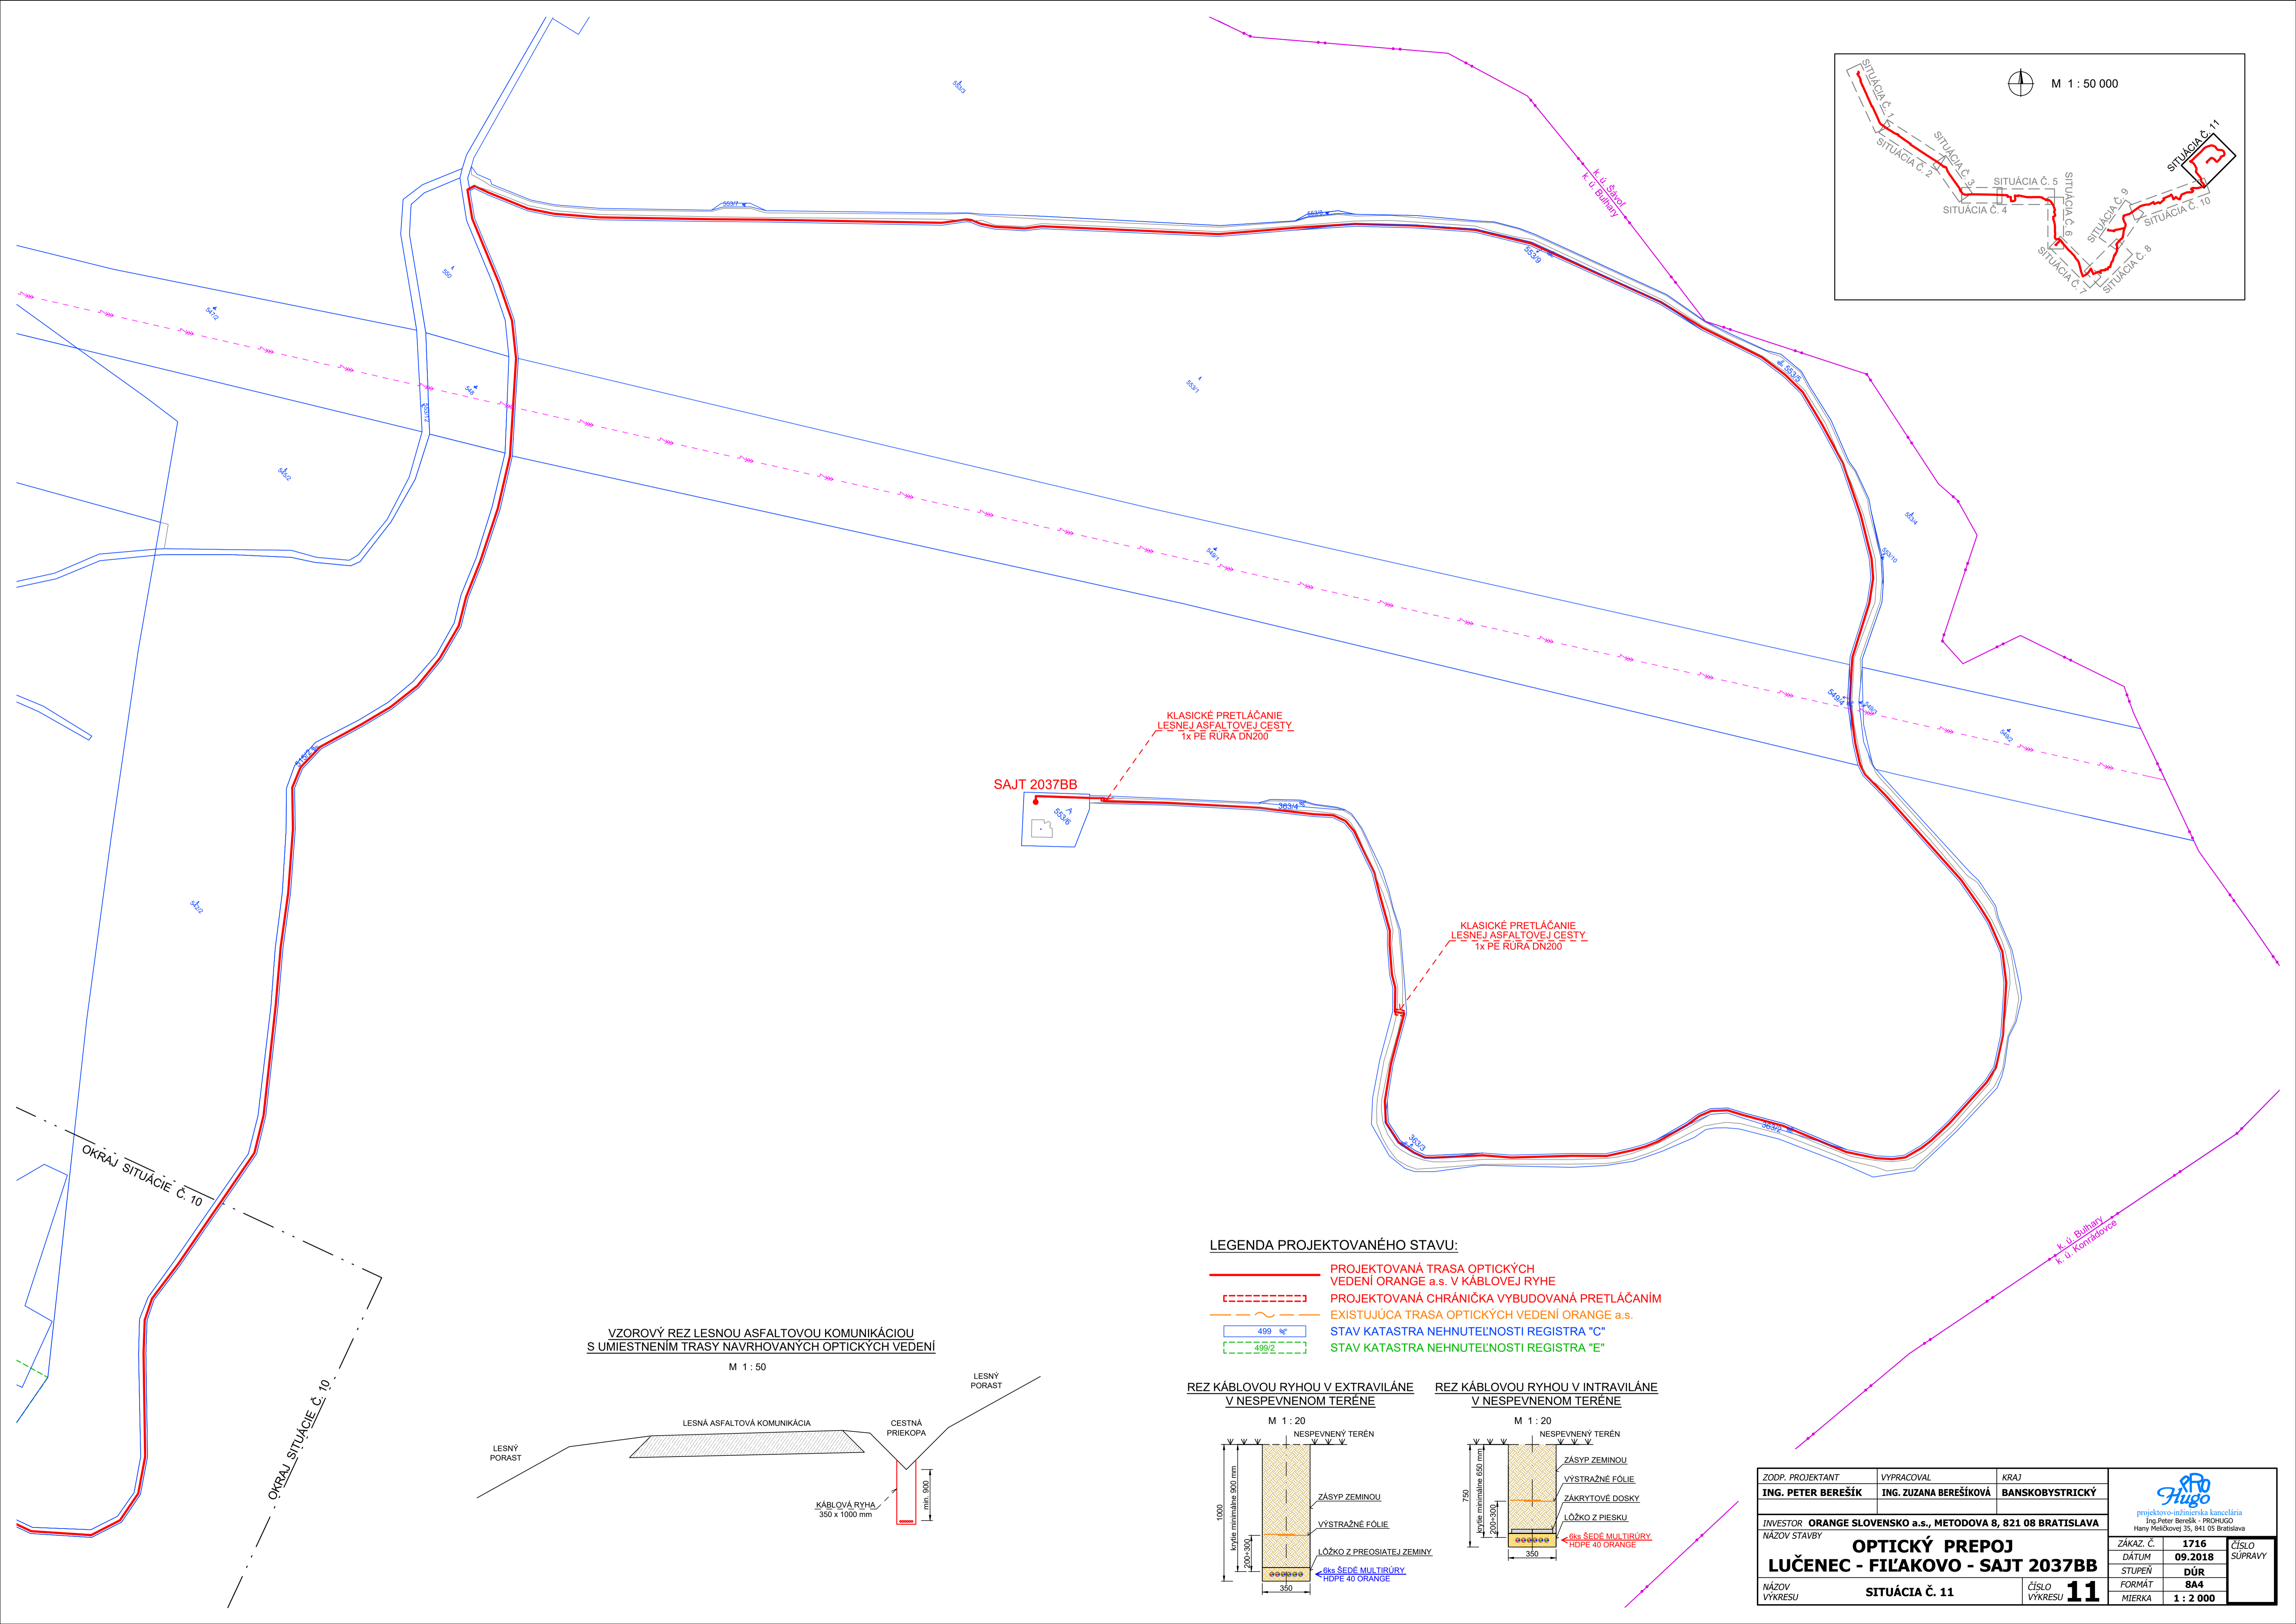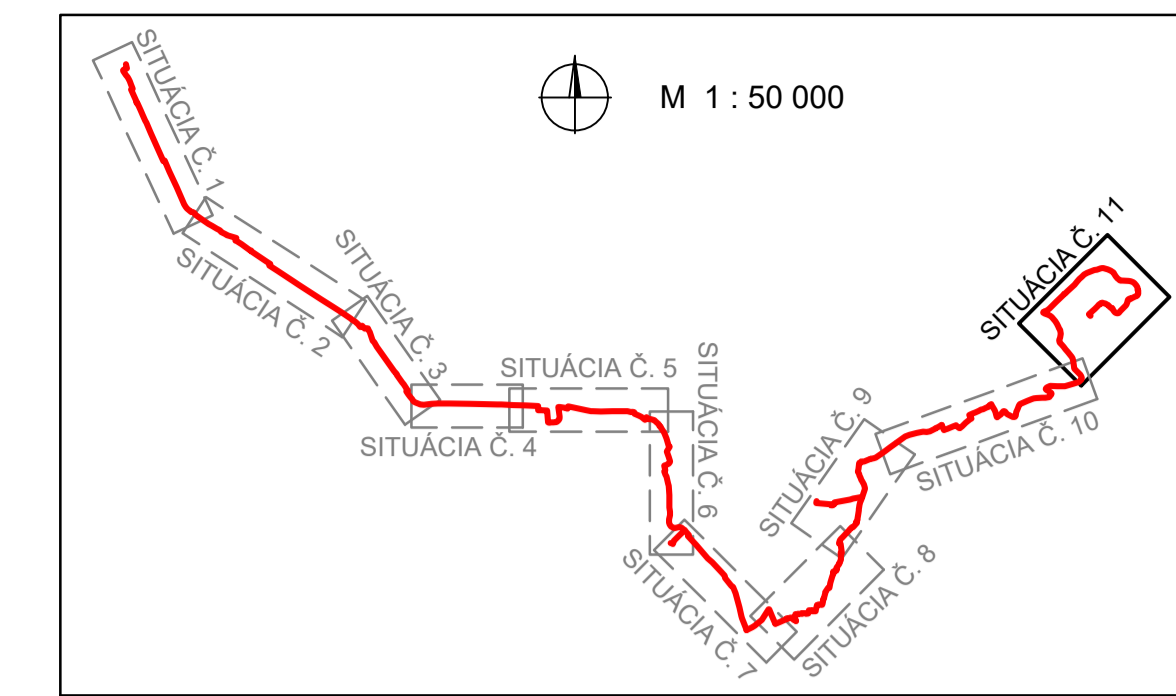


VZOROVÝ REZ LESNOU ASFALTOVOU KOMUNIKÁCIOU S UMIESTNENÍM TRASY NAVRHOVANÝCH OPTICKÝCH VEDENÍ
M 1 : 50

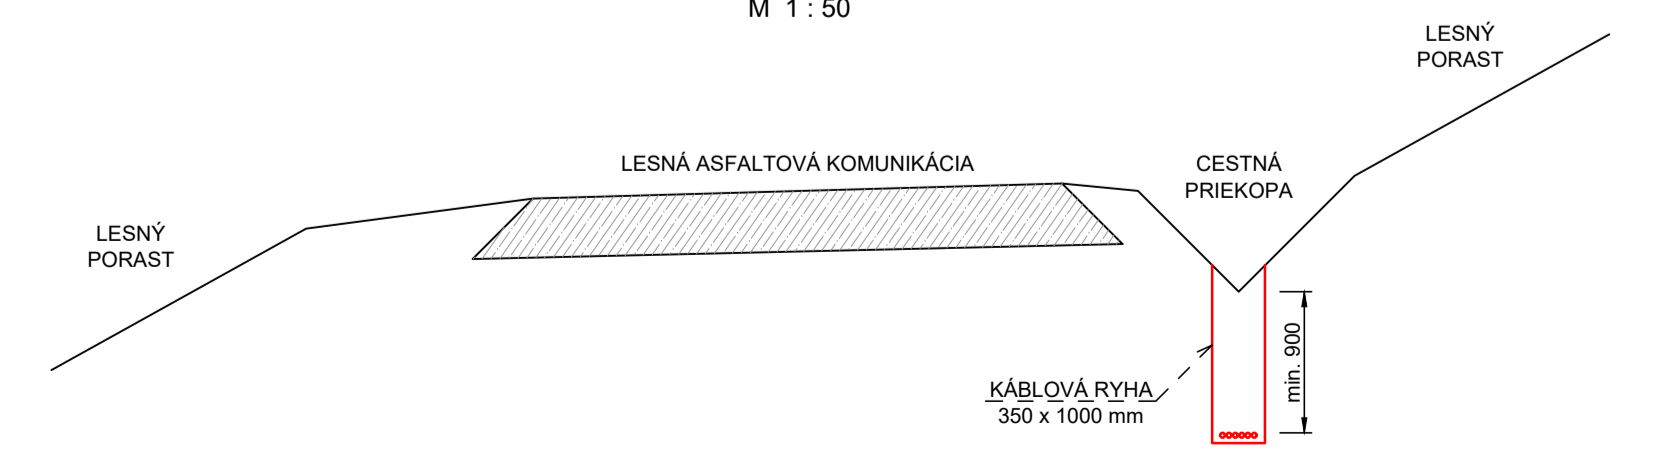


LEGENDA PROJEKTOVANÉHO STAVU:

- PROJEKTOVANÁ TRASA OPTICKÝCH VEDENÍ ORANGE a.s. V KÁBLOVEJ RYHE
- - - - - PROJEKTOVANÁ CHRÁNIČKA VYBUDOVANÁ PRETLÁČANÍM
- - - - - EXISTUJÚCA TRASA OPTICKÝCH VEDENÍ ORANGE a.s.
- 499 STAV KATASTRA NEHNUTEĽNOSTI REGISTRA "C"
- 499/2 STAV KATASTRA NEHNUTEĽNOSTI REGISTRA "E"

REZ KÁBLOVOU RYHOU V EXTRAVILÁNE V NESPEVNENOM TERÉNE

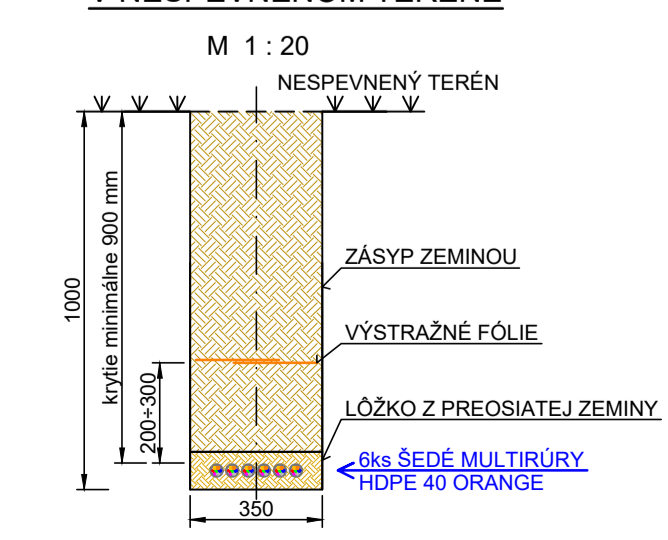

REZ KÁBLOVOU RYHOU V INTRAVILÁNE V NESPEVNENOM TERÉNE

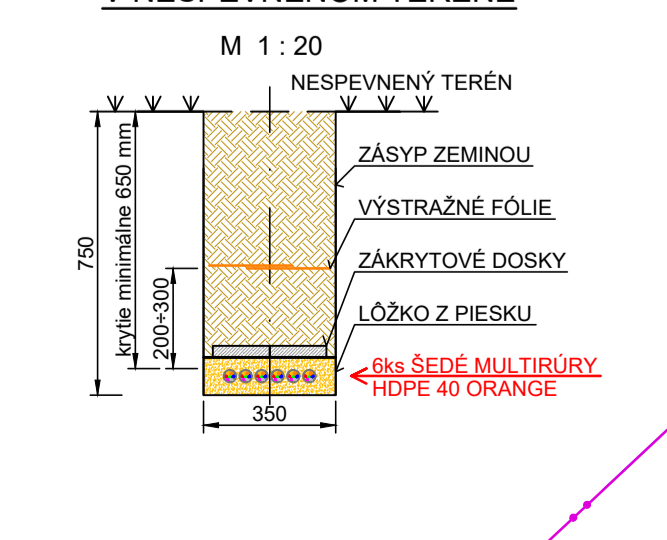

| | | | | | | | | | | | | | | | | |
|--|---|--|-----------|-------------|---------------|-------|----------------|--------|------------|--|--------|------------|--|--------|------------------|--|
| ZODP. PROJEKTANT ING. PETER BEREŠÍK | VYPRACOVAL ING. ZUZANA BEREŠÍKOVÁ | KRAJ BANSKOBYSTRICKÝ | | | | | | | | | | | | | | |
| INVESTOR ORANGE SLOVENSKO a.s., METODOVA 8, 821 08 BRATISLAVA | | | | | | | | | | | | | | | | |
| NÁZOV STAVBY OPTICKÝ PREPOJ LUČENEC - FIĽAKOVO - SAJT 2037BB | | | | | | | | | | | | | | | | |
| NÁZOV VÝKRESU SITUÁCIA Č. 11 | ČÍSLO VÝKRESU 11 | <table border="1"> <tr> <td>ZÁKAZ. Č.</td> <td>1716</td> <td rowspan="2">ČÍSLO SÚPRAVY</td> </tr> <tr> <td>DÁTUM</td> <td>09.2018</td> </tr> <tr> <td>STUPEŇ</td> <td>DŮR</td> <td></td> </tr> <tr> <td>FORMÁT</td> <td>8A4</td> <td></td> </tr> <tr> <td>MIERKA</td> <td>1 : 2 000</td> <td></td> </tr> </table> | ZÁKAZ. Č. | 1716 | ČÍSLO SÚPRAVY | DÁTUM | 09.2018 | STUPEŇ | DŮR | | FORMÁT | 8A4 | | MIERKA | 1 : 2 000 | |
| ZÁKAZ. Č. | 1716 | ČÍSLO SÚPRAVY | | | | | | | | | | | | | | |
| DÁTUM | 09.2018 | | | | | | | | | | | | | | | |
| STUPEŇ | DŮR | | | | | | | | | | | | | | | |
| FORMÁT | 8A4 | | | | | | | | | | | | | | | |
| MIERKA | 1 : 2 000 | | | | | | | | | | | | | | | |