



Táto príloha je nedeliteľnou súčasťou územného rozhodnutia vydaného Obcou Radzovce
dňa 25.11.2021 pod číslom 175/2021.

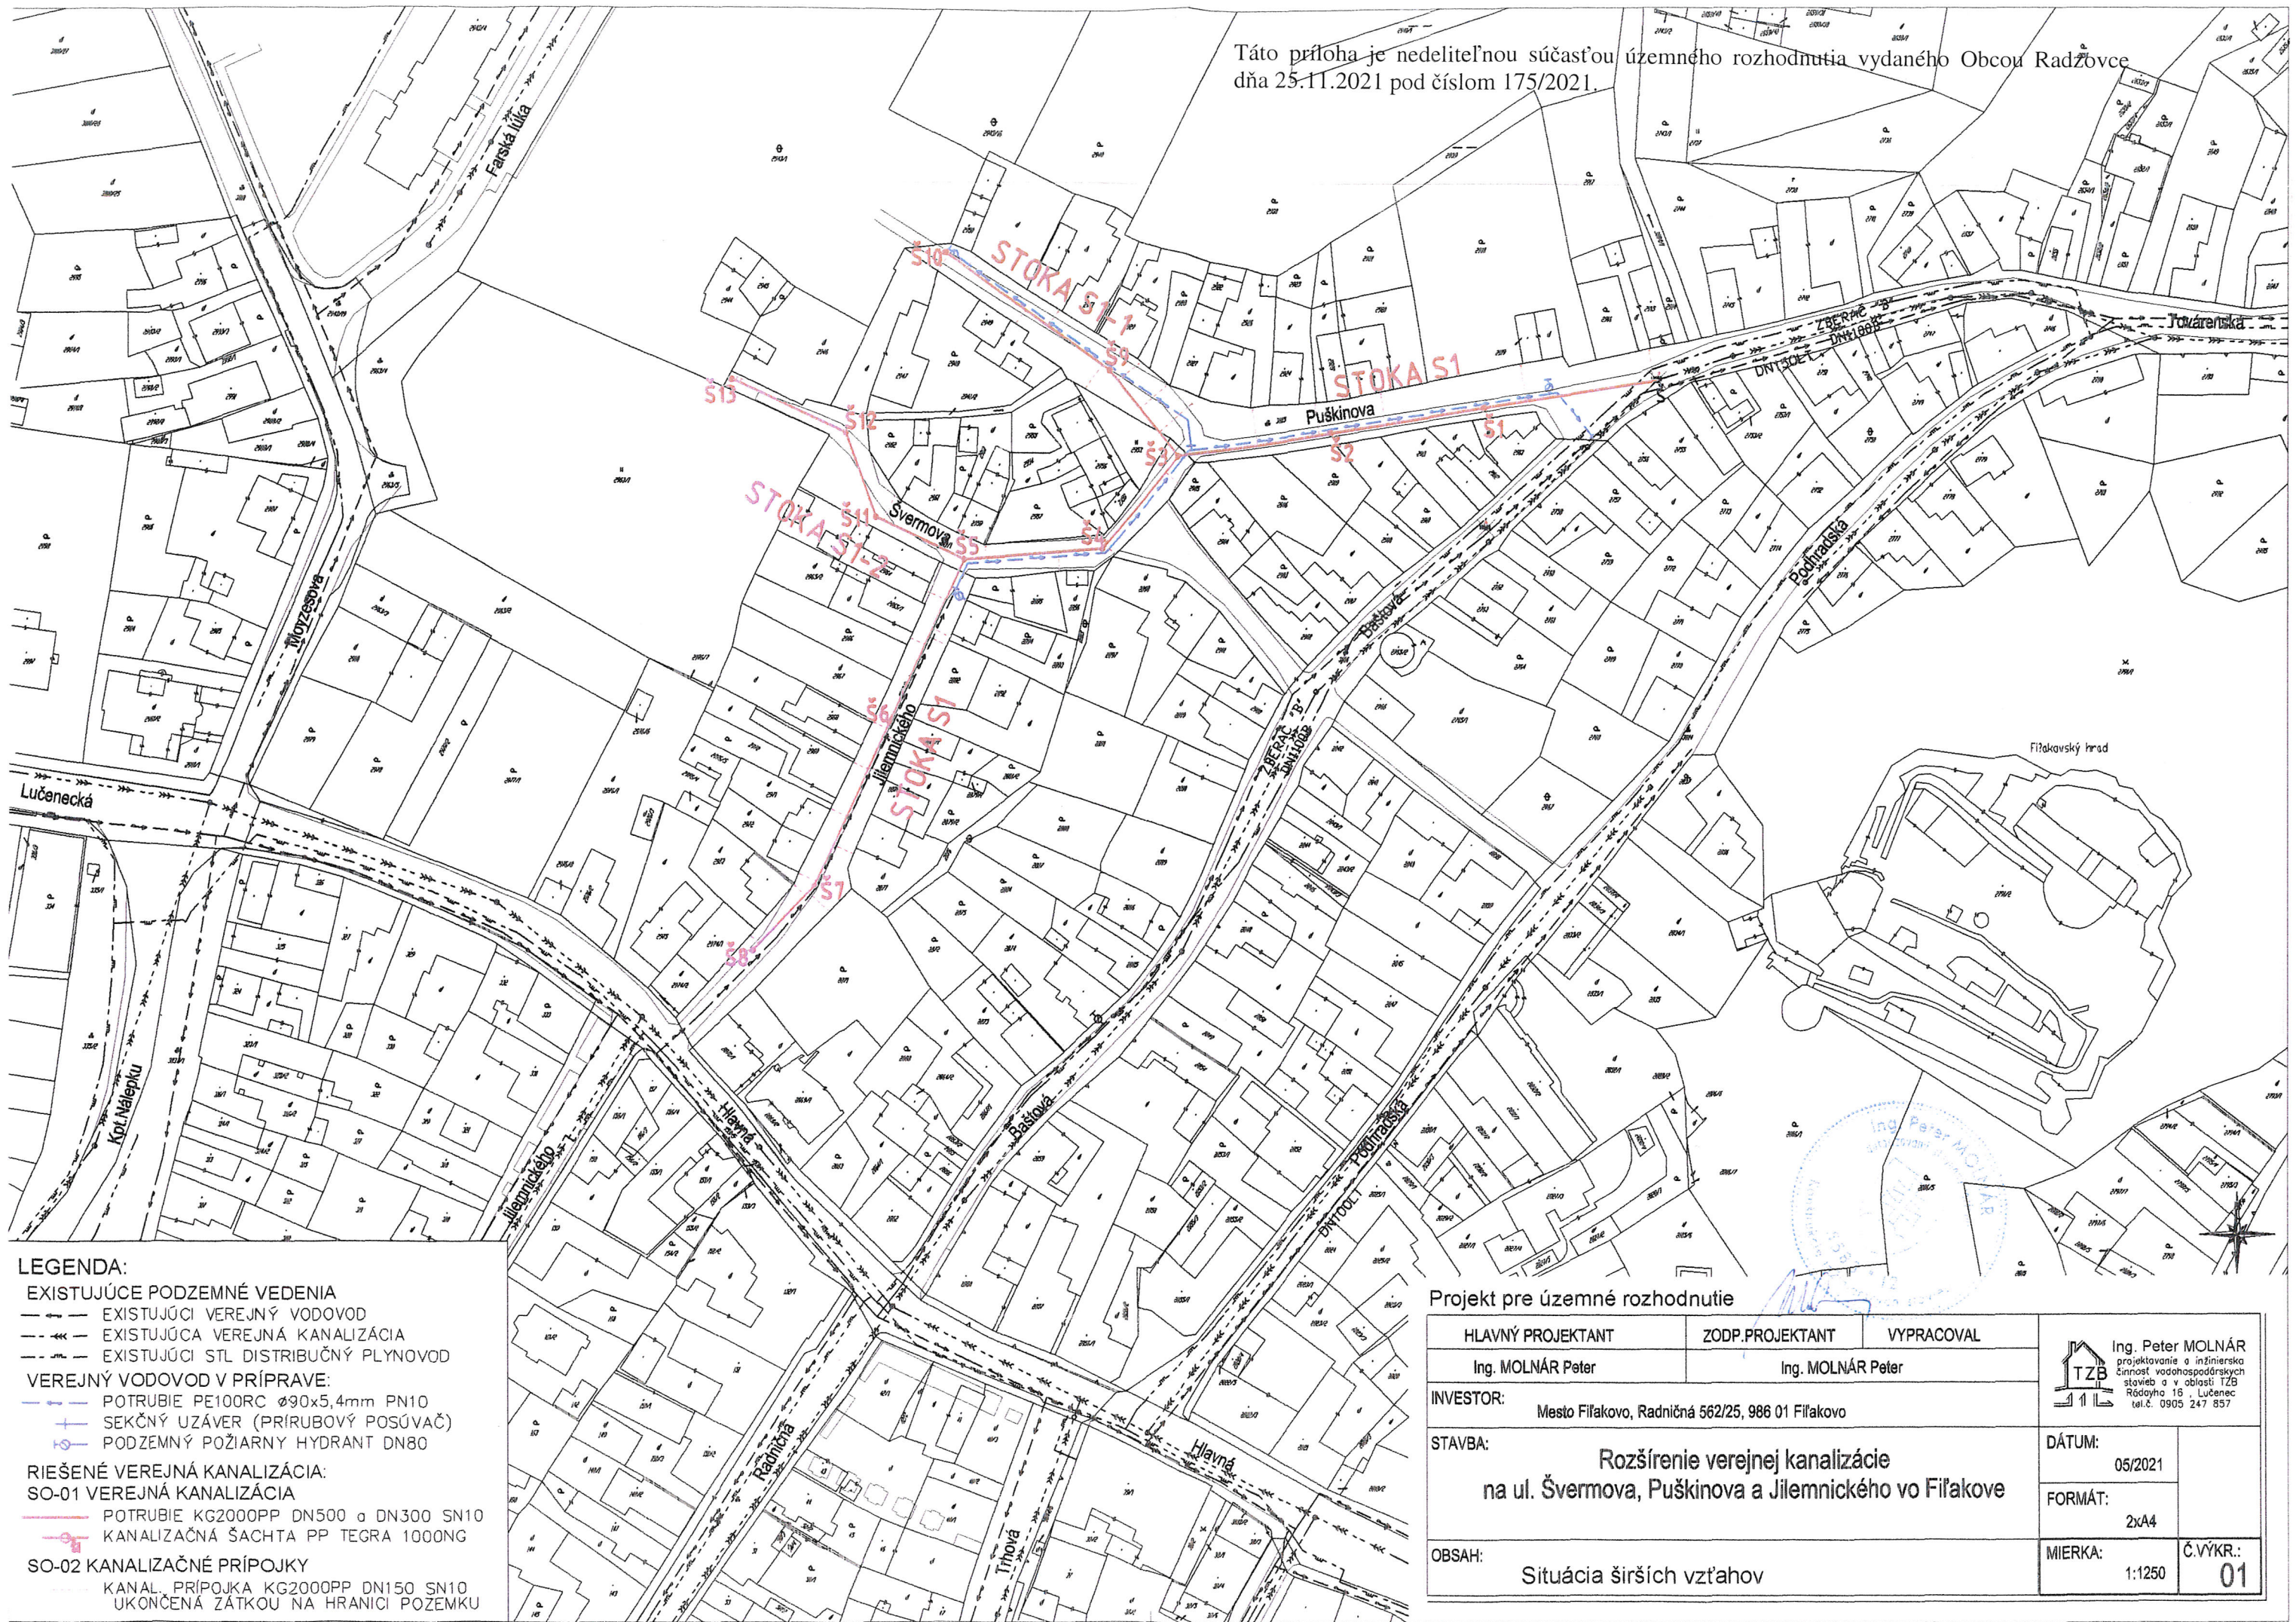

LEGENDA:

- EXISTUJÚCE PODZEMNÉ VEDENIA
 - - - - - EXISTUJÚCI VEREJNÝ VODOVOD
 - - - - - EXISTUJÚCA VEREJNÁ KANALIZÁCIA
 - - - - - EXISTUJÚCI STL DISTRIBUČNÝ PLYNOVOD
- VEREJNÝ VODOVOD V PRÍPRAVE:
 - - - - - POTRUBIE PE100RC $\varnothing 90 \times 5,4$ mm PN10
 + SEKČNÝ UZÁVER (PRÍRUBOVÝ POSÚVAČ)
 + PODZEMNÝ POŽIARNY HYDRANT DN80
- RIEŠENÉ VEREJNÁ KANALIZÁCIA:
 SO-01 VEREJNÁ KANALIZÁCIA
 - - - - - POTRUBIE KG2000PP DN500 a DN300 SN10
 + KANALIZAČNÁ ŠACHTA PP TEGRA 1000NG
- SO-02 KANALIZAČNÉ PRÍPOJKY
 - - - - - KANÁL PRÍPOJKA KG2000PP DN150 SN10
 - - - - - UKONČENÁ VŤAKOU NA HRANICI POZEMKU

Projekt pre územné rozhodnutie

HLAVNÝ PROJEKTANT	ZODP.PROJEKTANT	VPRACOVAL	 Ing. Peter MOLNÁR projektovanie a inžinierska činnosť v odvetvi vodohospodárskych stavieb a v oblasti TZB Rádových 16, Lučenec tel.č. 0905 247 857	
Ing. MOLNÁR Peter	Ing. MOLNÁR Peter			
INVESTOR: Mesto Fíľakovo, Radničná 562/25, 986 01 Fíľakovo			DÁTUM: 05/2021	
STAVBA: Rozšírenie verejnej kanalizácie na ul. Švěrmova, Puškinova a Jilemnického vo Fíľakove			FORMÁT: 2x A4	
OBSAH: Situácia širších vzťahov			MIERKA: 1:1250	Č.VÝKR.: 01