


Táto príloha je nedeliteľnou súčasťou územného rozhodnutia vydaného Obcou Radzovce
dňa 25.11.2021 pod číslom 175/2021.

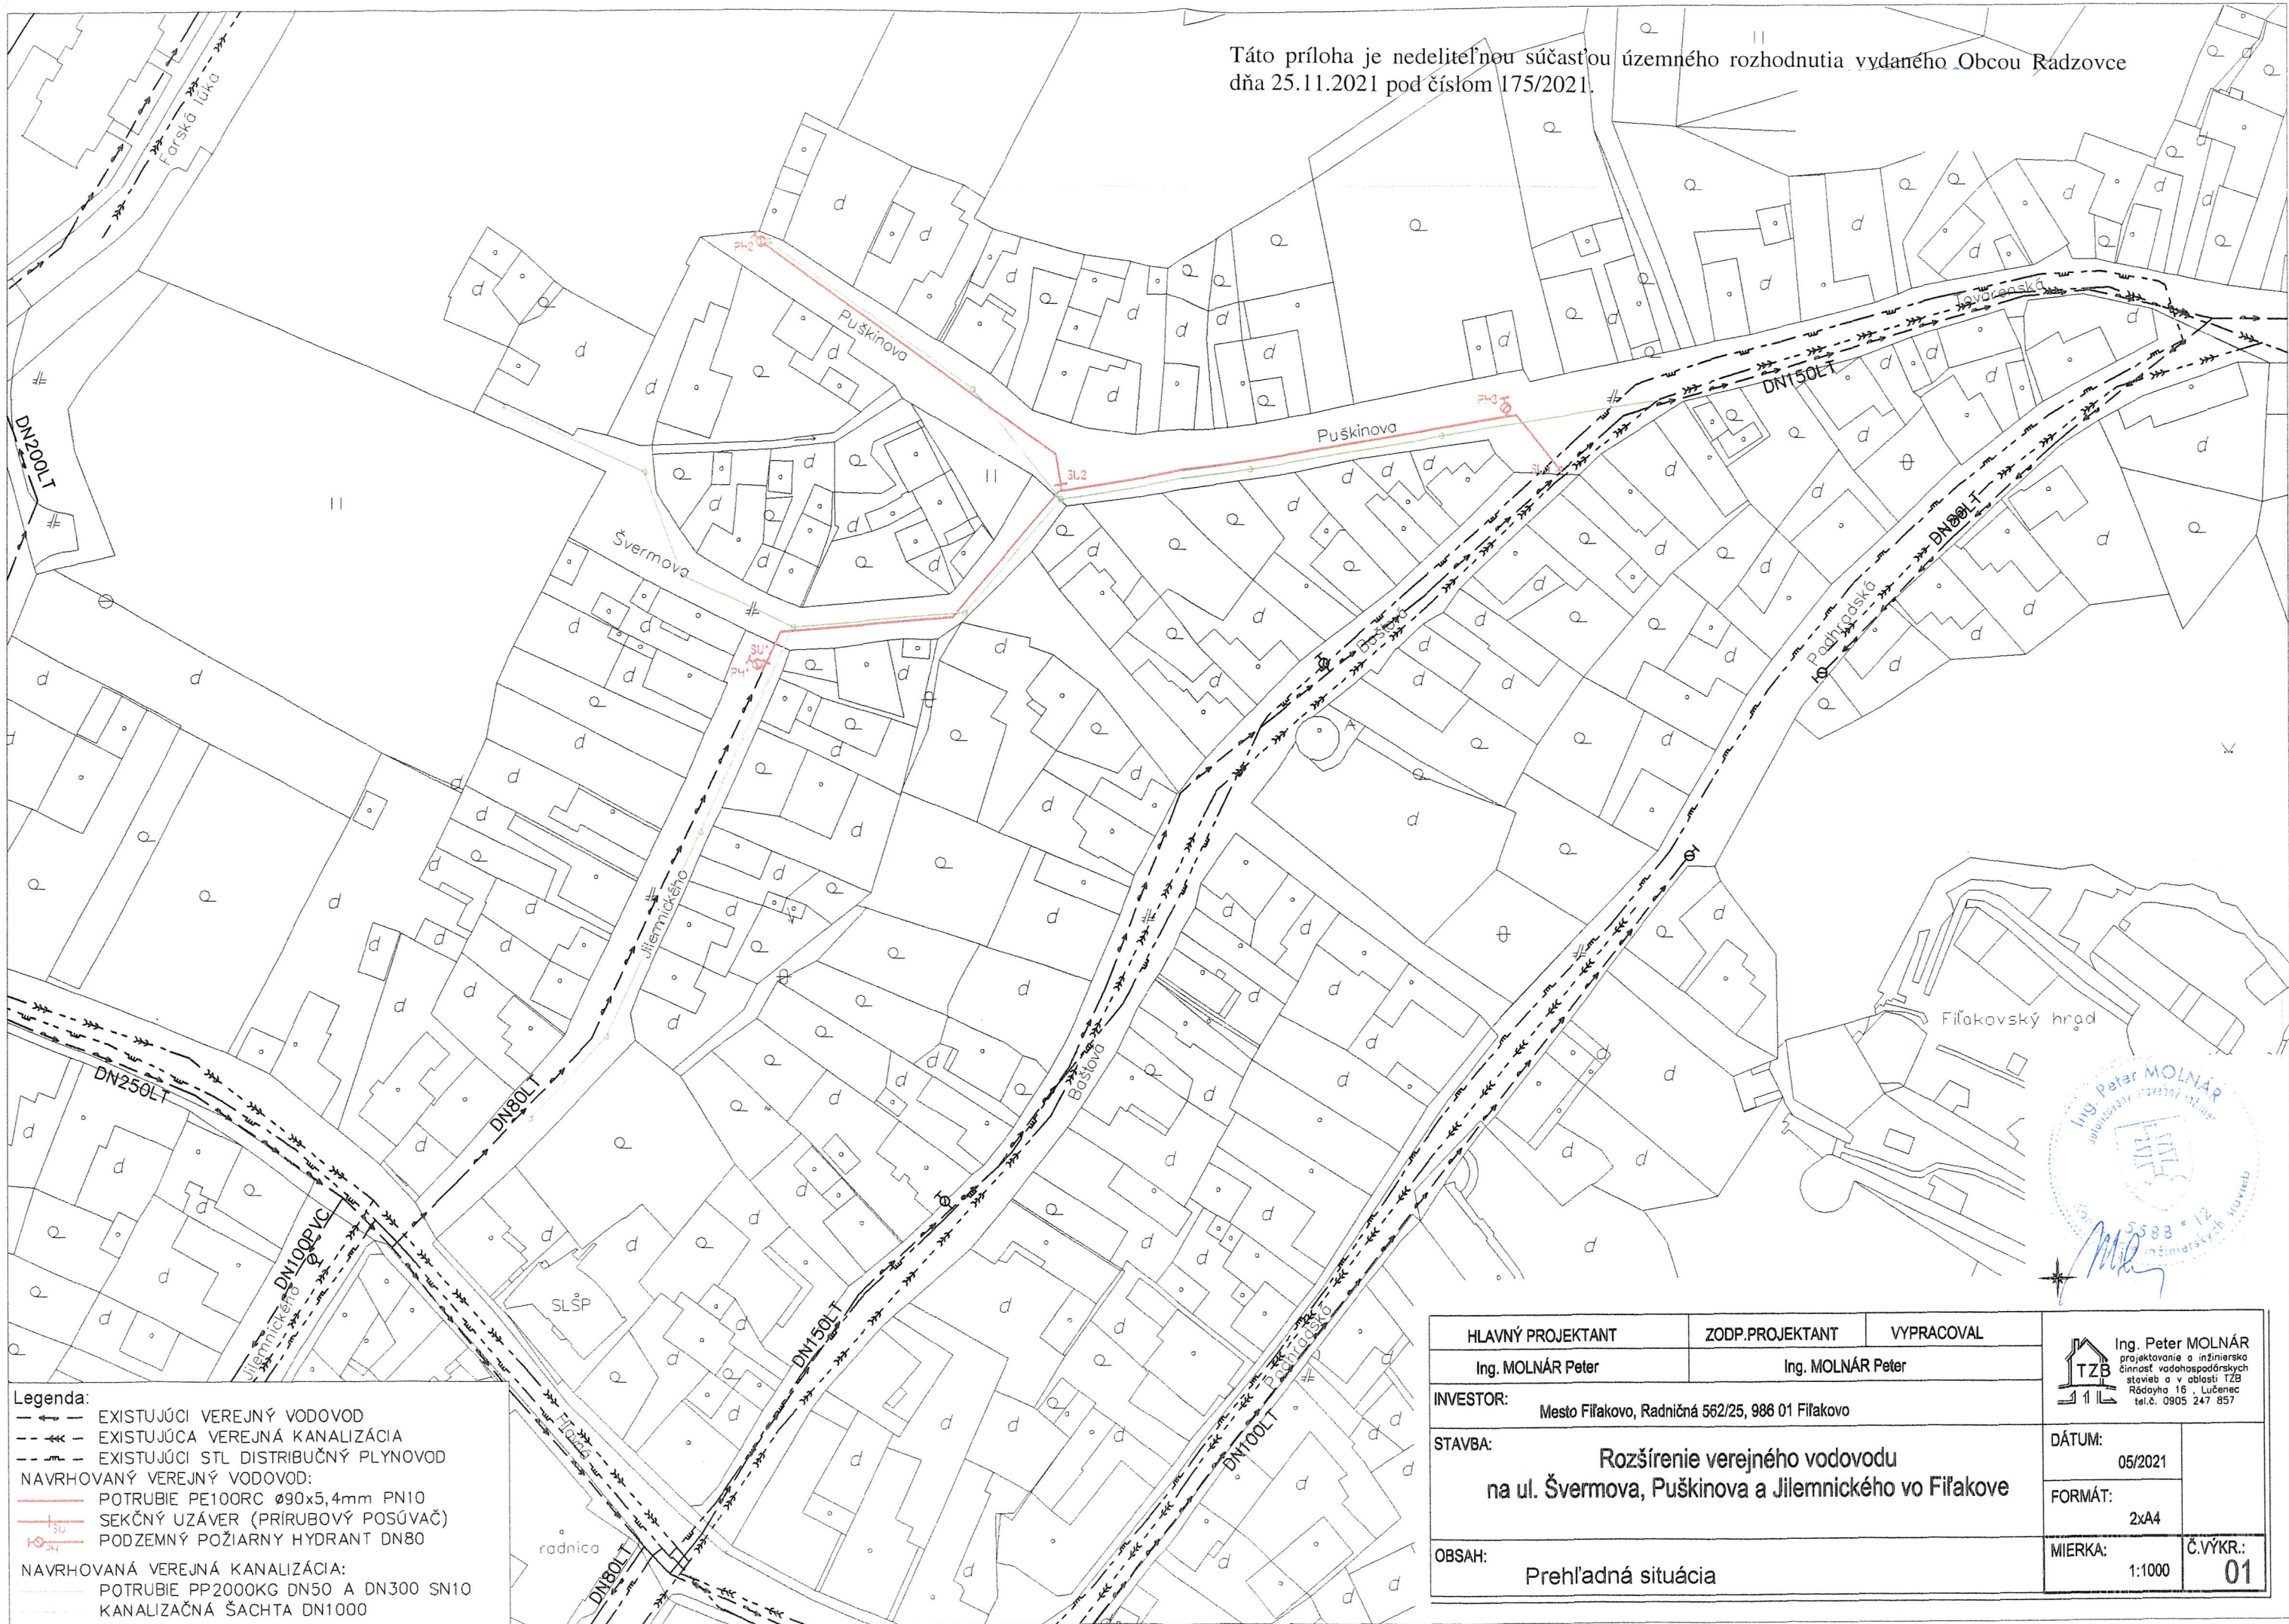

Legenda:
 - - - - - EXISTUJÚCI VEREJNÝ VODOVOD
 - - - - - EXISTUJÚCA VEREJNÁ KANALIZÁCIA
 - - - - - EXISTUJÚCI STL DISTRIBUČNÝ PLYNOVOD
 - - - - - NAVRHOVANÝ VEREJNÝ VODOVOD:
 ——— POTRUBIE PE100RC Ø90x5,4mm PN10
 ——— SEKČNÝ UZÁVER (PRÍRUBOVÝ POSÚVAČ)
 ——— PODZEMNÝ POŽIARNY HYDRANT DN80
 NAVRHOVANÁ VEREJNÁ KANALIZÁCIA:
 ——— POTRUBIE PP2000KG DN50 A DN300 SN10
 ——— KANALIZAČNÁ ŠACHTA DN1000

HLAVNÝ PROJEKTANT	ZODP.PROJEKTANT	VYPRACOVAL		
Ing. MOLNÁR Peter	Ing. MOLNÁR Peter			
INVESTOR:	Mesto Filakovo, Radničná 562/25, 986 01 Filakovo		DÁTUM:	05/2021
STAVBA:	Rozšírenie verejného vodovodu na ul. Švermova, Puškinova a Jilemnického vo Filakove		FORMÁT:	2x4
OBSAH:	Prehľadná situácia		MIERKA:	1:1000
			Č.VÝKR.:	01