


REVITALIZÁCIA BÝVALEJ PRIEMYSELNEJ ZÓNY NA ŠÁVOLSKEJ CESTE - BROWN FIELD FILAKOVO

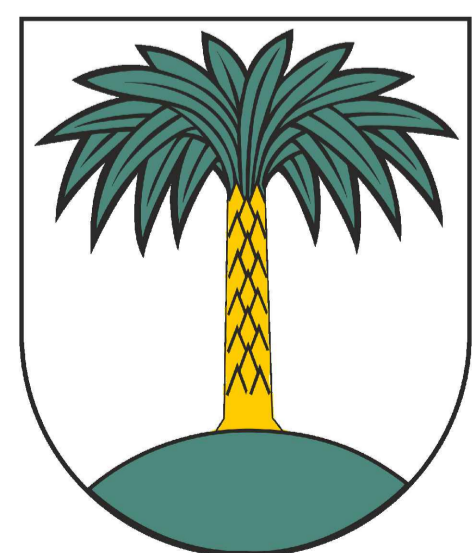


MESTO FILAKOVO

LEGENDA

- Navrhovaná vysoká zeleň /3ks
- Zámková dlažba
- Betónový chodník
- Objekty
- Hranica riešeného územia
- Osvetlenie - LED fasádne /22ks
- Osvetlenie - LED na stožiaroch /12ks
- Existujúce 22kV vedenie 3x240mm ANKTOYPV
- Nový 22kV kábel 3x1x150 NA2XS(F)2Y dl=160m
- Nový NN kábel 3x(4x240mm) NAVY dl=50m
- Nová blokovaná TS EH5 22/0,4kV 2x1000kVA
- Nový blokovaný rozvádzač
- Výstražná tabuľka: Pozor vysoké napätie
- Uzemnenie
- NAVRTÁVACÍ PÁS DN150/100
- ŠŤPÁTKO DN100 SO ZEMNOU TELESKOPICKOU SÚPRAVOU A POKLOPOM
- ŠŤPÁTKO DN50 SO ZEMNOU TELESKOPICKOU SÚPRAVOU A POKLOPOM
- ŠŤPÁTKO DN25 SO ZEMNOU TELESKOPICKOU SÚPRAVOU A POKLOPOM
- VODOMERNÁ ŠACHTA
- NADZEMNÝ HYDRANT DN100
- REVÍZNA KANALIZAČNÁ ŠACHTA NA SPLAŠKOVEJ KANALIZÁCIÍ
- ČISTIAREŇ ODPADOVÝCH VŮD
- VÝUSTNÝ OBJEKT
- REVÍZNA KANALIZAČNÁ ŠACHTA NA DAŽDOVEJ KANALIZÁCIÍ
- REGULÁTOR PRIETOKU
- ULIČNÁ VPUŠŤ
- RETENČNÁ NÁDRŽ
- REVÍZNA KANALIZAČNÁ ŠACHTA NA DAŽDOVEJ ZAOLEJOVANEJ KANALIZÁCIÍ
- ULIČNÁ VPUŠŤ
- ODLUČOVAČ ROPNÝCH LÁTOK S PRIETOKOM 15 l/s
- ODLUČOVAČ ROPNÝCH LÁTOK S PRIETOKOM 6 l/s
- VEREJNÝ VODOVOD LT DN150
- VODOVODNÁ PRÍPOJKA A AREÁLOVÝ VODOVOD HDPE D110 (SO.08)
- SPLAŠKOVÁ GRAVITAČNÁ KANALIZÁCIA (SO.09)
- TLAKOVÁ KANALIZÁCIA (SO.09)
- DAŽDOVÁ KANALIZÁCIA (SO.07)
- DAŽDOVÁ ZAOLEJOVANÁ KANALIZÁCIA (SO.07)

LEGENDA OBJEKTOV

- SO.01. Administratívna budova
- SO.02. Skladová oceľová hala
- SO.03. Výrobná oceľová hala
- SO.04. Vrátnica
- SO.05. Parkoviská
- SO.06. Komunikácie, spevnené plochy
- SO.07. Dažďová kanalizácia ORL
- SO.08. Vodovodná prípojka
- SO.09. Kanalizačná prípojka ČOV
- SO.10. Trafostanica + VN prípojka
- SO.11. Verejné osvetlenie
- SO.12. Oplietenie
- SO.13. Sadaové úpravy

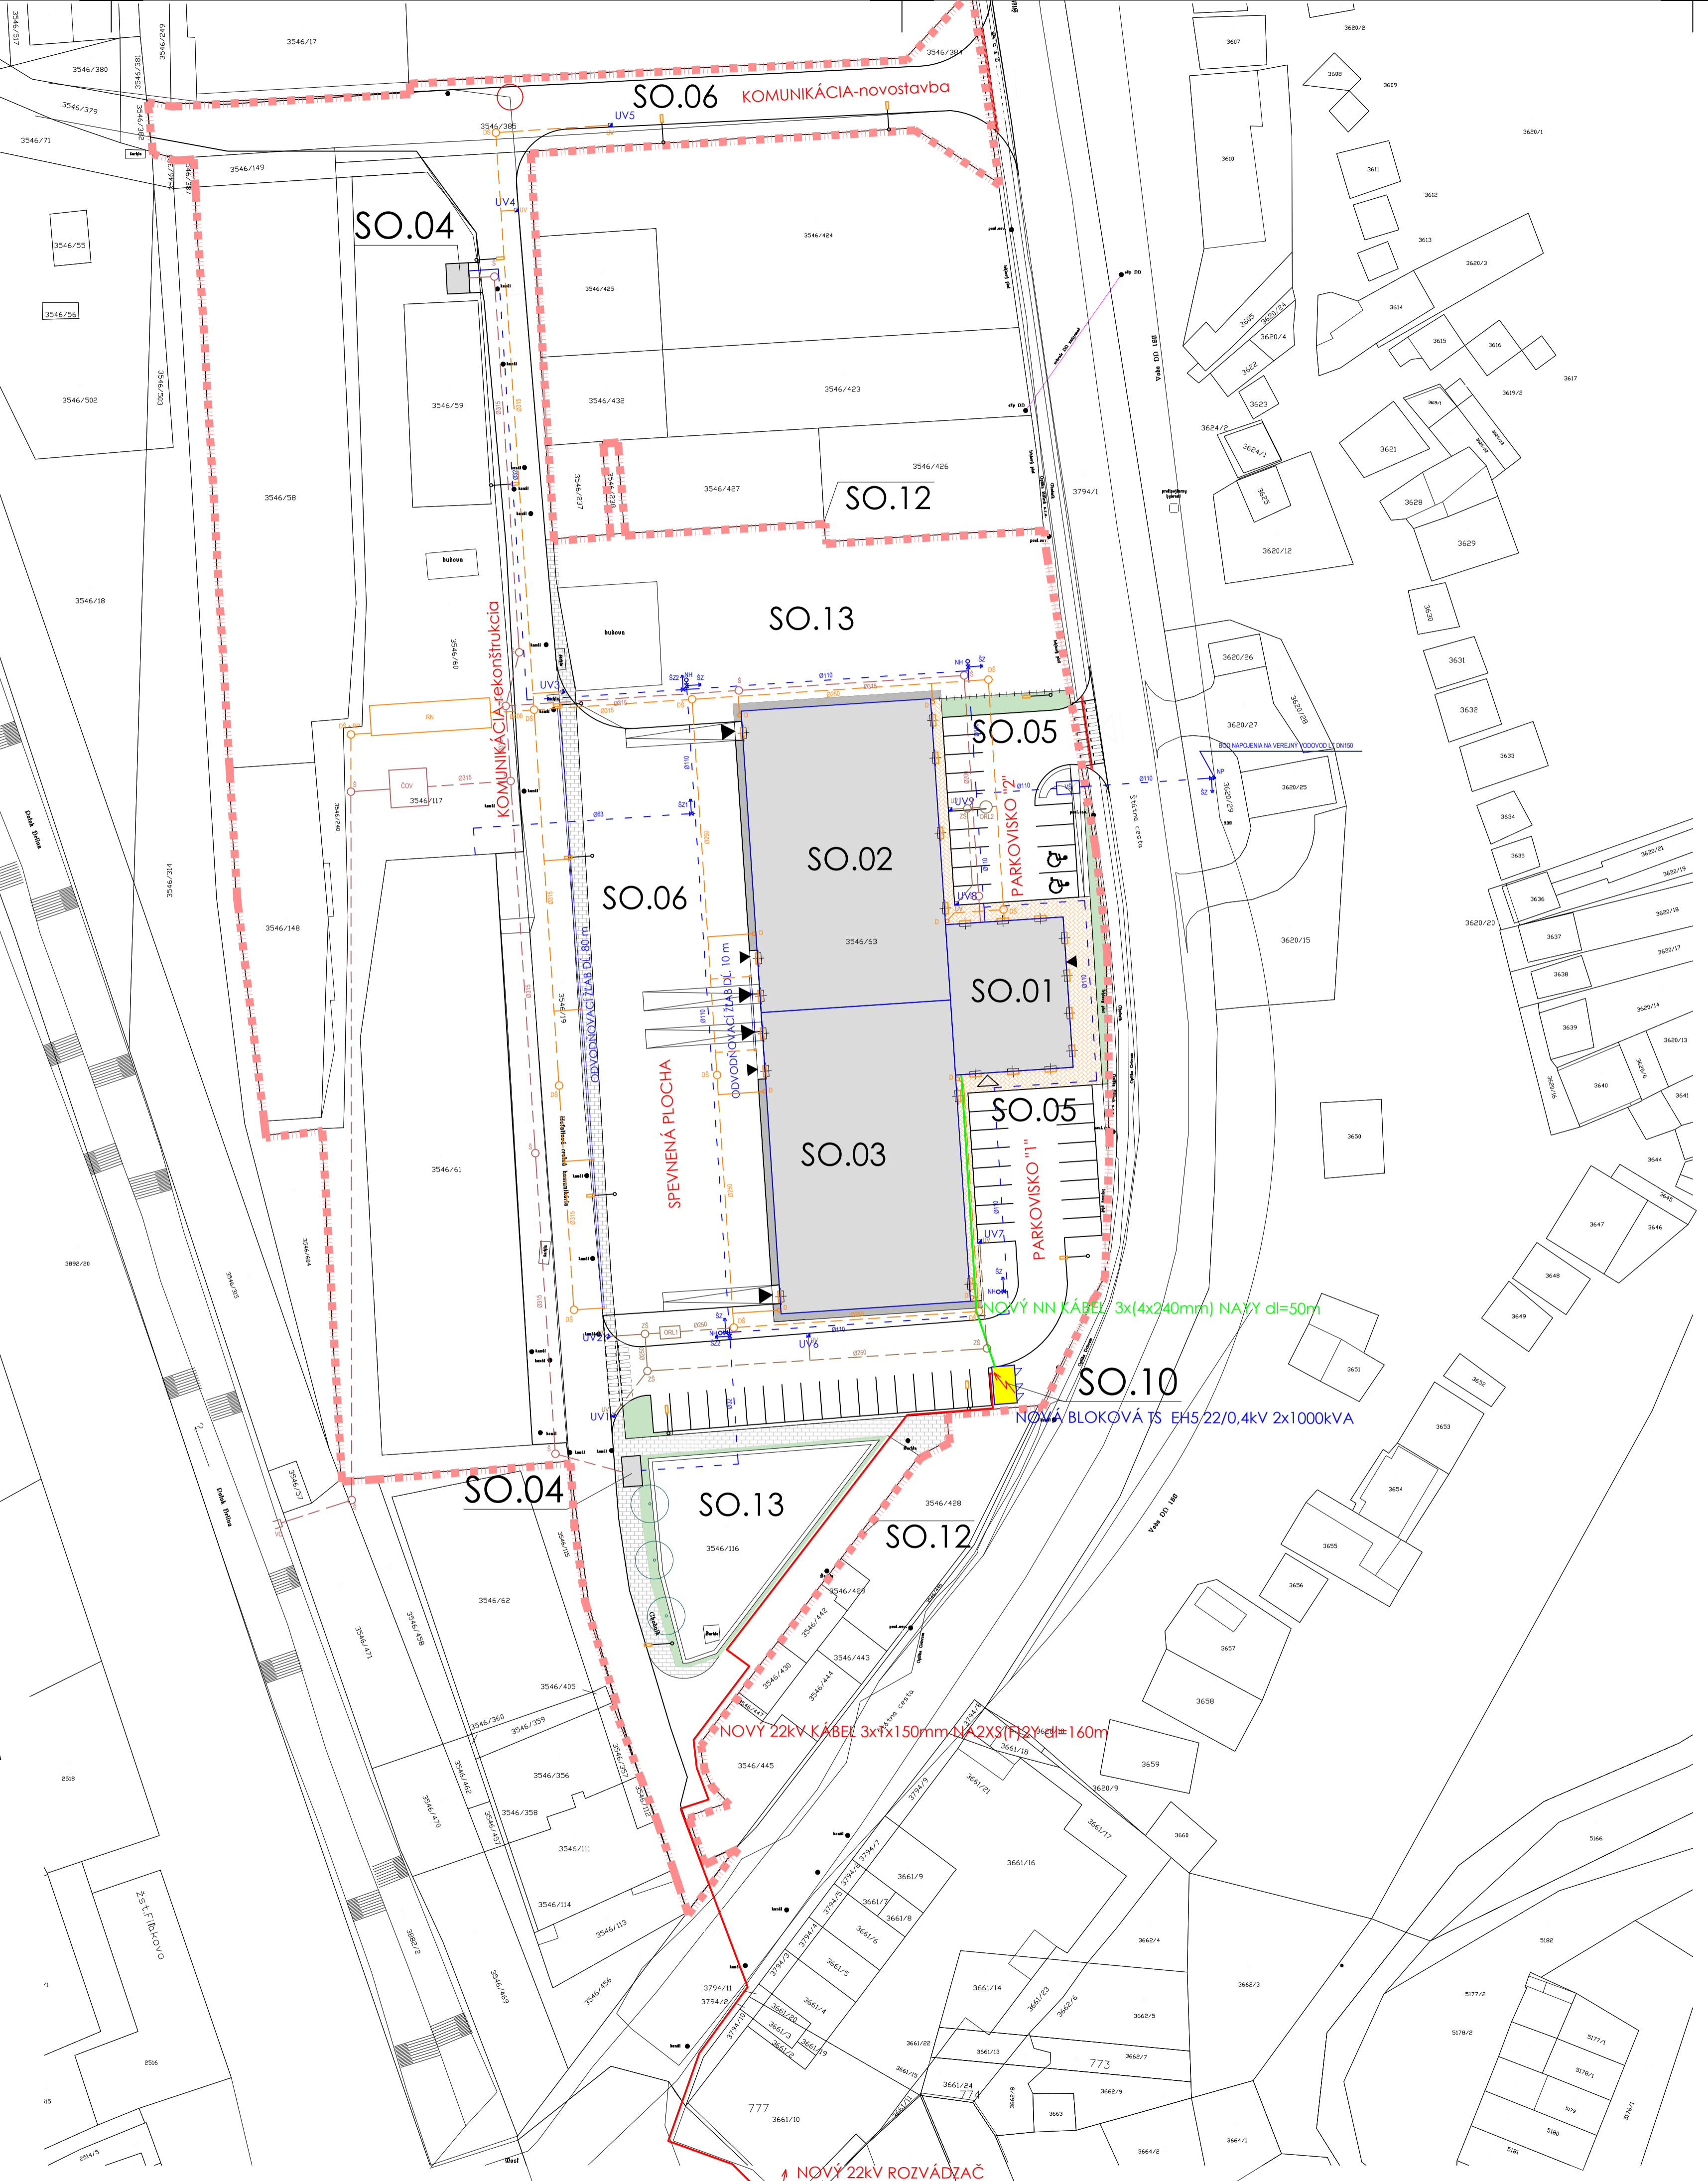

EXIST. 22kV KÁBEL 3x240mm ANKTOYPV
 PREPOJ MEDZI TS 358/1s/401 - 358/1s/402
 NOVÝ 22kV ROZVÁDZAČ
 VN SPOJKY

KAPAR, s.r.o.

ATELIÉR PROJEKTOVANIA STAVIEB

PROJEKTANT STAVBY: Ing. Mikušová	PROJEKTANT OBJEKTU: Ing. Mikušová	VYPRACOVAL: Bc. Bludný	Adresa: Budovateľská 50, 080 01 Prešov 1	Telefón: +421 51 77 205 63
KAPAR, s.r.o., Budovateľská 50, Prešov 080 01, E-mail: kapar@storie.sk				Fax: +421 51 75 927 41
STAVBYNÍK: Mesto Filakovo			ČÍSLO ZAKAZKY: 01-03-2019	
MESTO STAVBY: Filakovo			FORMÁT: B4	
NÁZOV STAVBY: REVITALIZÁCIA BÝVALEJ PRIEMYSELNEJ ZÓNY NA ŠÁVOLSKEJ CESTE - BROWN FIELD FILAKOVO			STUPŇ DOKUMENTÁCIE: DÚP	
			DATEL: MAREC 2019	
NÁZOV OBJEKTU: Koordinačná situácia			DIEĽ: ASR	
			MIERKA: 1:500	PRÍLOHA ČÍSLO: C3